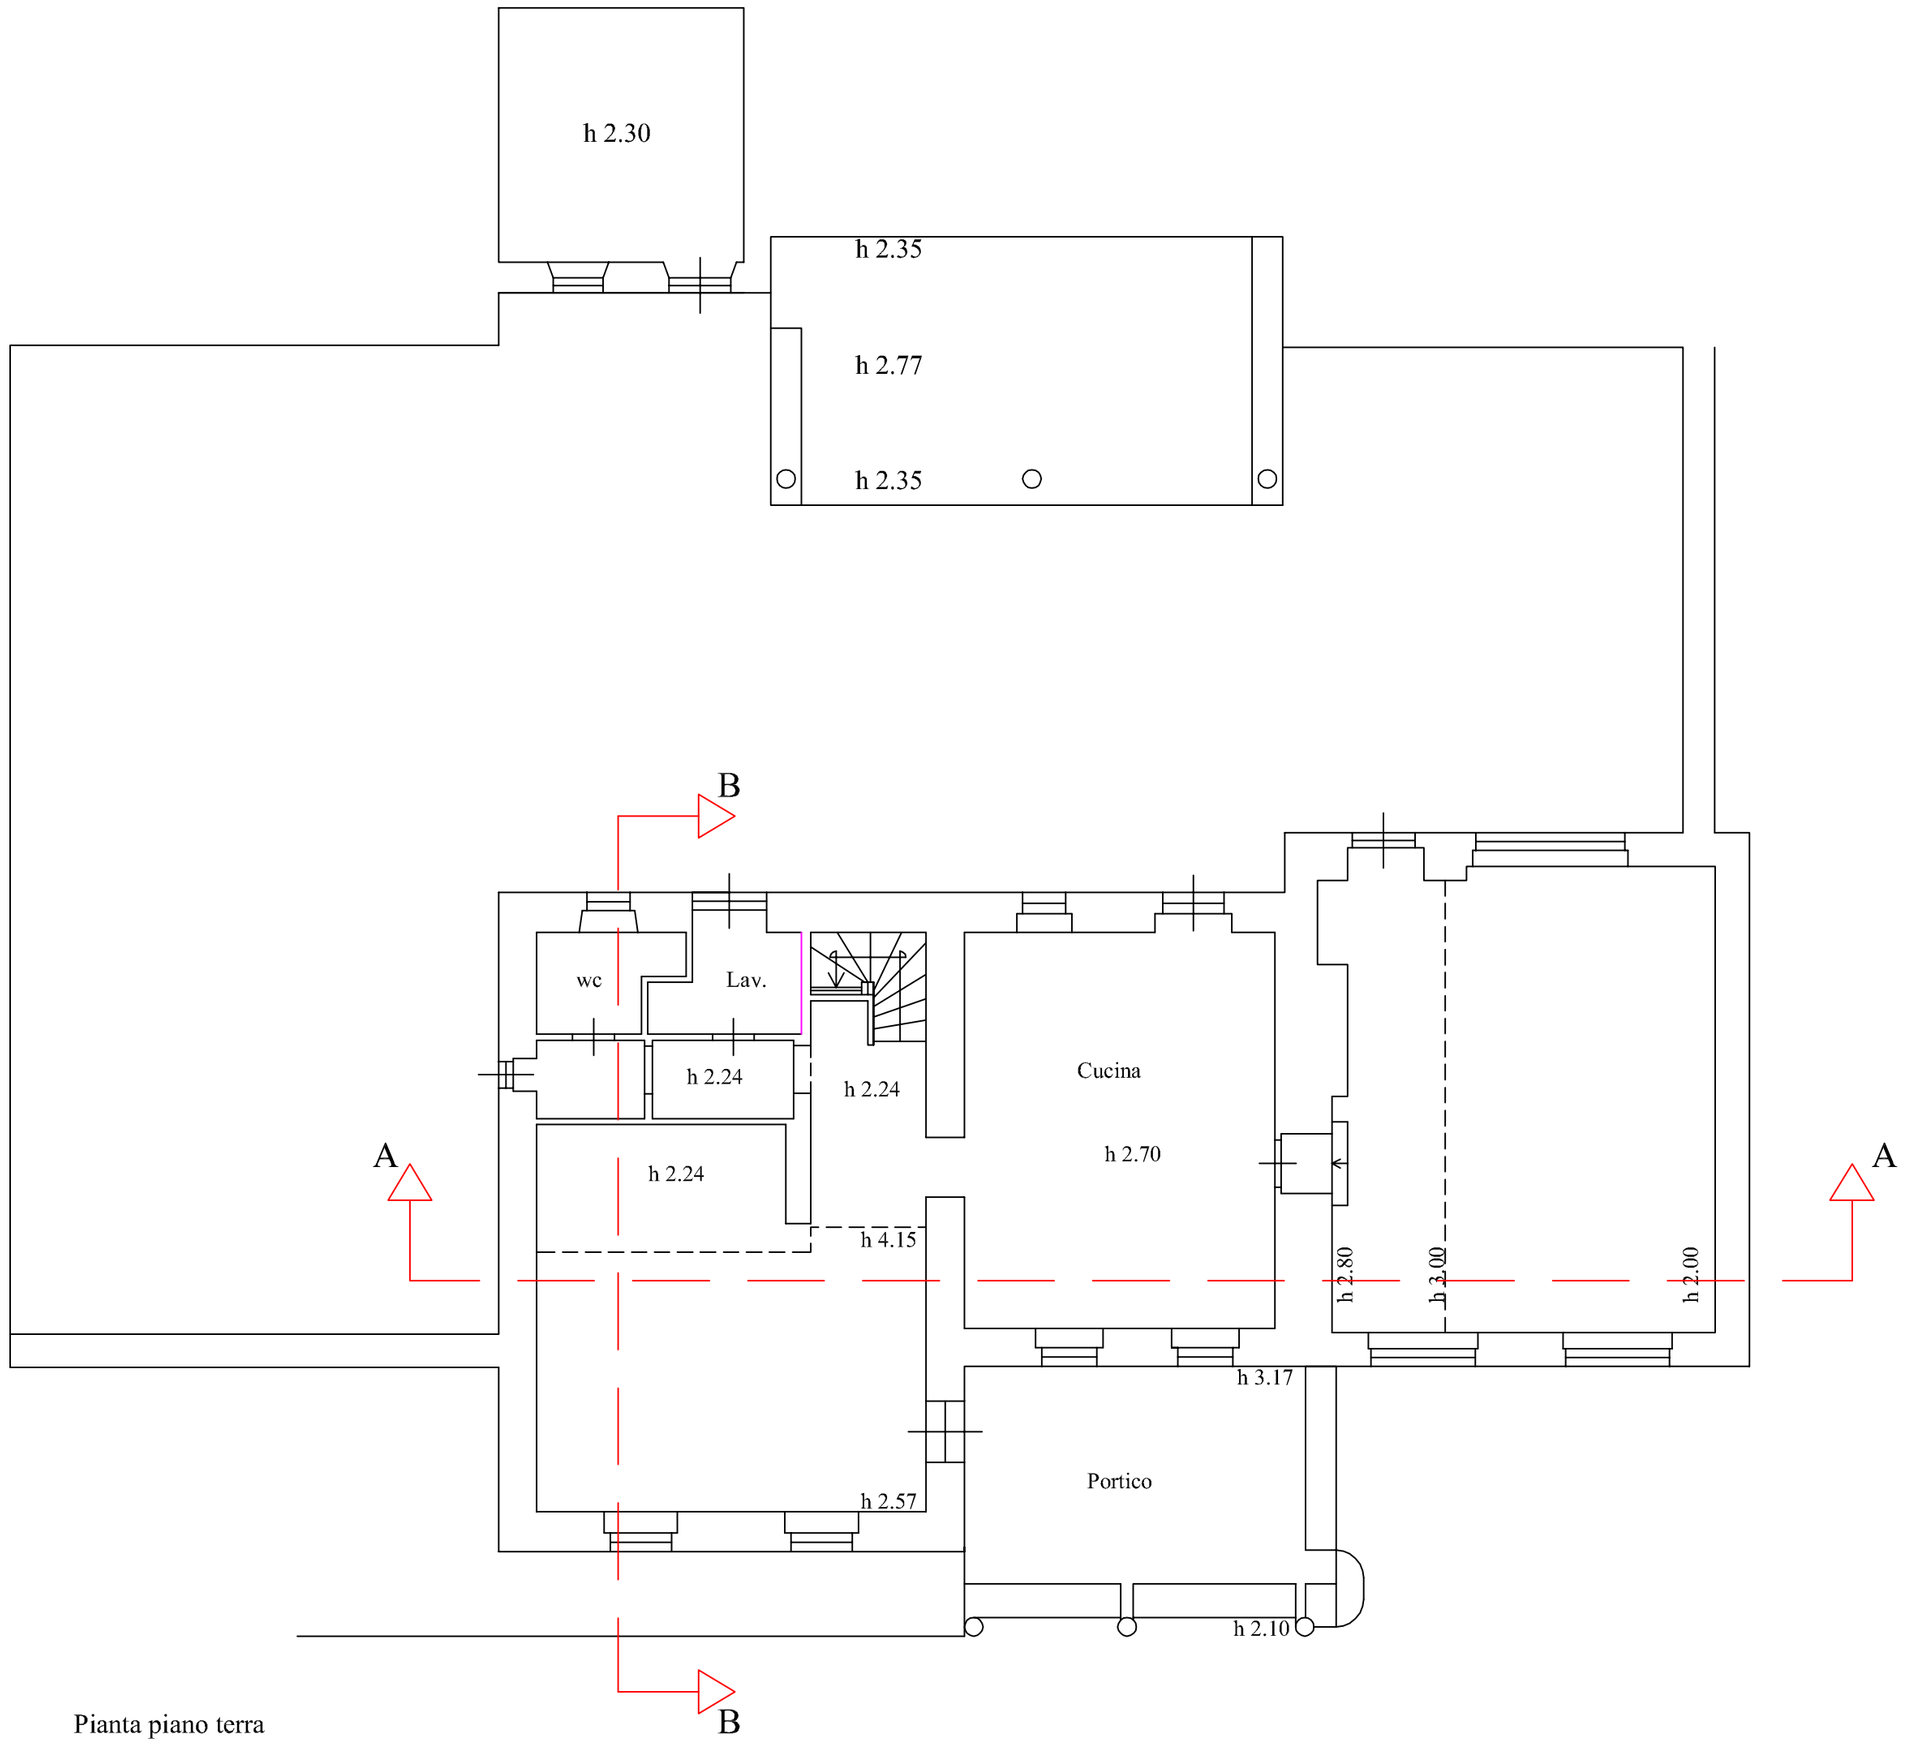

Pianta piano terra
in scala 1:100

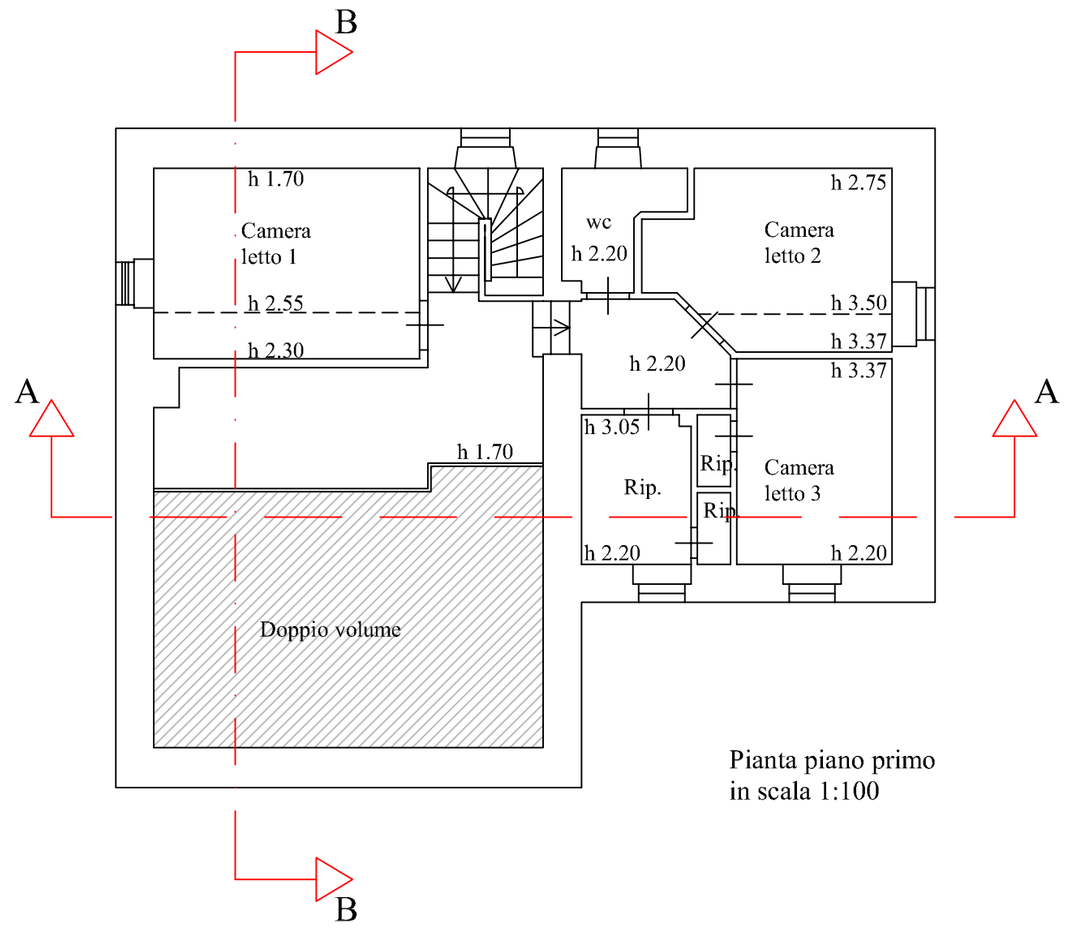

Pianta piano primo
in scala 1:100