

**Agenzia del Territorio
CATASTO FABBRICATI
Ufficio Provinciale di
Biella**

Dichiarazione protocollo n. BI0066425 del 24/11/2005

Planimetria di u.i.u. in Comune di Verrone

Via Trossi

civ. 13/D

Identificativi Catastali:


Sezione:
Foglio: 3
Particella: 542
Subalterno:

Compilata da:
Ghirardotti Renato
Iscritto all'albo:
Geometri

Prov. Biella

N. 451

Scheda n. 1 Scala 1:500

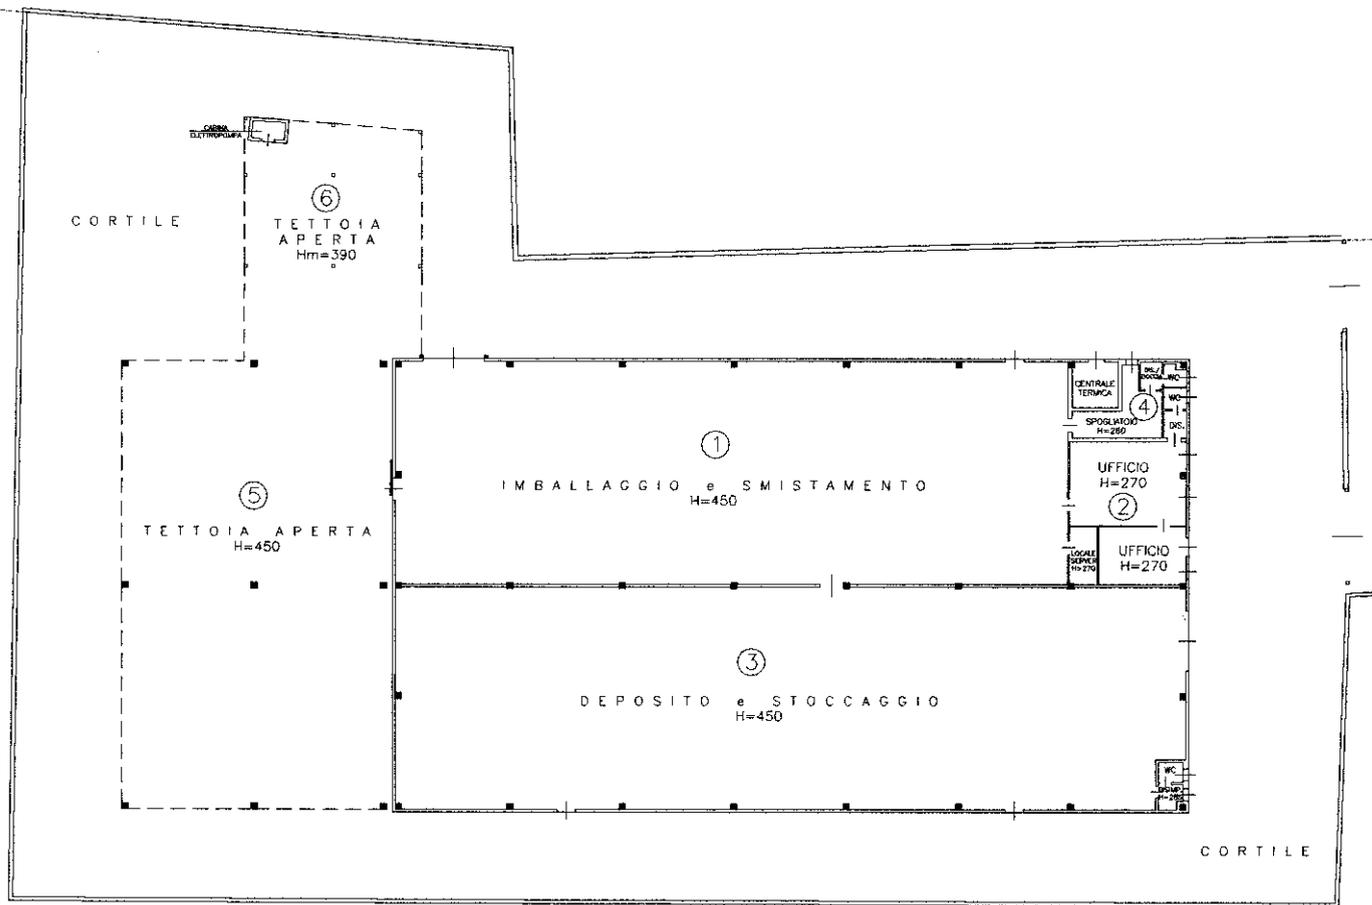

PIANO TERRENO



Ultima planimetria in atti

Catasto dei Fabbricati - Situazione al 21/01/2020 - Comune di VERRONE (L785) - < Foglio: 3 - Particella: 542 - Subalterno: 0 >
STRADA TROSSI n. 13/D piano: T;