




STATO ATTUALE

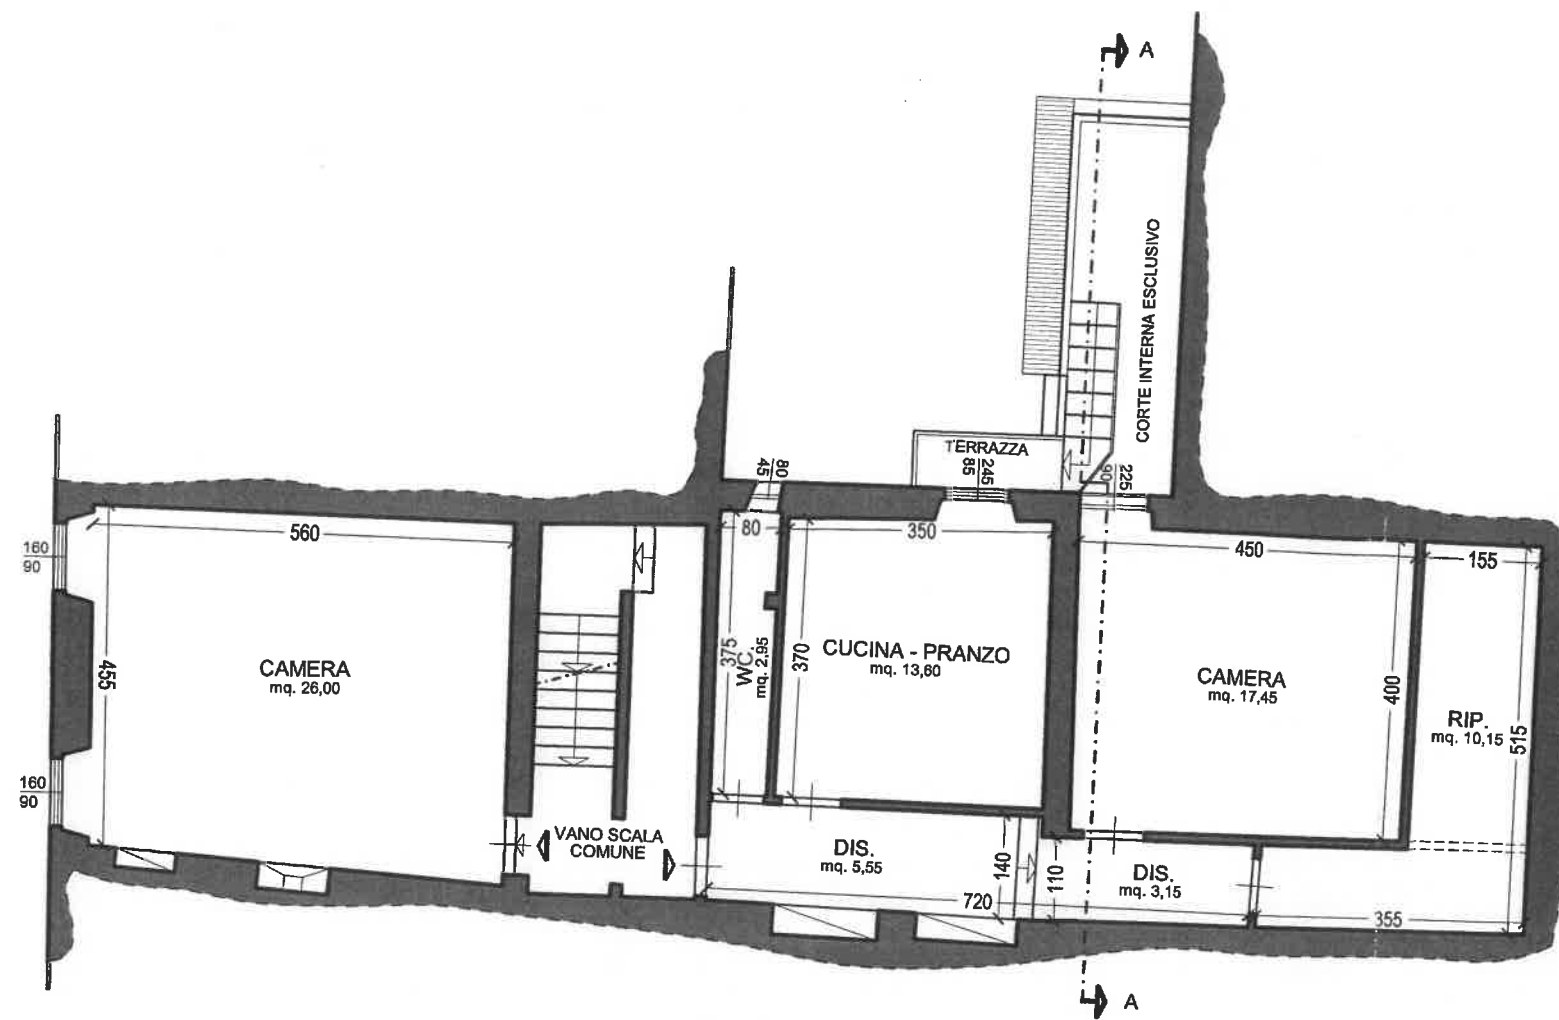


PIANTA PIANO PRIMO

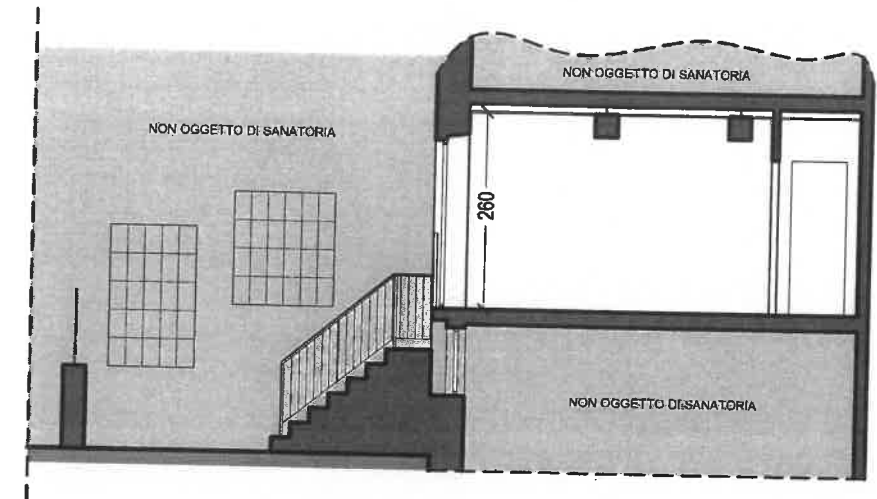

SEZIONE A - A

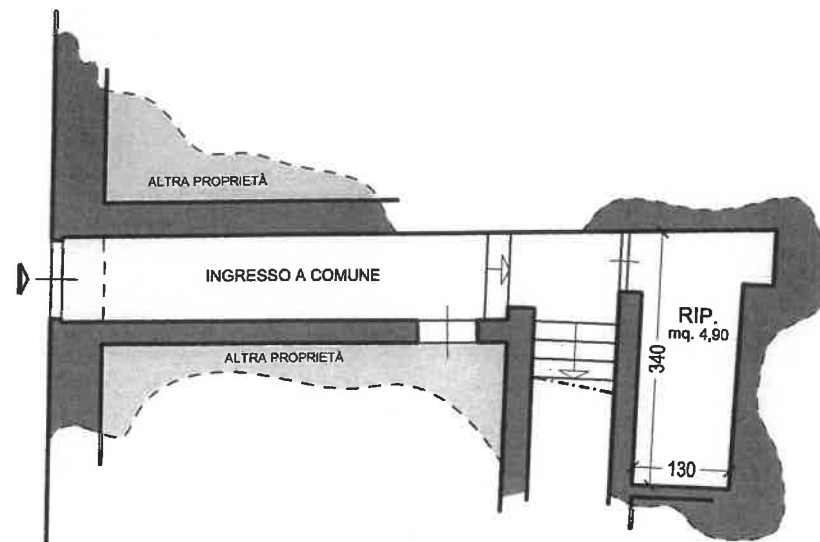

PIANTA PIANO TERRA

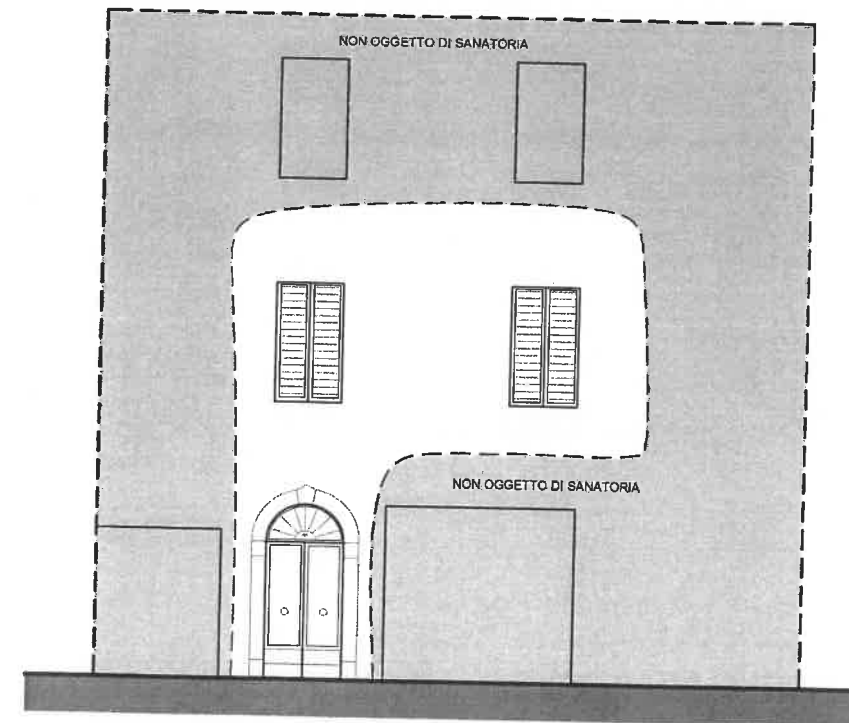

PROSPETTO FRONTE