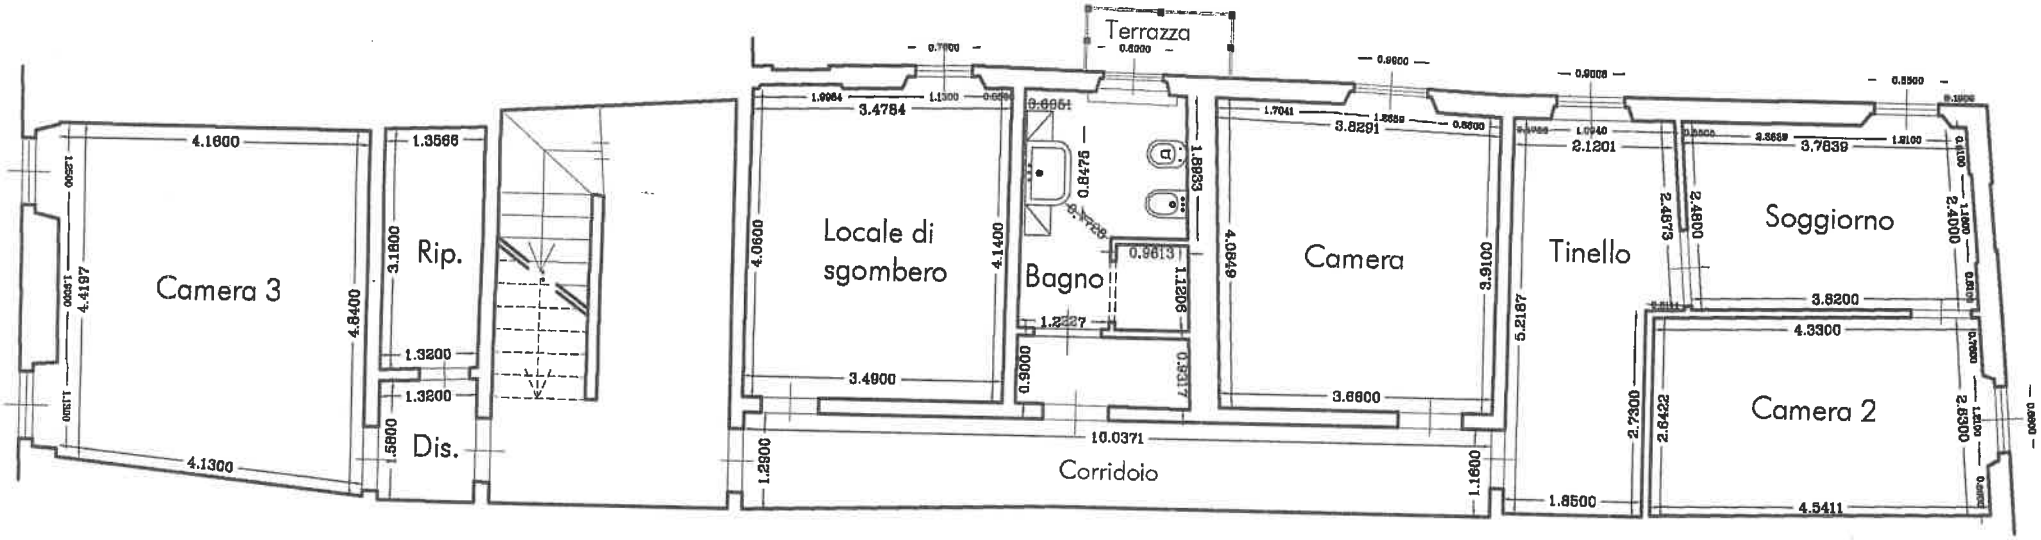

Pianta piano secondo

STATO MODIFICATO

Scala 1:100