

ada n. 1 Scala 1 : 200

Agenzia del Territorio
CATASTO FABBRICATI
Ufficio provinciale di
Brescia


Dichiarazione protocollo n. del
Planimetria di u.i.u. in Comune di Gussago
Via Mandolossa

civ. SN


Identificativi Catastali:
Sezione: NCT
Foglio: 33
Particella: 193
Subalterno: 2

Compilata da:
Ziliani Gianni
Iscritto all'albo:
Geometri
Prov. Brescia


N. 3453

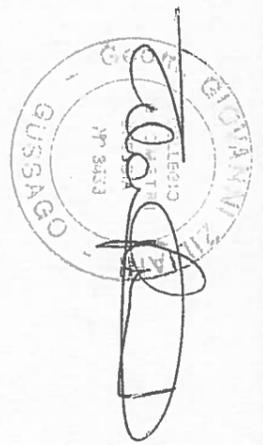

PIANO TERRA

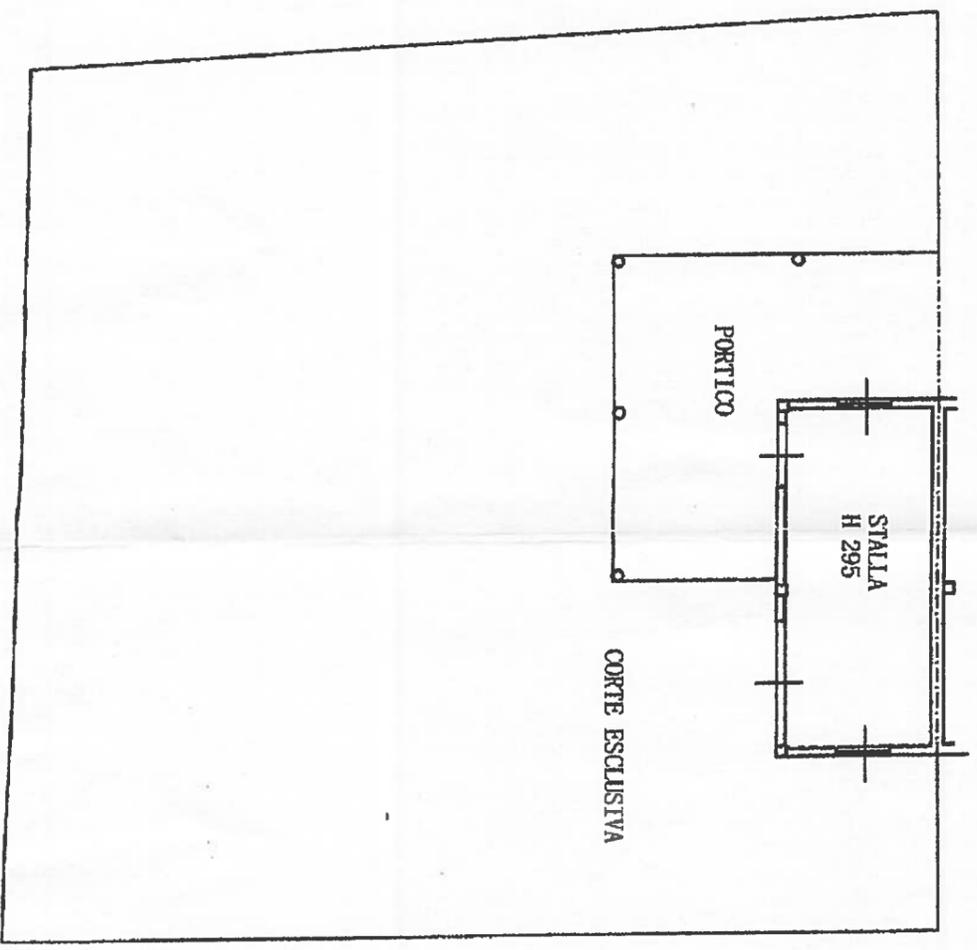

PIANO PRIMO

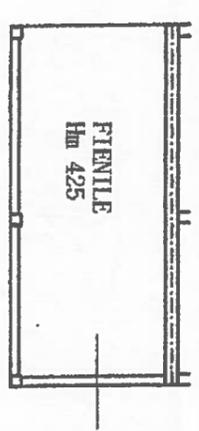



Agenzia del Territorio
CATASTO FABBRICATI

Ufficio provinciale di Brescia

ELABORATO PIANIMETRICO	Completato da: Ziliani Gianni	Isritto all'albo: Geometri	Prov. Brescia	N. 3453
Comune di Gussago	Sezione: NCT	Foglio: 33	Particella: 193	Protocollo n. del
Dimostrazione grafica dei subaltermi				
Tipo Mappale n. 201548 del 22/06/2005 Scala 1 : 200				



PIANO TERRA

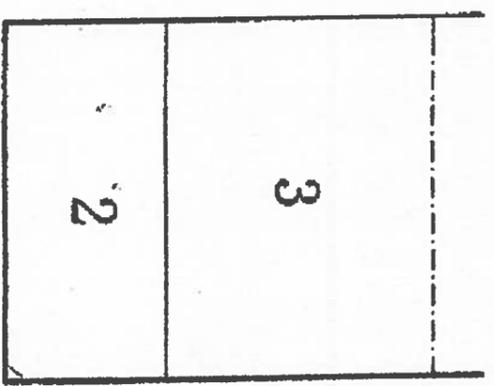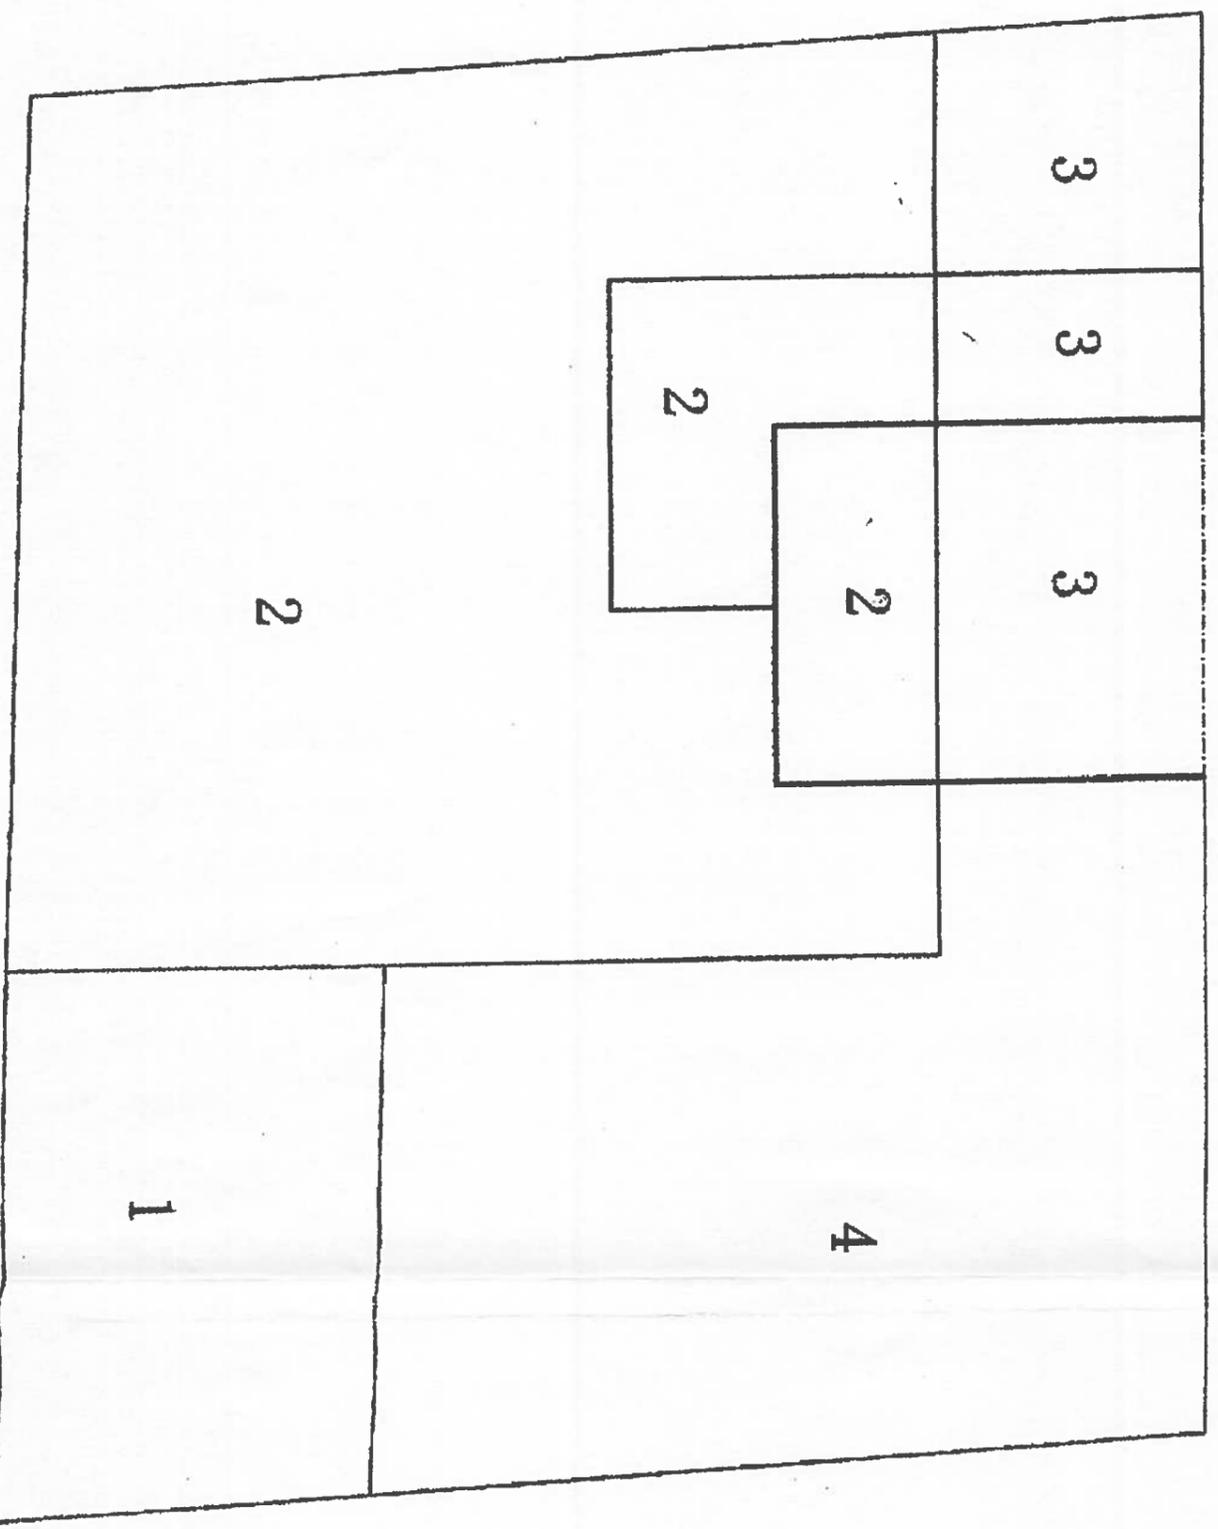

PIANO PRIMO