


PIANTA PIANO TERRA

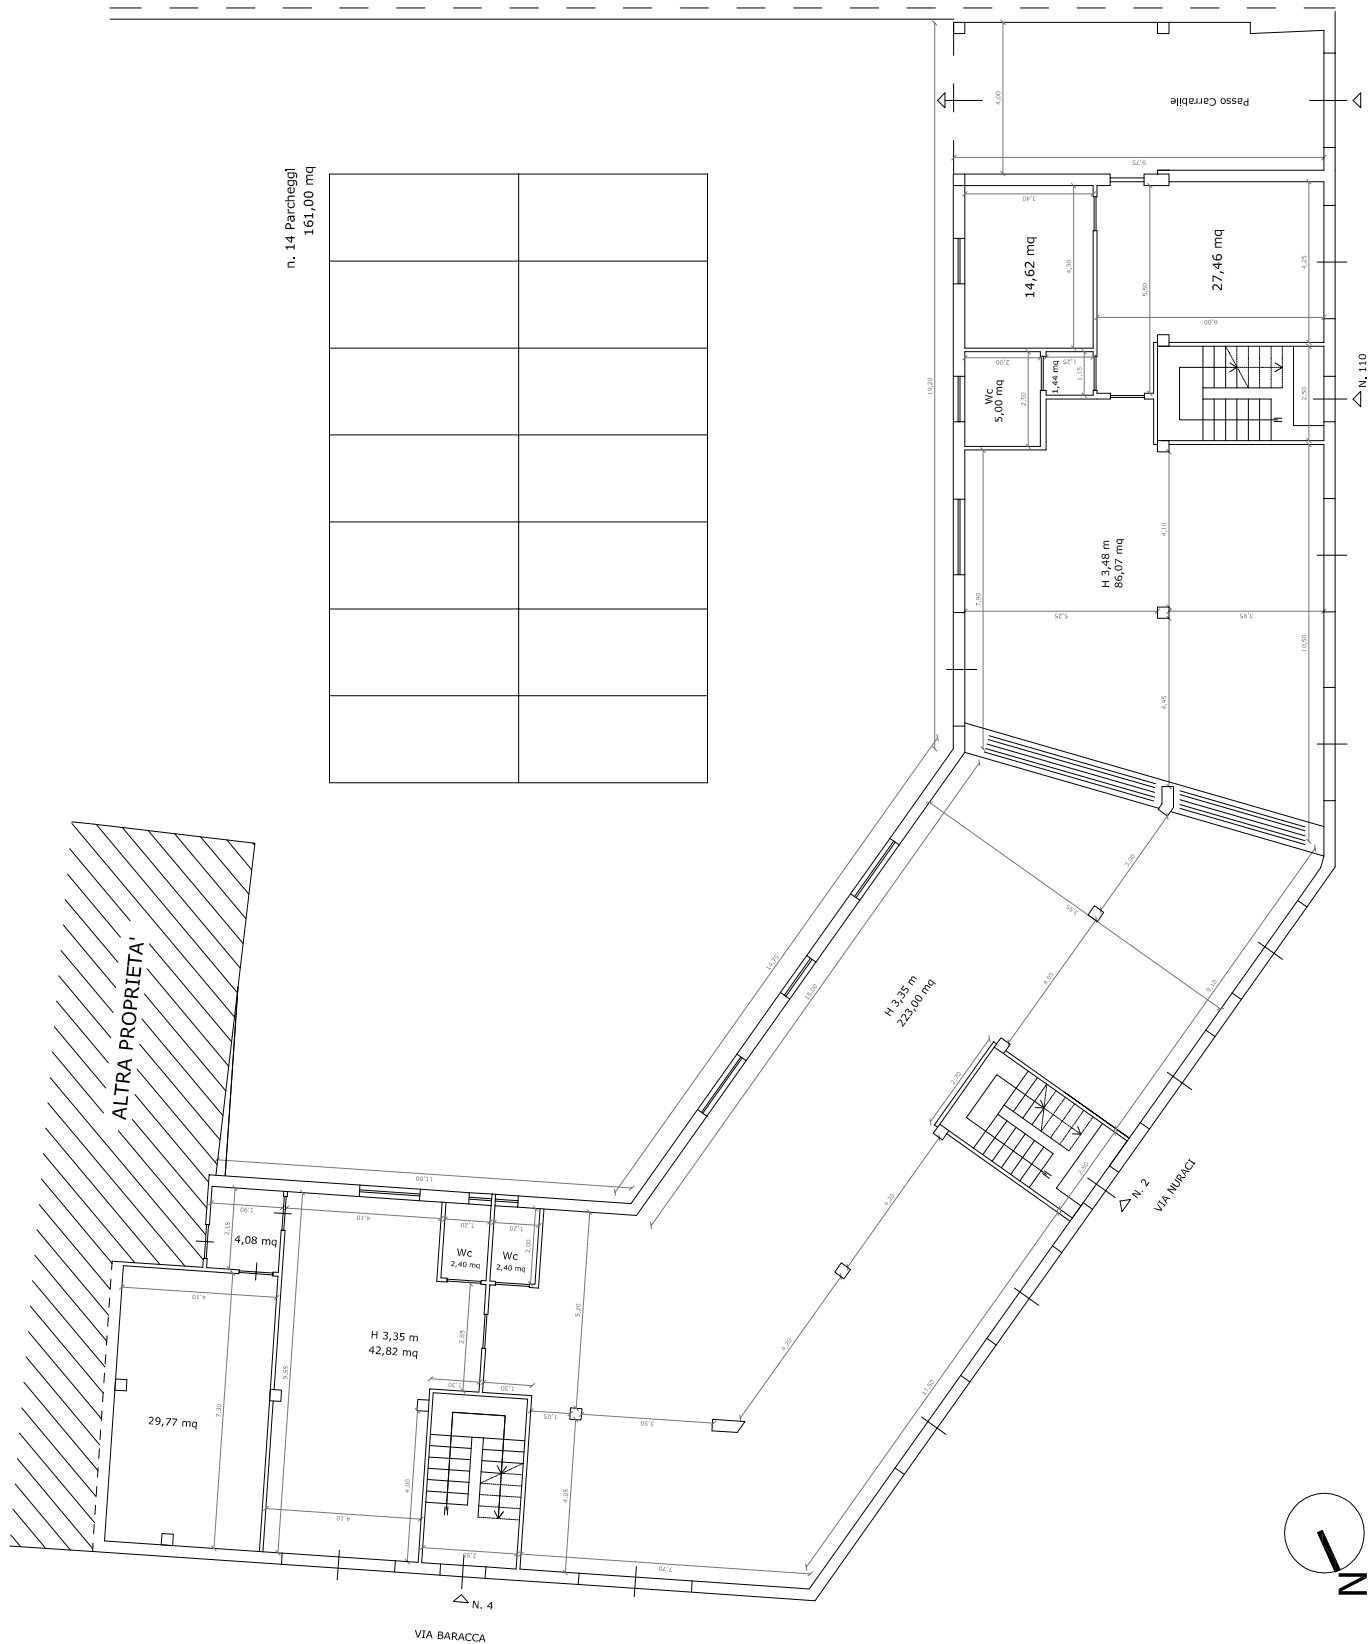


PIANTA PIANO PRIMO



- | | | |
|----------------------------|---------|-------|
| Tipologia Appartamento n.1 | Sup. mq | 95,00 |
| Tipologia Appartamento n.2 | Sup. mq | 92,72 |
| Tipologia Appartamento n.3 | Sup. mq | 90,60 |
| Tipologia Appartamento n.4 | Sup. mq | 86,46 |
| Tipologia Appartamento n.5 | Sup. mq | 70,74 |
| Tipologia Appartamento n.6 | Sup. mq | 93,51 |

PIANTA PIANO SECONDO

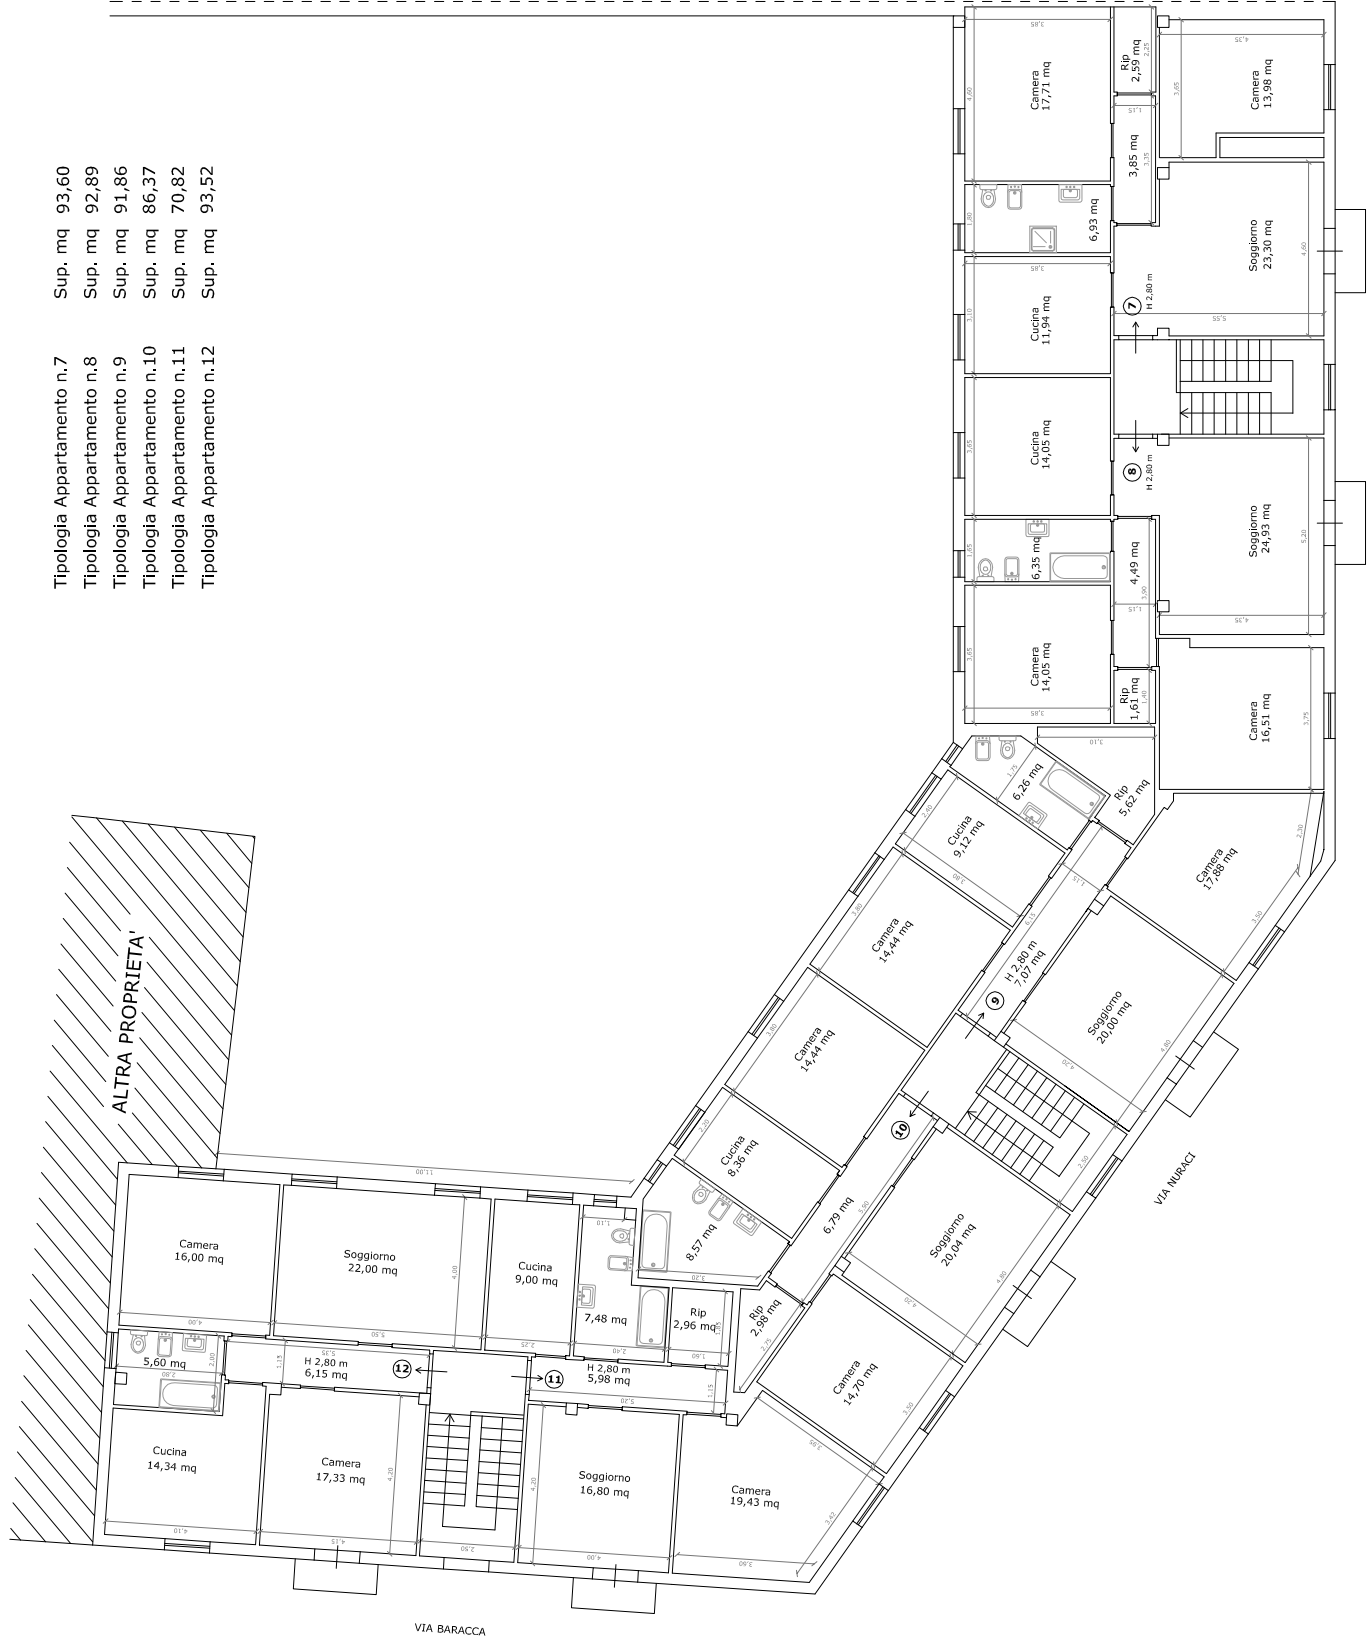

- | | | |
|-----------------------------|---------|-------|
| Tipologia Appartamento n.7 | Sup. mq | 93,60 |
| Tipologia Appartamento n.8 | Sup. mq | 92,89 |
| Tipologia Appartamento n.9 | Sup. mq | 91,86 |
| Tipologia Appartamento n.10 | Sup. mq | 86,37 |
| Tipologia Appartamento n.11 | Sup. mq | 70,82 |
| Tipologia Appartamento n.12 | Sup. mq | 93,52 |