



ACCESSORI 71,68 mq.
 AUTOMESSA 156,30 mq.

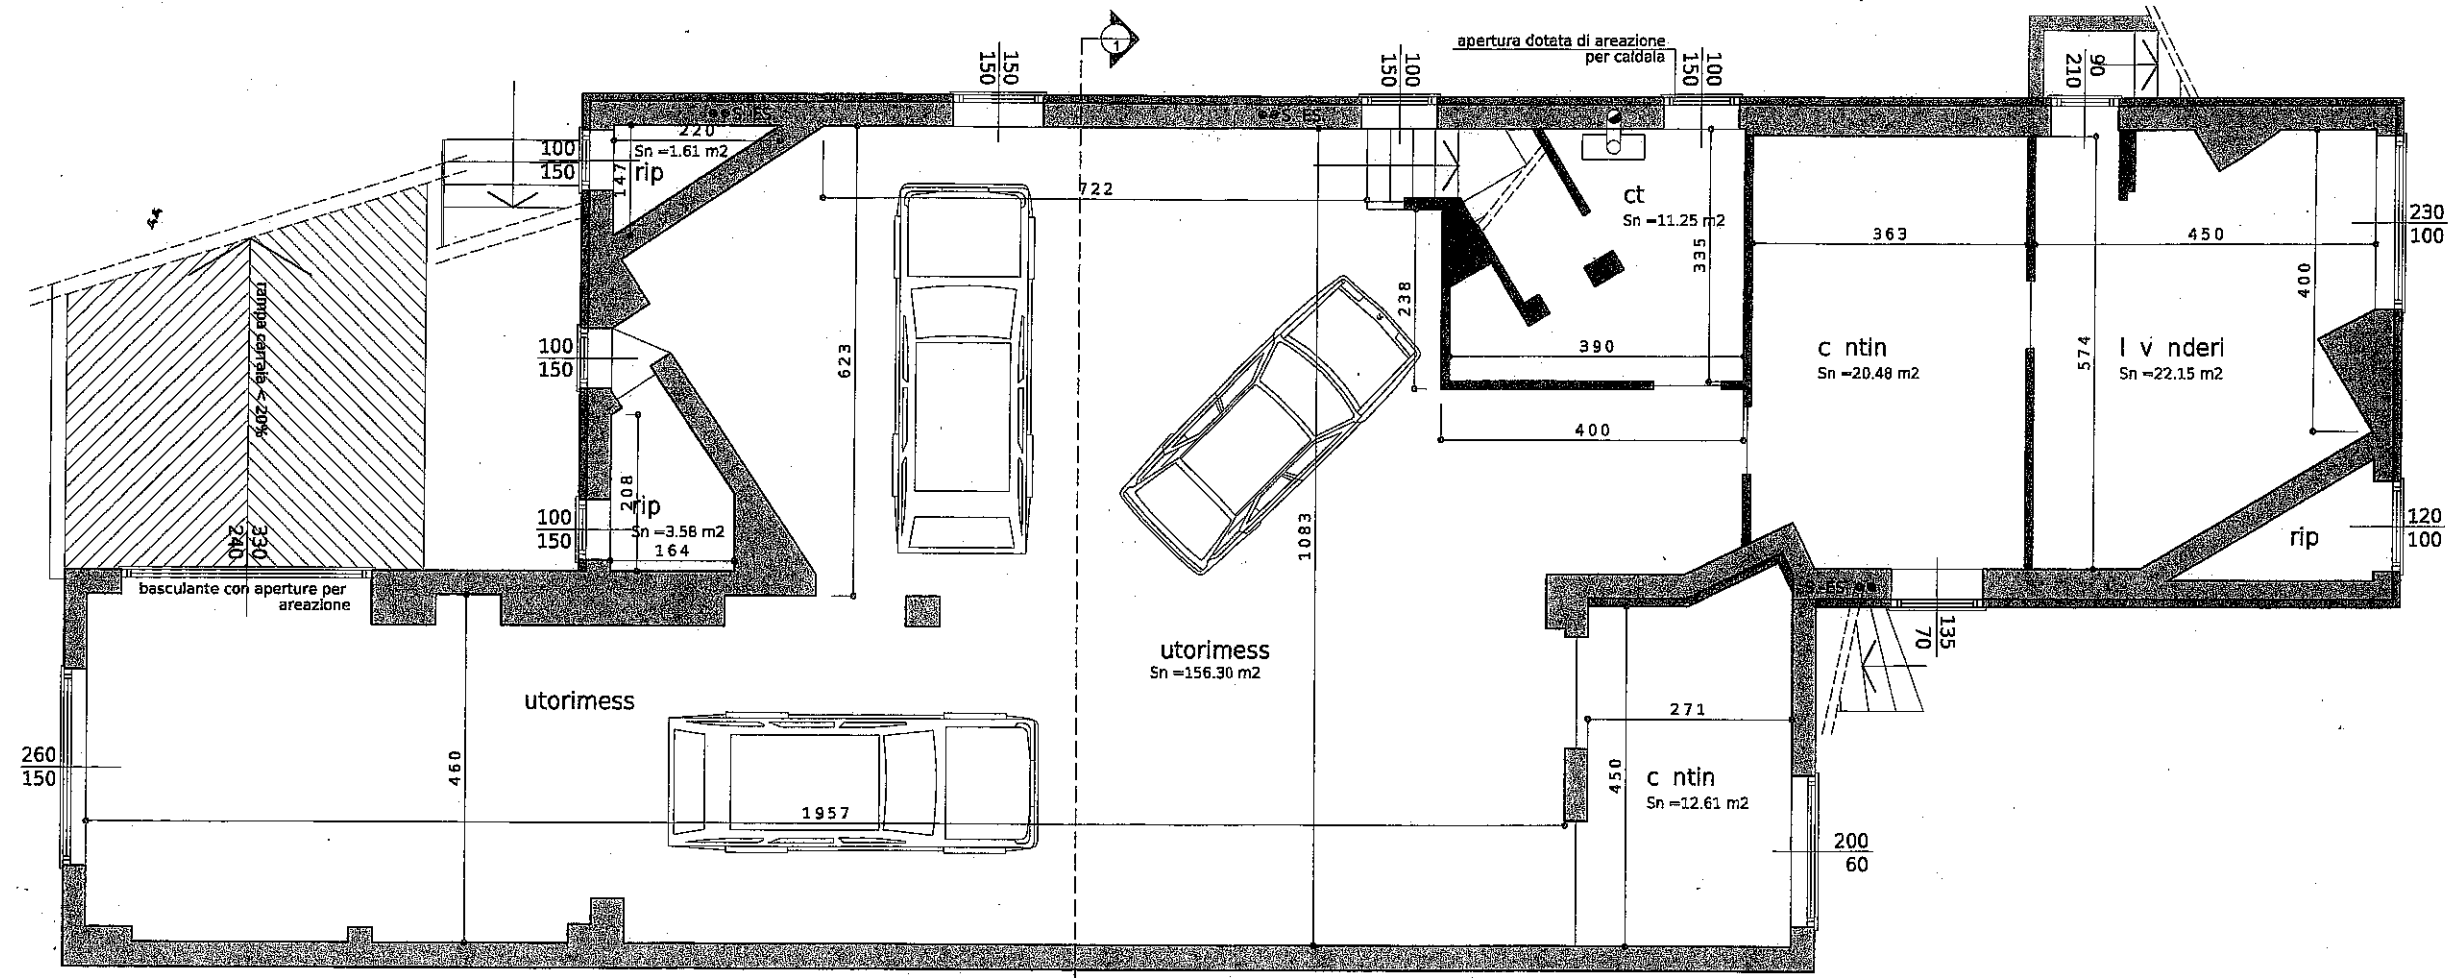

PIANTA PIANO SEMINTERRATO
 STATO DI PROGETTO

ACCESSORI 71,68 mq.
AUTOMESSA 156,30 mq.

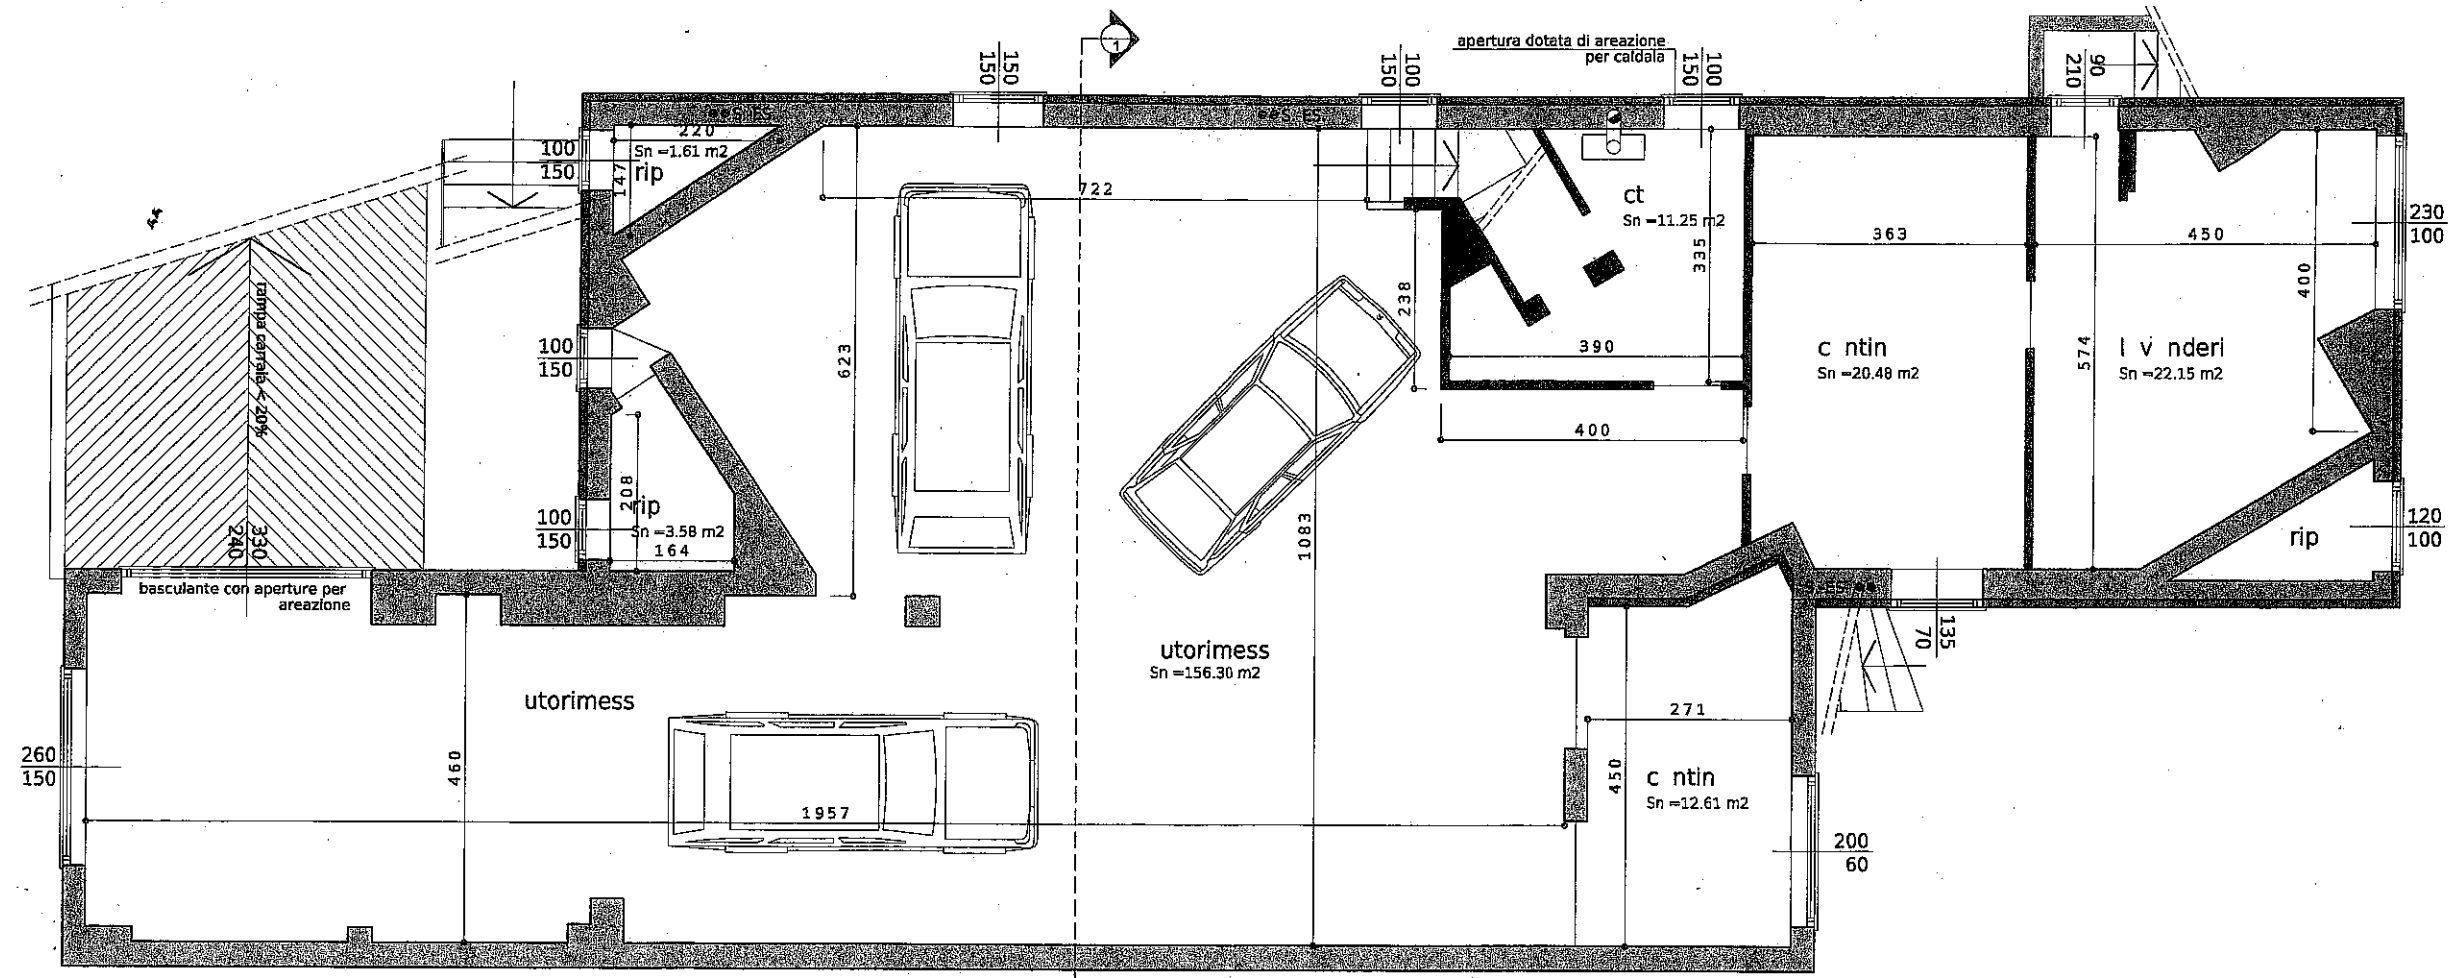

PIANTA PIANO SEMINTERRATO
STATO DI PROGETTO