



STRALCIO PLANIMETRICO P.d.L. "Piano di Guardia" - Scala 1:500

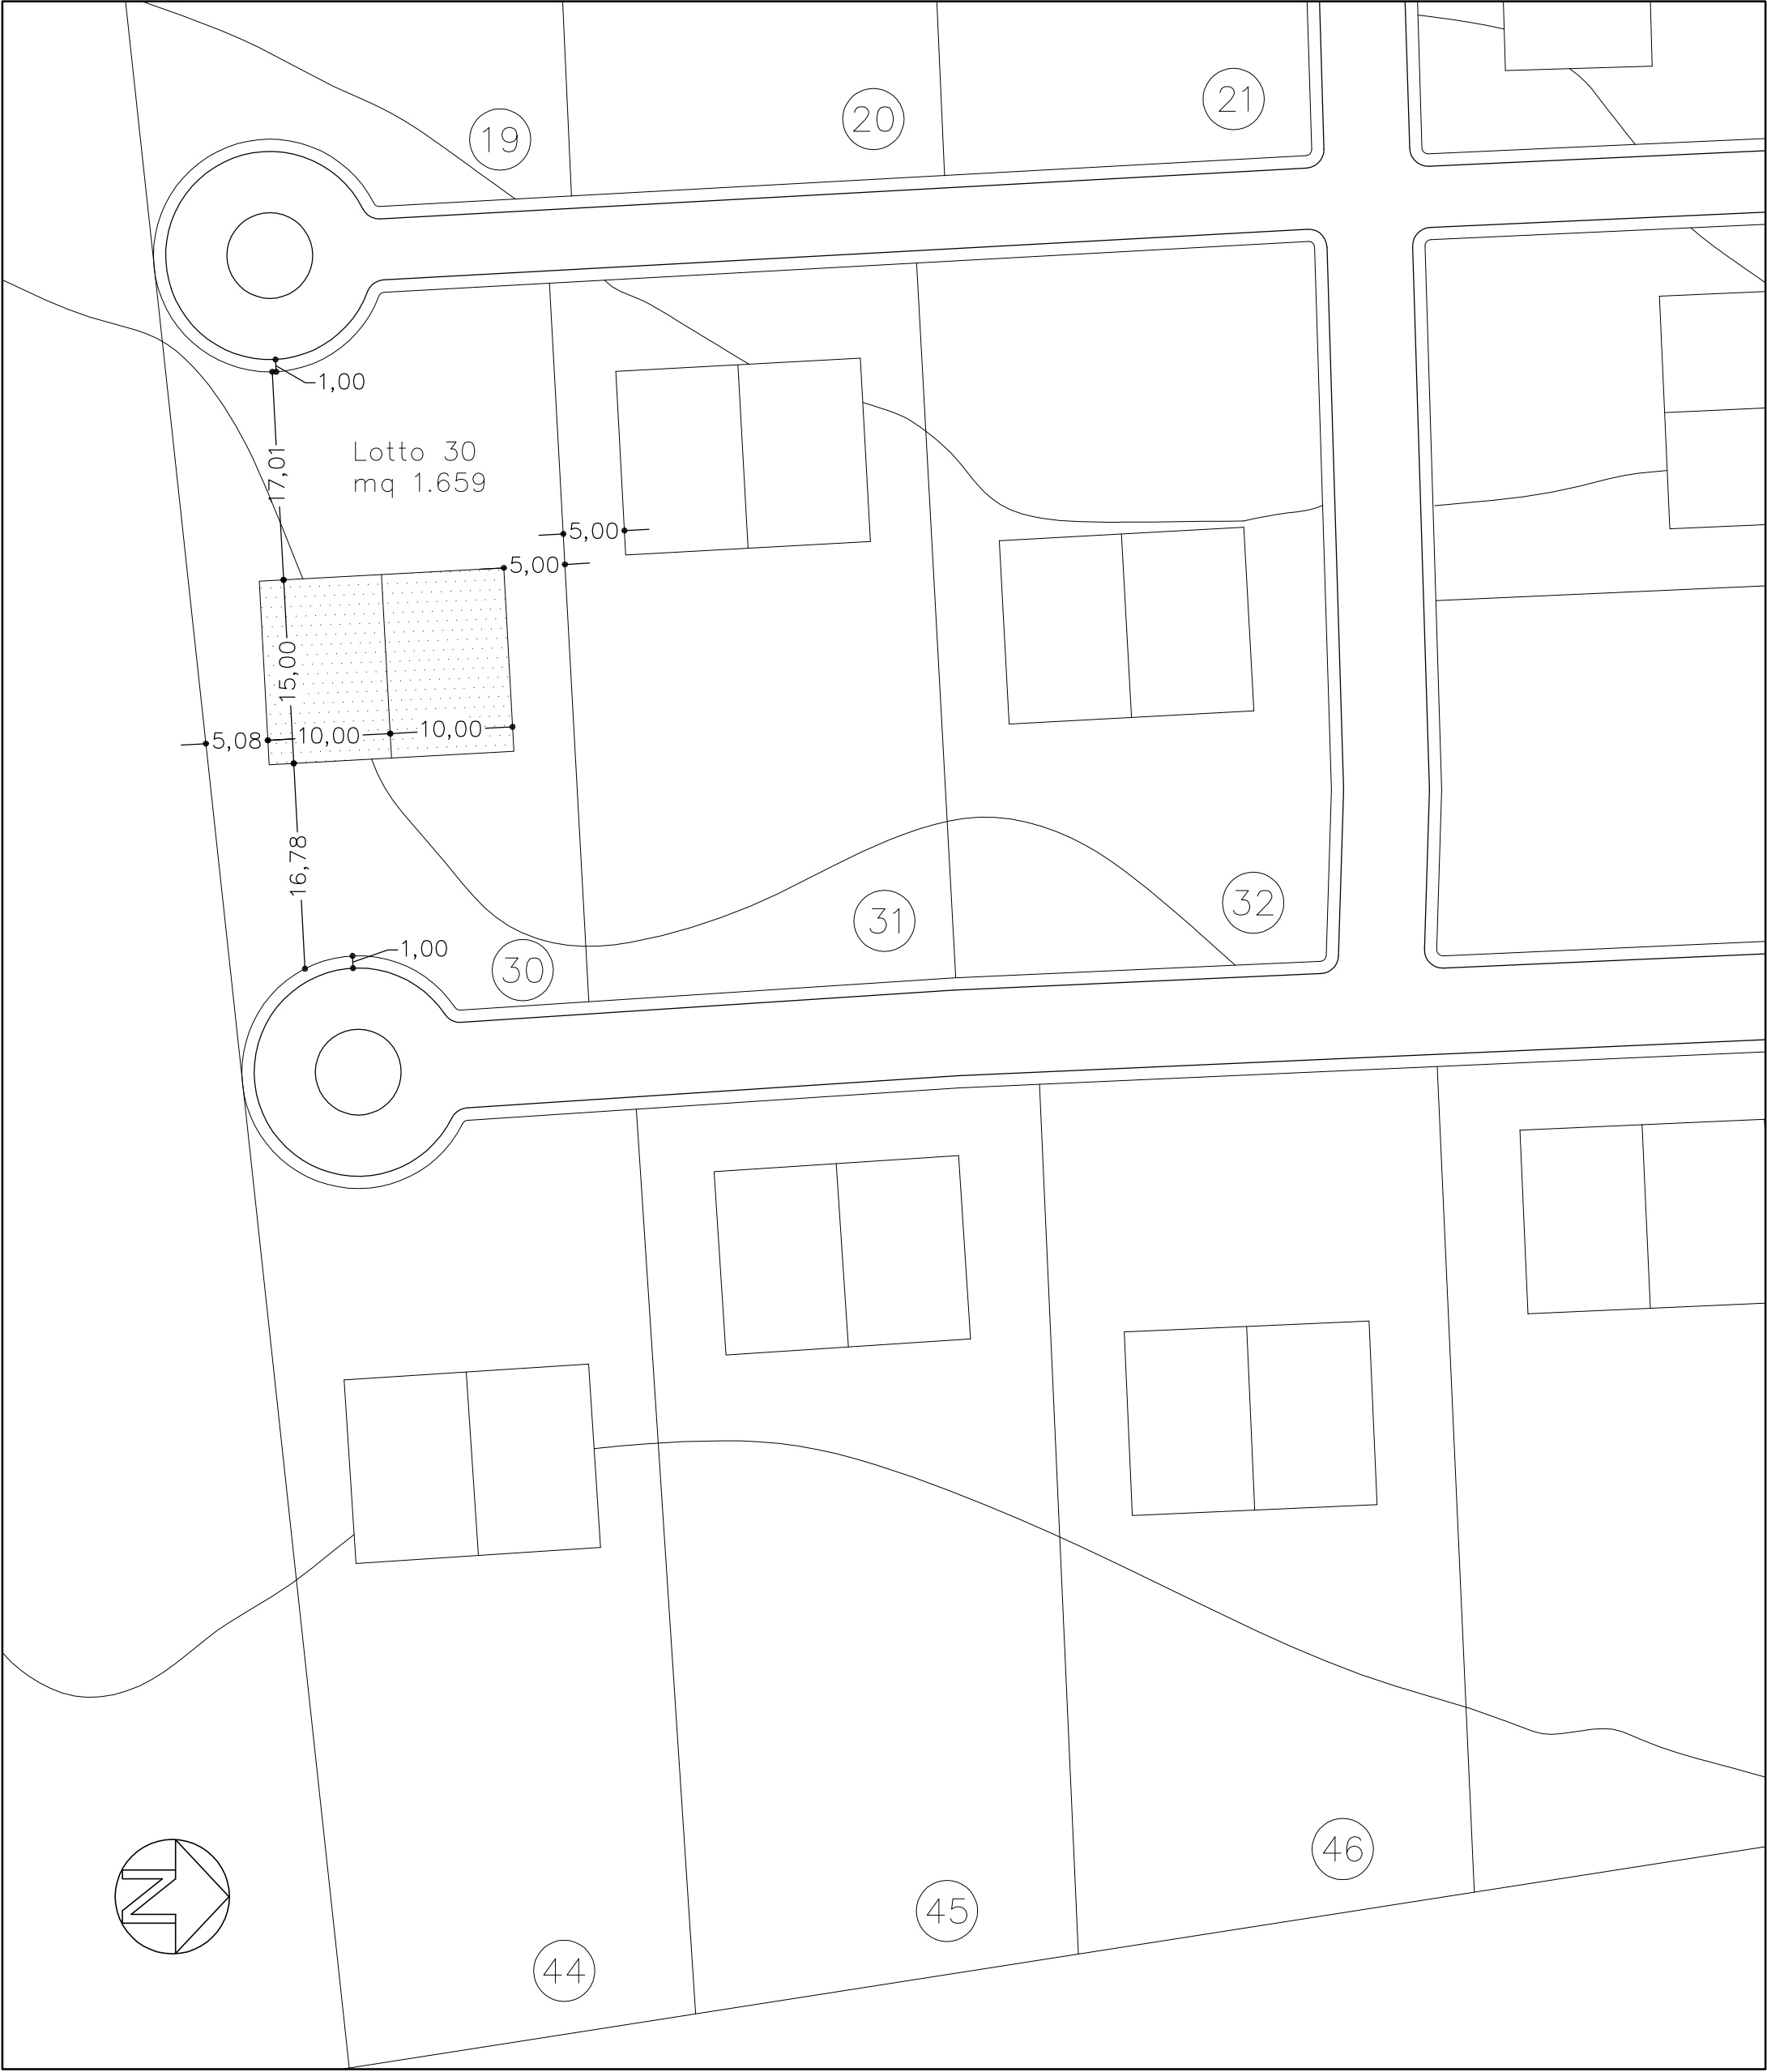

DATI URBANISTICI - LOTTO 30			
Superficie del lotto	m²		1659.00
Volume edificabile	m³		1020.00
Superficie piano terra	m²		161.70
Superficie piano primo	m²		161.70
Volume piano terra	m³	161.70 x 3.00 =	485.10
Volume piano primo	m³	161.70 x 3.29 =	531.99
Volume totale di progetto	m³		1017.09
Superficie minima parcheggio	m²	‰ x 1017.09 =	101.71
Superficie parcheggio di progetto	m²	98.95 + 103.22 =	202.17

SISTEMAZIONE ESTERNA DEL LOTTO - Scala 1:200

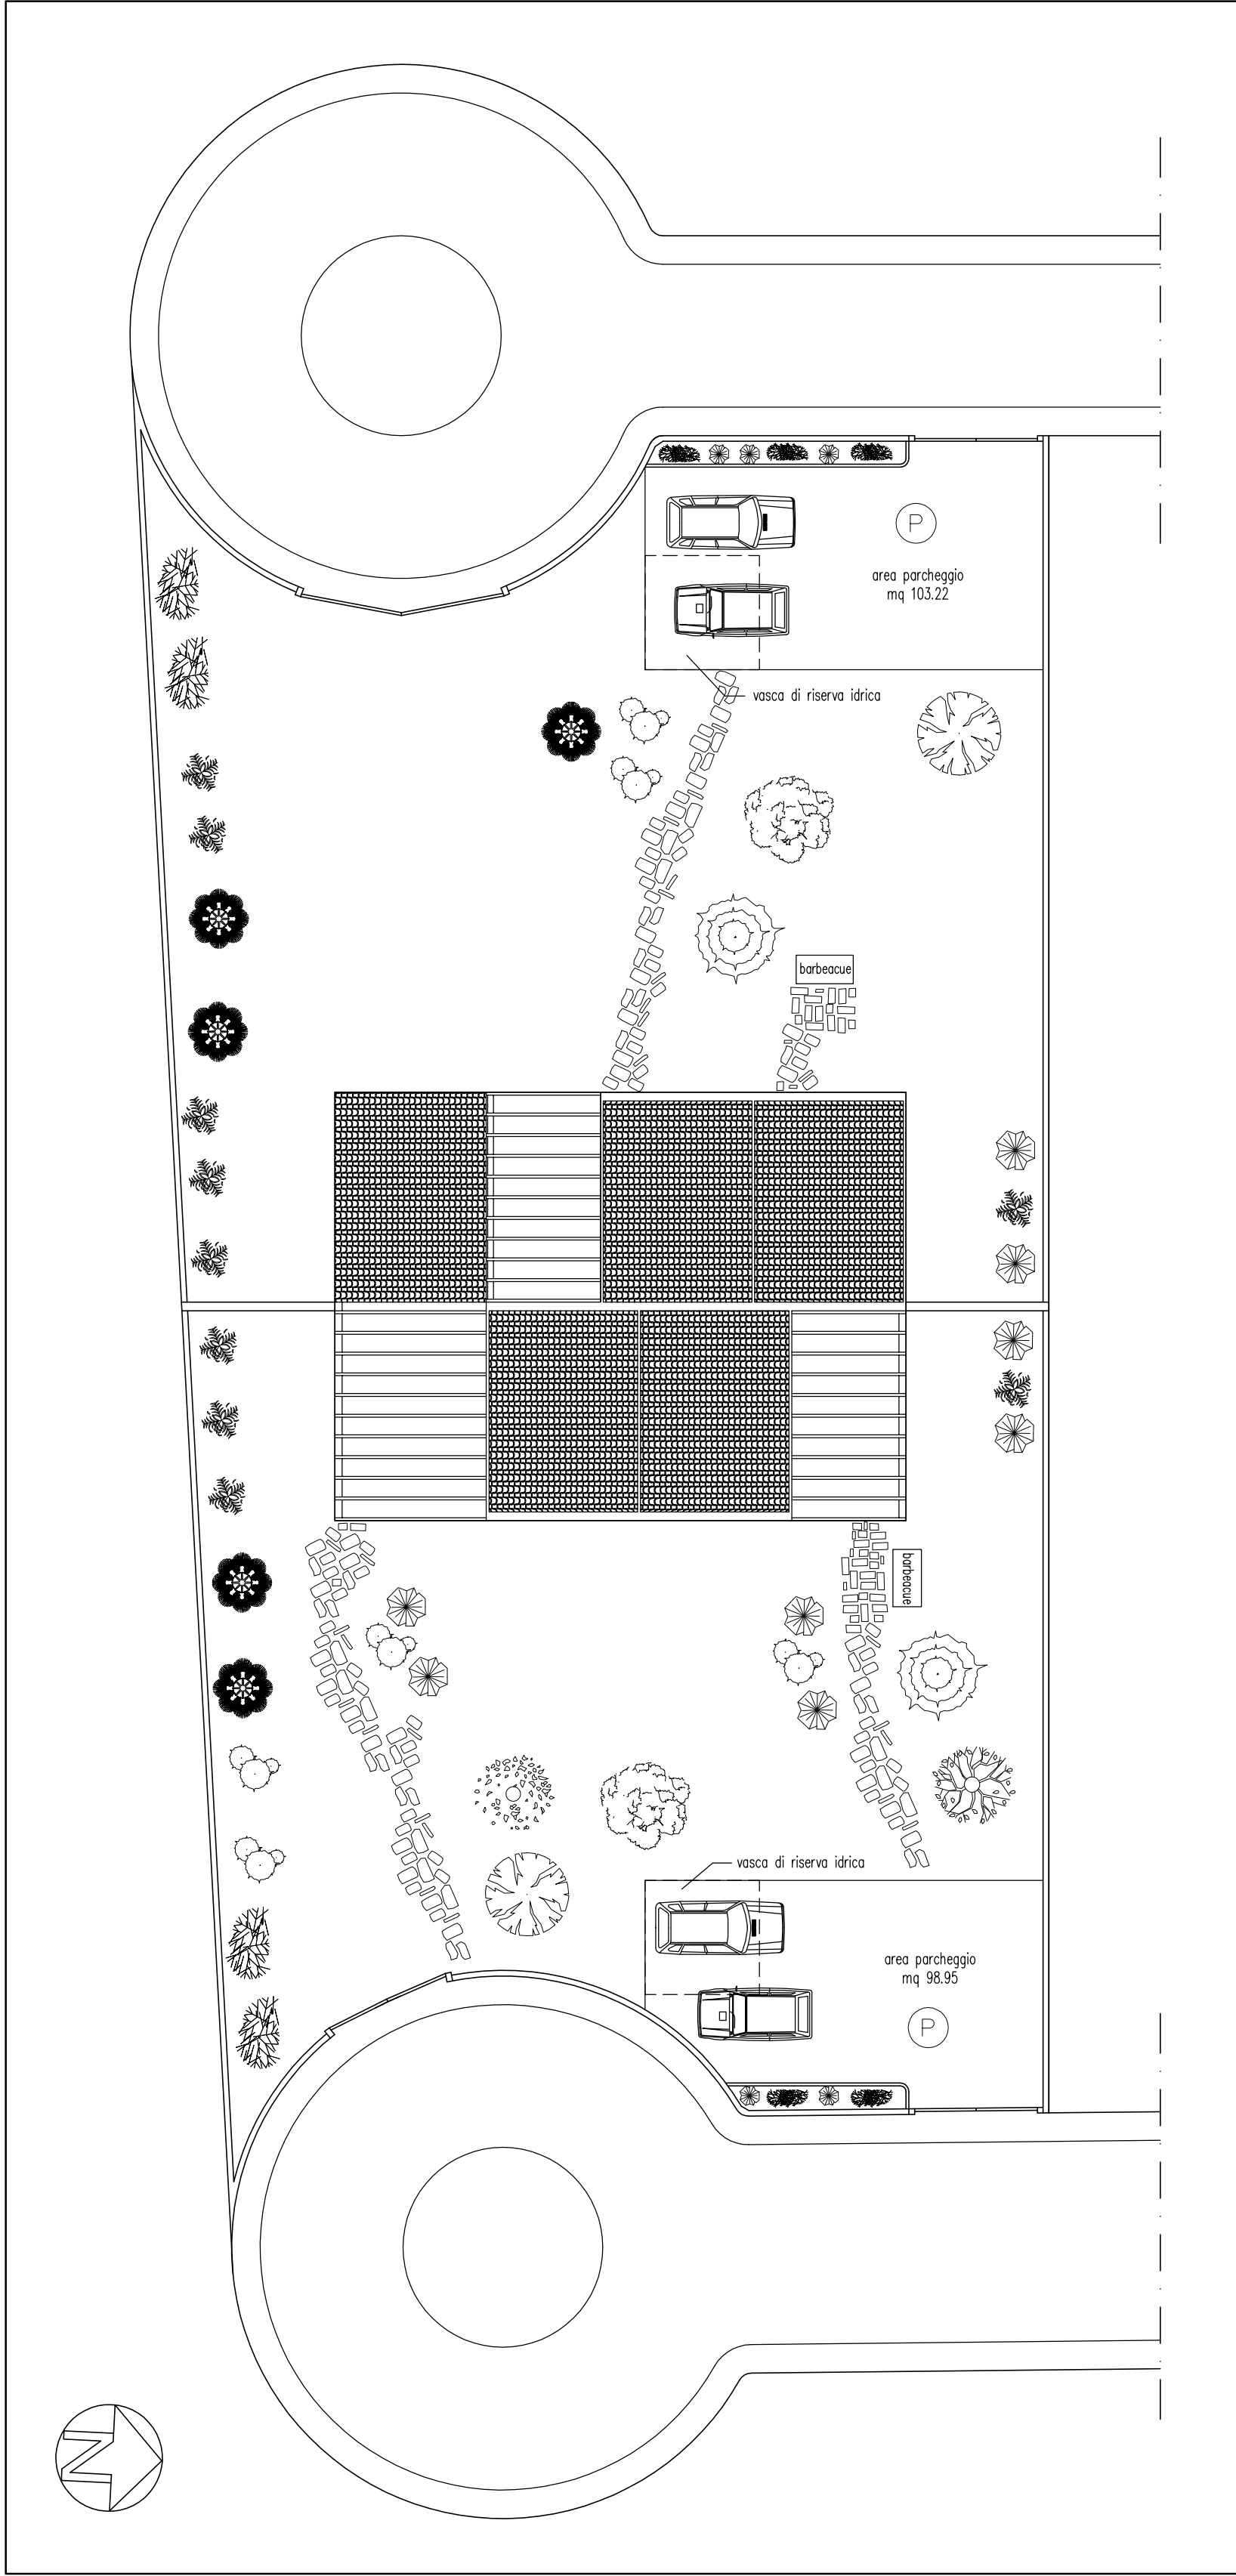

LEGENDA	
	Agrume
	Microcoelum
	Piante grasse (Agave, etc.)
	Banano
	Palma nana (Chamaerops)
	Olivastro
	Fico
	Olivo
	Fico d'India
	Carrubbo
	Gelso
	Parcheggio

COMUNE DI TERRASINI
Provincia di Palermo

IL PROGETTISTA E D.L.:	DITTA: Cammarata C. - Ricotta A. - Rocca G.	
	Progetto di una villetta bifamiliare da realizzare sul lotto n. 30 del P.d.L. "Piano di Guardia" in località San Cataldo. Comune di Terrasini - Foglio 19 - Particella 466	Elaborato 1
	STRALCIO PLANIMETRICO DEL P.d.L. SISTEMAZIONE ESTERNA DEL LOTTO	
I COMMITTENTI:	Data	L'IMPRESA: