


PIANO PRIMO PROGETTO

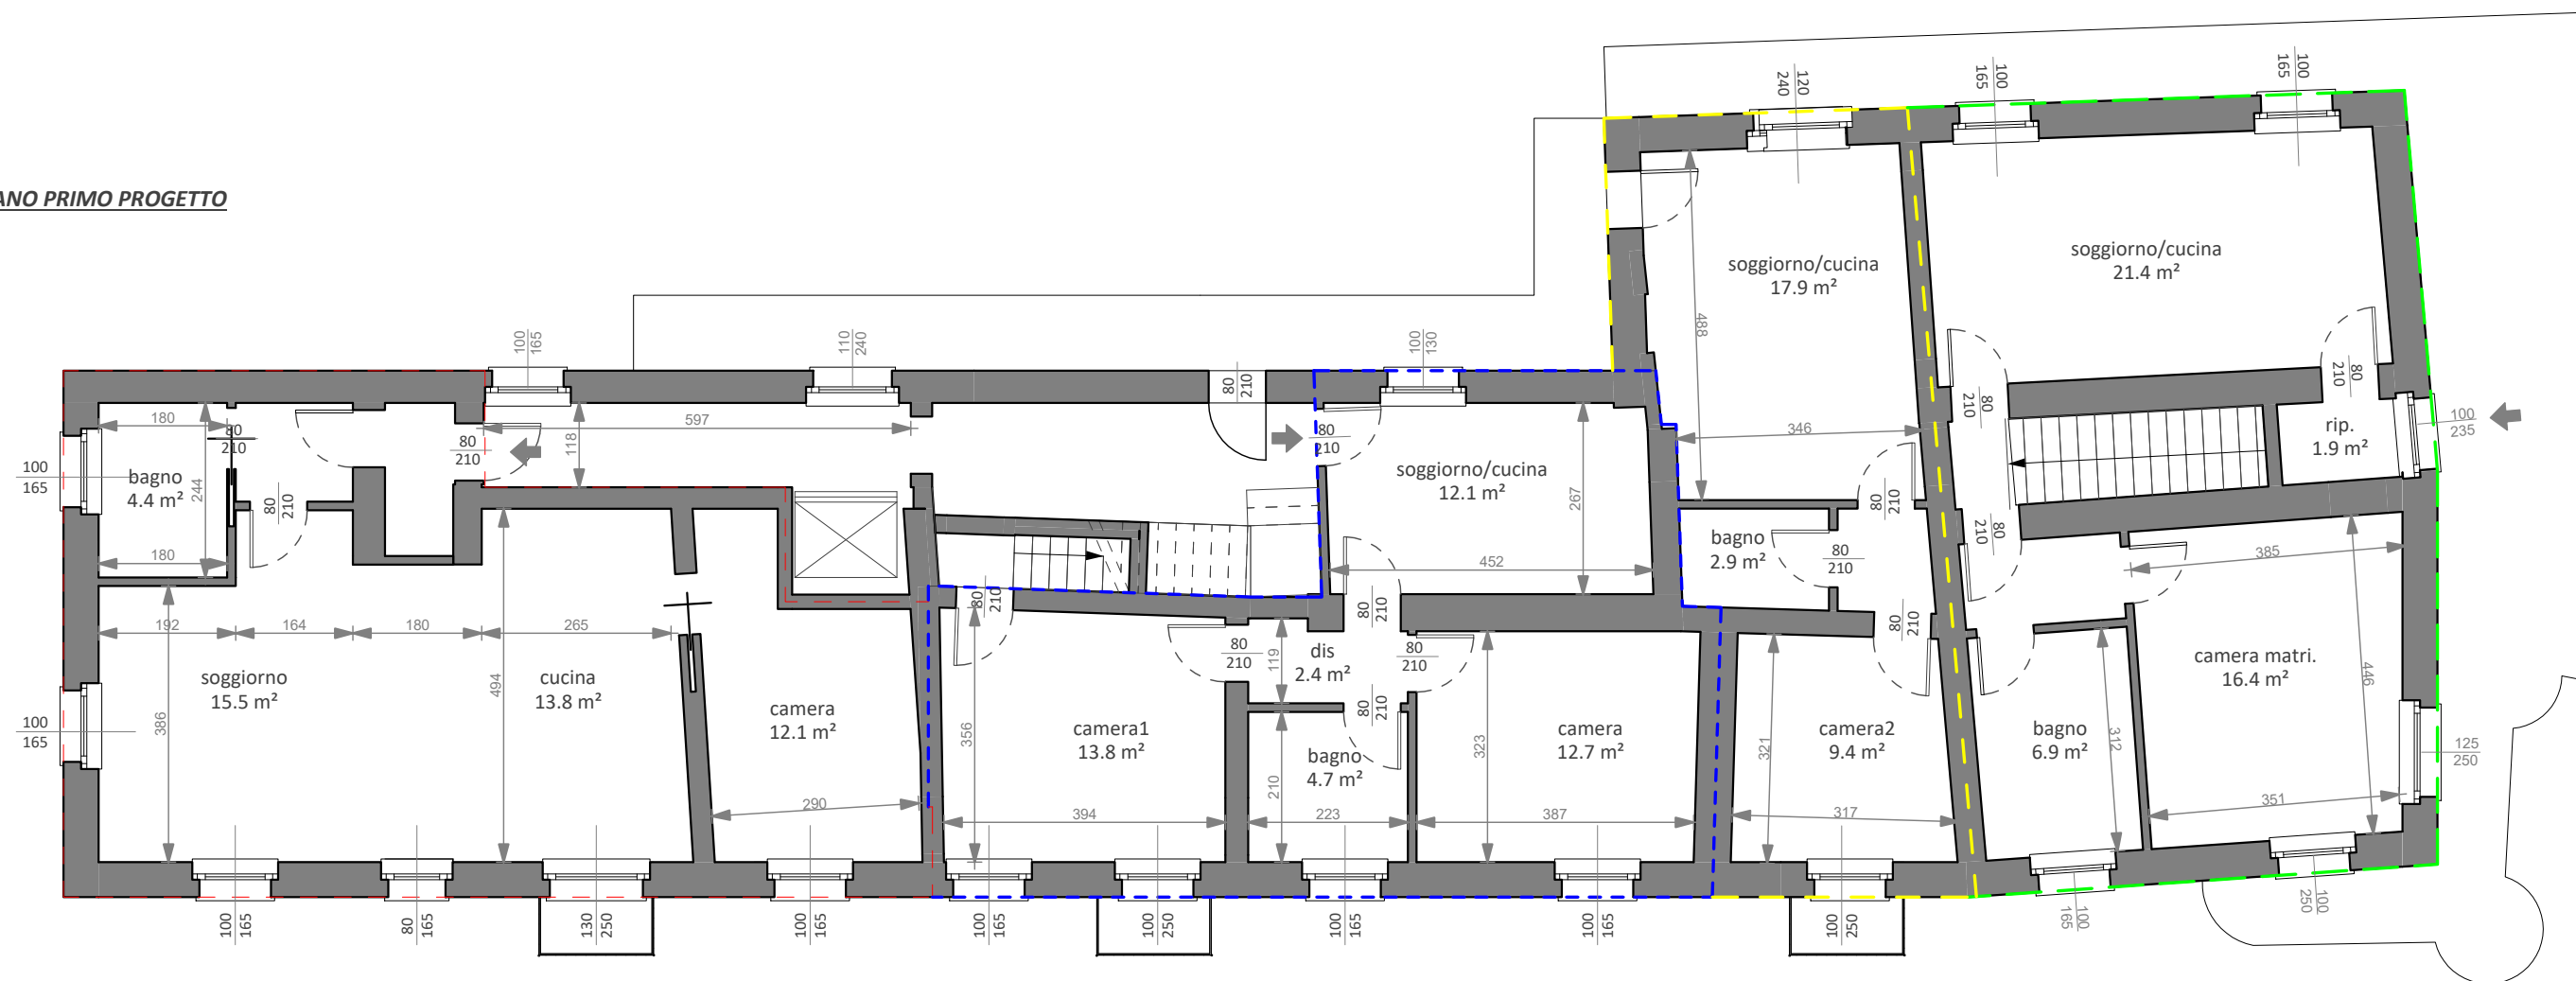

RESIDENZA	Numero del progetto		TAV.3
	Dati	Data di consegna	
	Arch. Tricarico Jacopo		
		Scala	1 : 100