

Identificativi Catastali:

Sezione:
Foglio: 4
Particella: 1014
Subalterno: 606


Compilata da:
Rocchi Enrico
Iscritto all'albo:
Geometri

Prov. Roma

N. 9278

Scheda n. 1

Scala 1:100

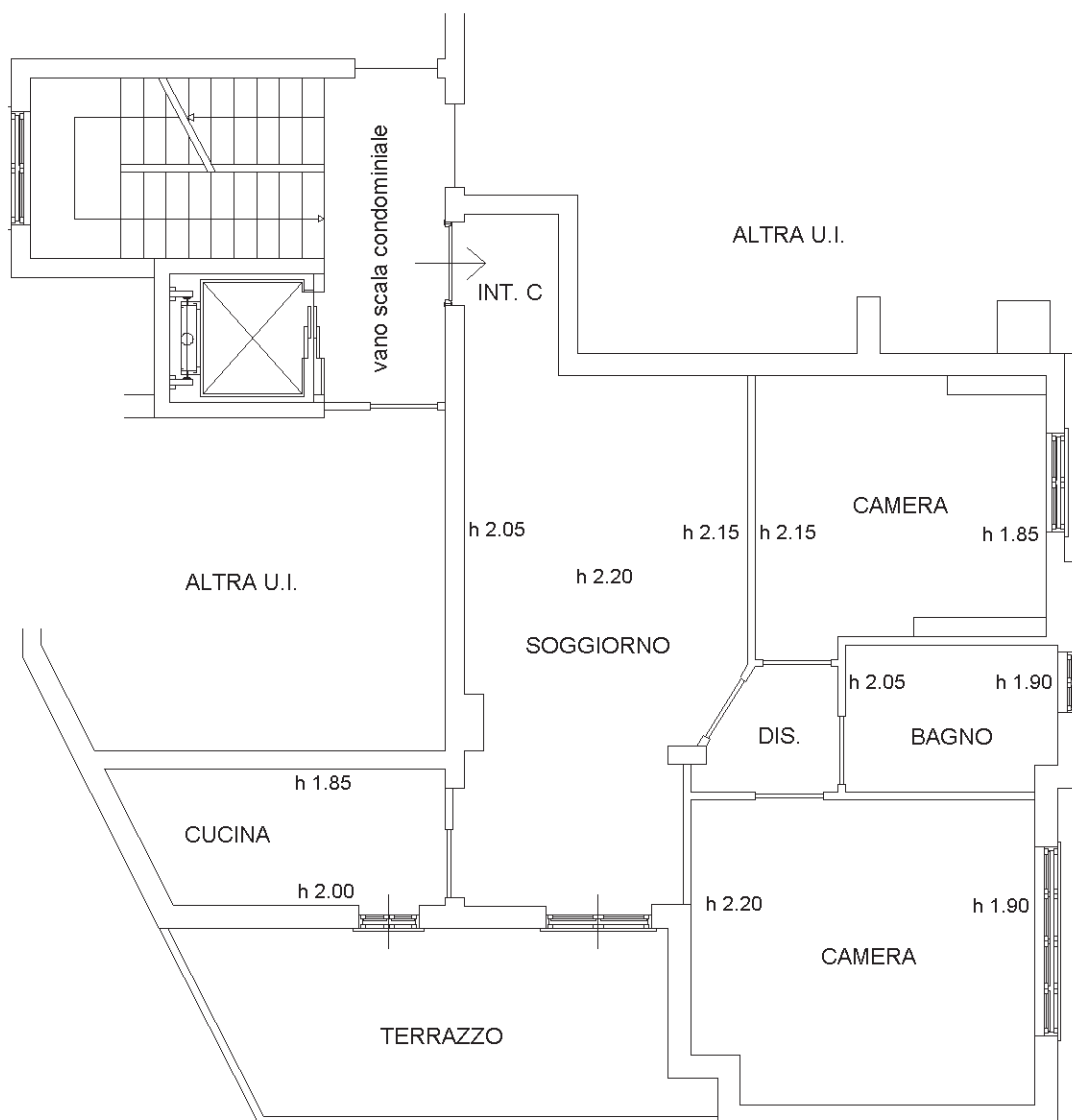

ABITAZIONE PIANO 3
PALAZZINA A INTERNO C
H MAX = 2.20 ml

