

Agenzia delle Entrate
CATASTO FABBRICATI
Ufficio provinciale di
Cremona

Dichiarazione protocollo n. CR0056146 del 28/07/2014
Planimetria di u.i.u. in Comune di Grontardo
Via Garibaldi
civ. 28


Scala 1: 200

Ultima planimetria in atti

Data: 05/03/2019 n. T318144 - Richiedente: BRTMTL65L11D150Y

Totale schede: 1 Formato di acquisizione: A3(297x420) - Formato stampa richiesto: A4(210x297)

PIANO TERRA

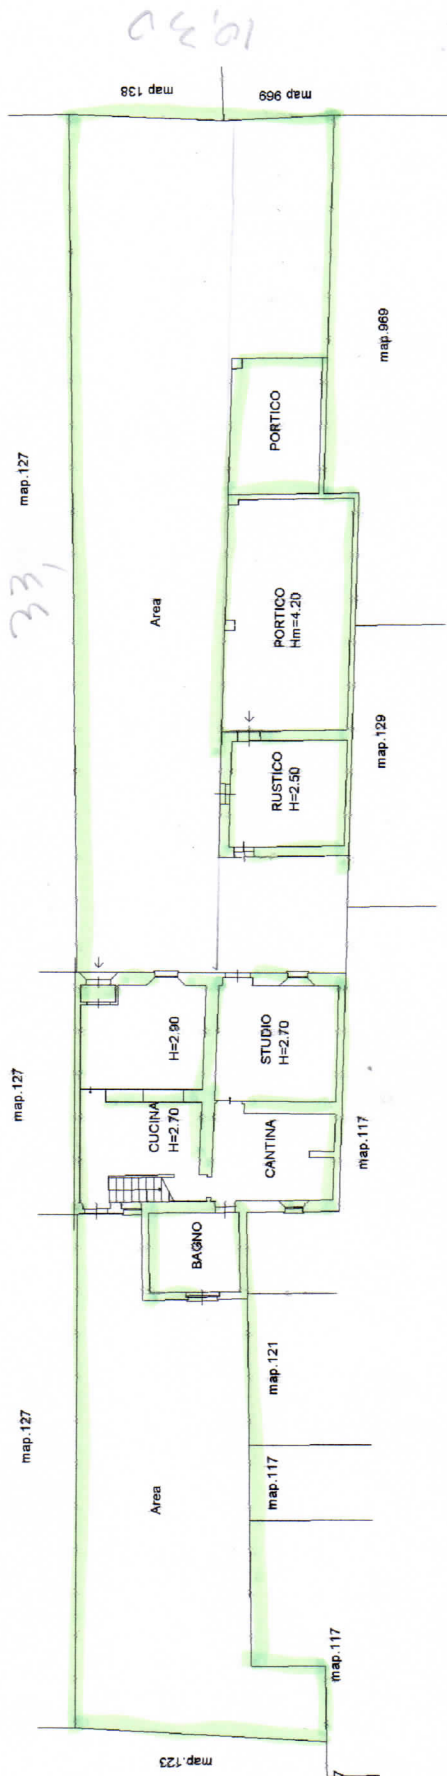

PIANO PRIMO

