




NUOVO CATASTO EDILIZIO URBANO

Lire 50 4

(R. DECRETO-LEGGE 13 APRILE 1939, N. 652)

Planimetria dell'immobile situato nel Comune di Lesignano Badini - Parma Via Provinciale di Parma
Ditta Neri Bruno nato a Golesse Parma il 19/8/1923
Allegata alla dichiarazione presentata all'Ufficio Tecnico Erariale di Parma il 10/12/1928

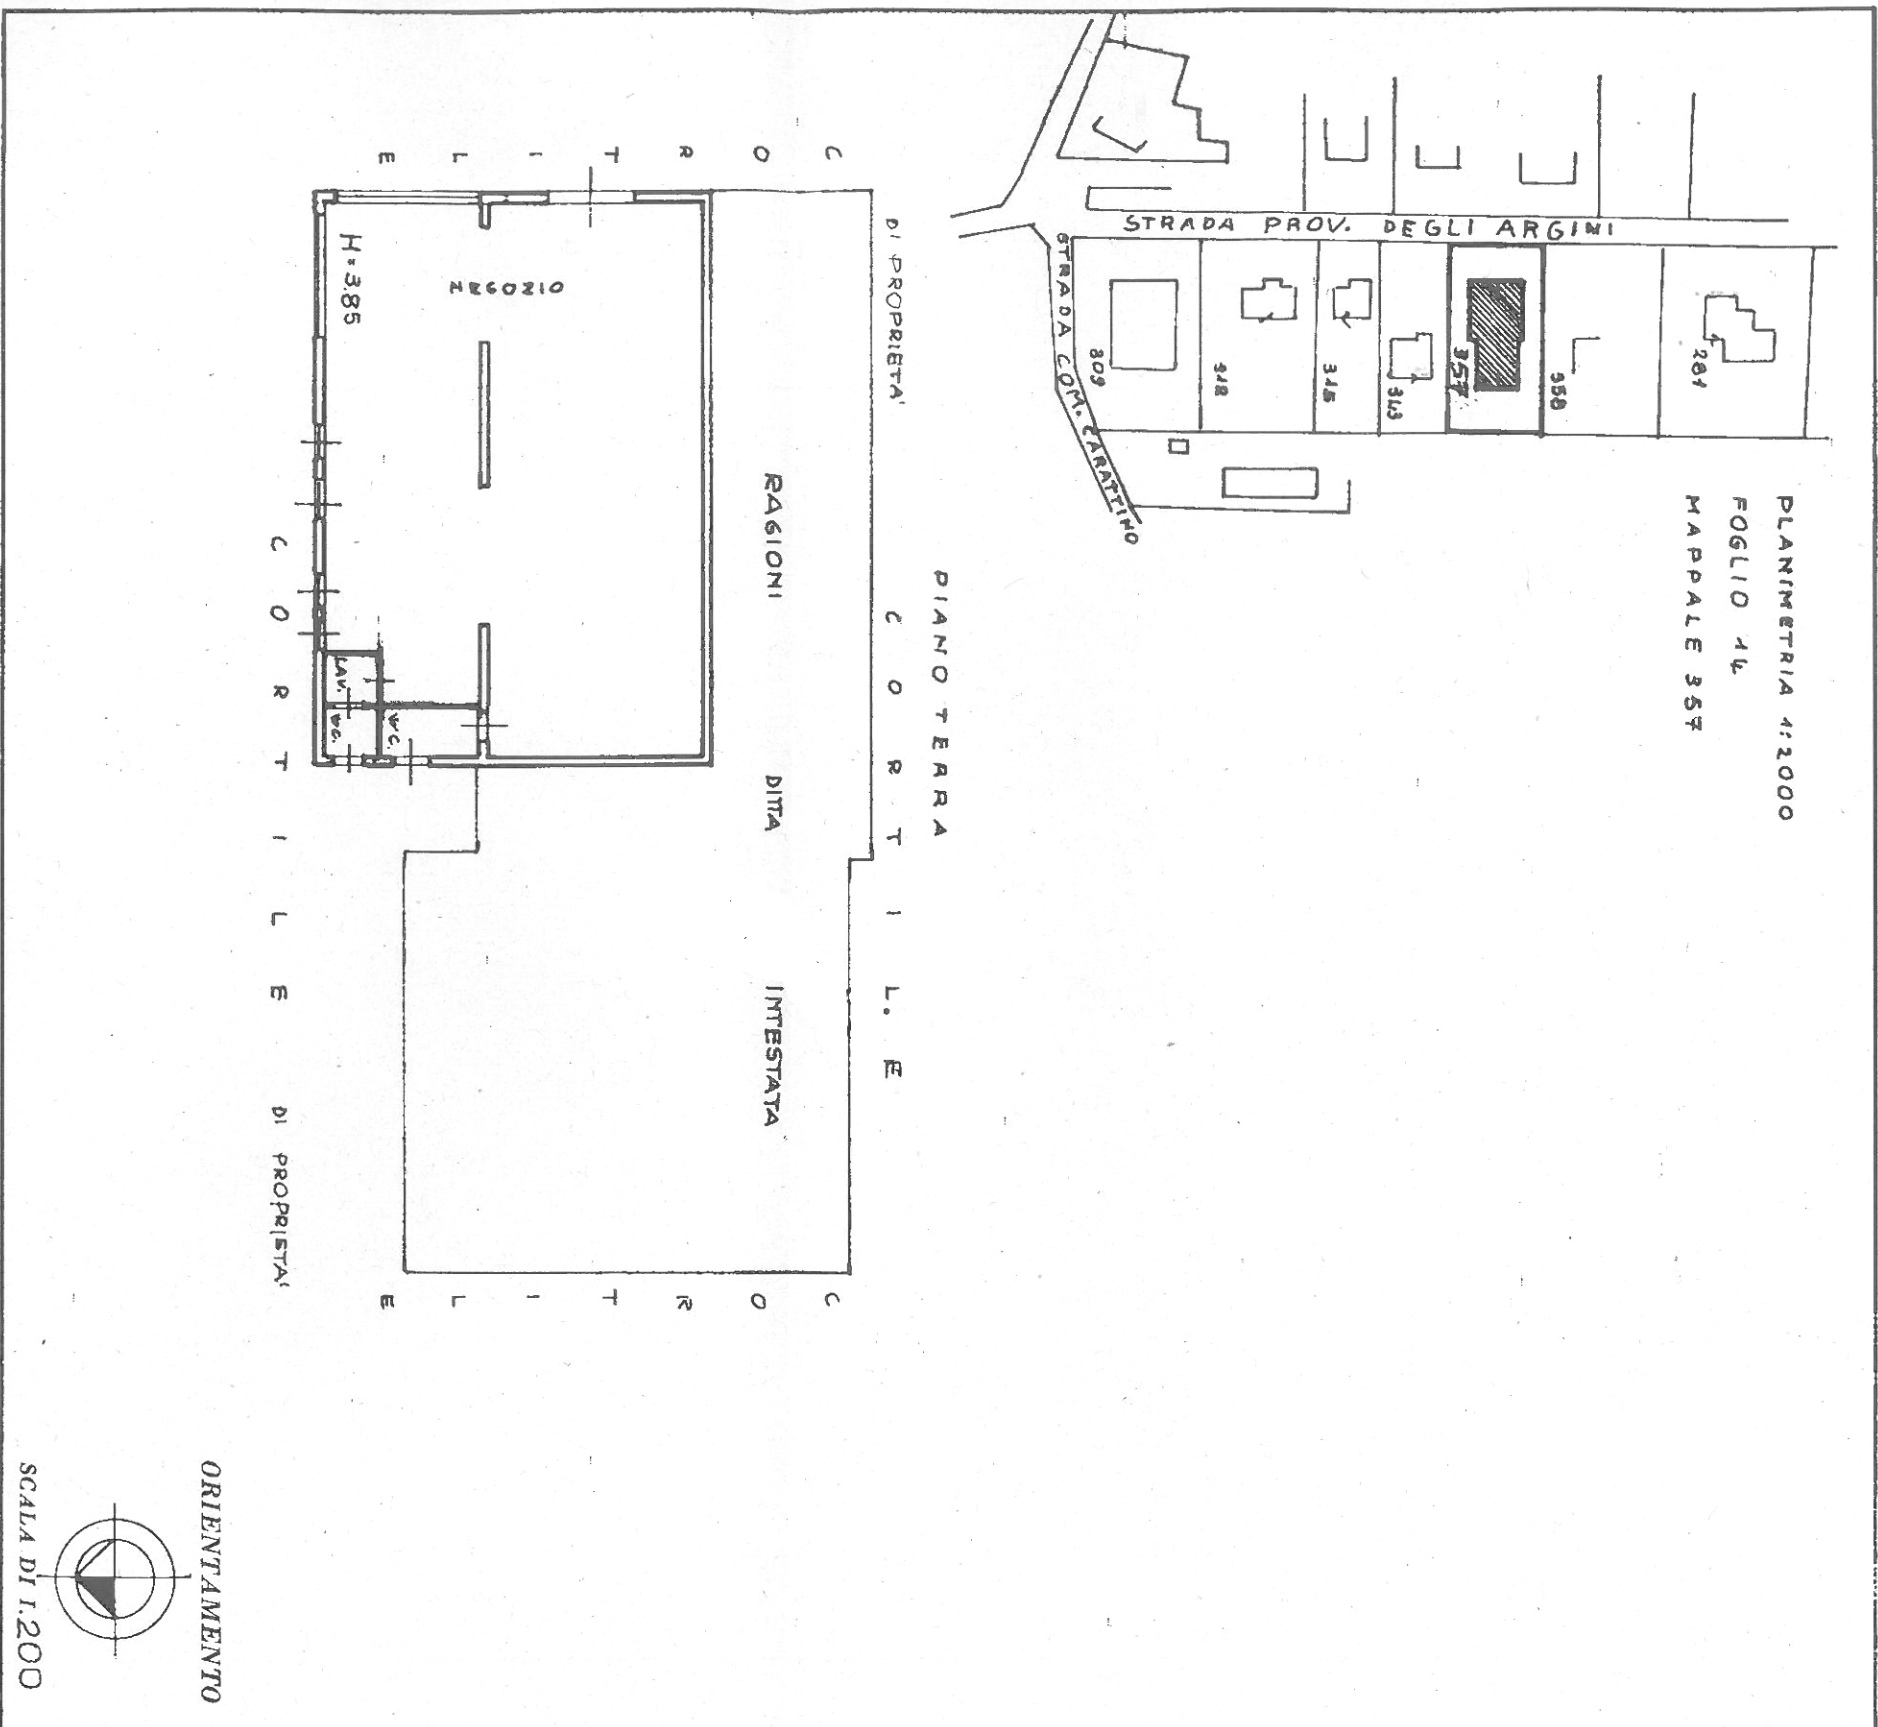

SPAZIO RISERVATO PER LE ANNOTAZIONI D'UFFICIO

DATA
PROT. N°

10 DIC. 1928

8163

Compilata dal Geometra
(Titolare, nome e cognome del tecnico)
Duranti Lionello

Iscritto all'Albo dei Geometri
della Provincia di Parma il 11 del 11 del 1928

DATA 8-12-28

Firma: [Firma]

ALBO
GEOMETRI
PARMA
11 DIC 1928