

**Agenzia delle Entrate**  
**CATASTO FABBRICATI**  
**Ufficio Provinciale di**  
**Imperia**

Dichiarazione protocollo n. IM0012617 del 03/03/2020

Planimetria di u.i.u. in Comune di Taggia

Via Stazione (arma Di Taggia)

civ. 6

Identificativi Catastali:

Sezione:  
Foglio: 31  
Particella: 580  
Subalterno: 14

Compilata da:  
Prattico' Alessio  
Iscritto all'albo:  
Ingegneri


Prov. Imperia

N. B20

Scheda n. 1

Scala 1:200

**Piano Secondo**  
**Altezza interna mt. 2,80**  
**Abitazione**

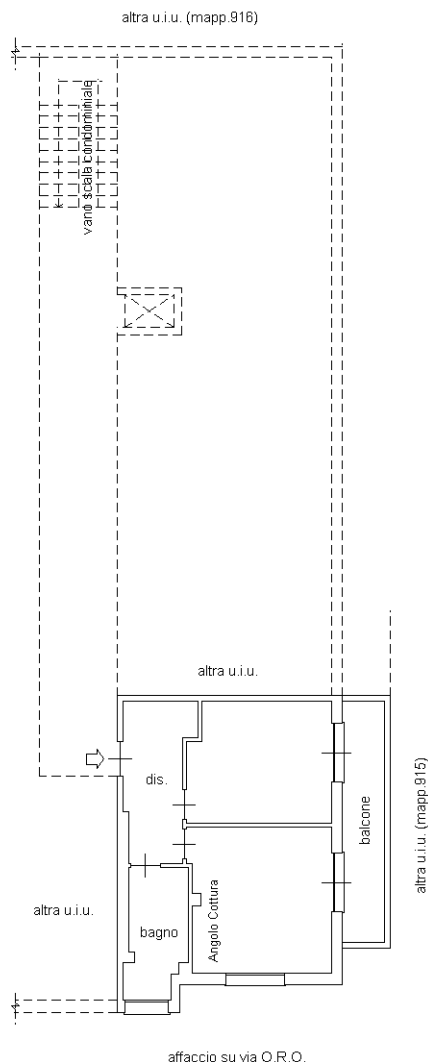

Catasto dei Fabbricati - Situazione al 04/03/2020 - Comune di TAGGIA (L.024) - < Foglio: 31 - Particella: 580 - Subalterno: 14 >  
VIA STAZIONE n. 6 piano: 2 interno: 8 scala: A;



Ultima planimetria in atti