

Agenzia del Territorio
CATASTO FABBRICATI
Ufficio Provinciale di
Siracusa

Dichiarazione protocollo n. SR0000973 del 05/01/2010

Planimetria di u.i.u. in Comune di Noto

Contrada Agliastro

Compilata da:
Sessa Santo

Iscritto all'albo:
Geometri


Prov. Ragusa

N. 1128


Scheda n. 1

Scala 1:200

PIANO TERRA

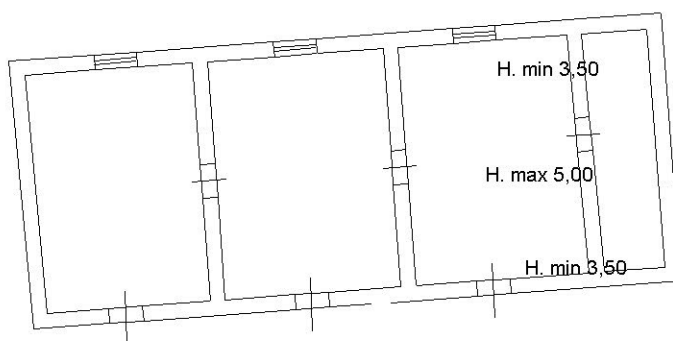

NORD

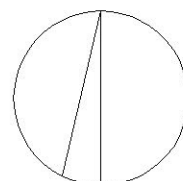

10 metri

Agenzia del Territorio
CATASTO FABBRICATI
Ufficio Provinciale di
Siracusa

Dichiarazione protocollo n. SR0000973 del 05/01/2010

Planimetria di u.i.u. in Comune di Noto

Contrada Agliastro

Compilata da:
Sessa Santo
Iscritto all'albo:
Geometri


Prov. Ragusa

N. 1128


Scheda n. 1

Scala 1:200


PIANO PRIMO

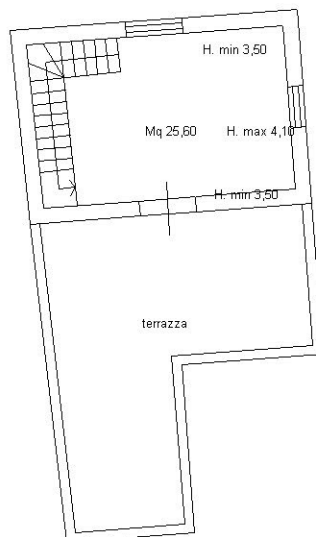

PIANO TERRA

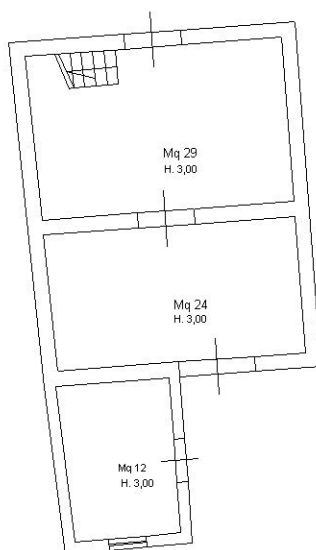

NORD

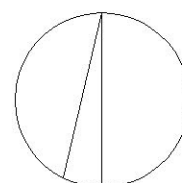

10 metri