



MINISTERO DELLE FINANZE

DIREZIONE GENERALE DEL CATASTO E DEI SERVIZI TECNICI ERARIALI

ACCERTAMENTO GENERALE DELLA PROPRIETA' IMMOBILIARE URBANA

(R. DECRETO LEGGE 13 APRILE 1939-XVII, N° 652)

Planimetria degli immobili urbani denunciati con la Scheda N°

Comune Piazza Femarina

ACCERTAMENTO GENERALE DELLA PROPRIETA' IMMOBILIARE URBANA

(R. D. L. 13 aprile 1939-XVII, n. 652)

COMUNE

di


Talloncino di riscontro

DELLA


SCHEDA NUMERO

AVVERTENZA: Il presente talloncino deve essere incollato a cura del dichiarante sulla planimetria (riproducente la unita immobiliare denunciata con la presente scheda) da presentare ai sensi dell'articolo 7 del R. D. L. 13 aprile 1939-XVII, n. 652.


p.t.

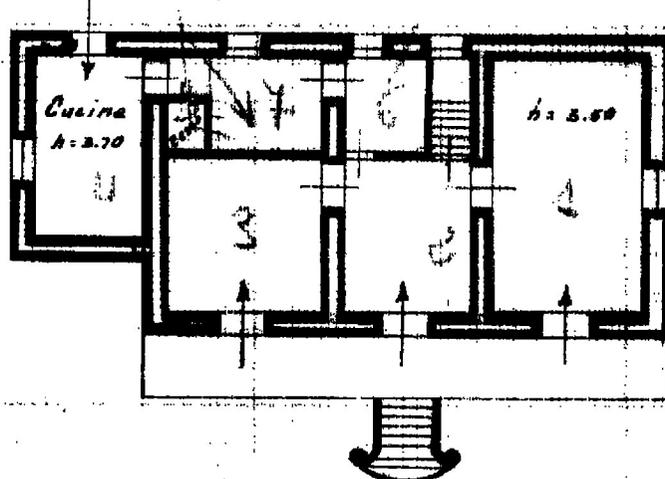

p.I

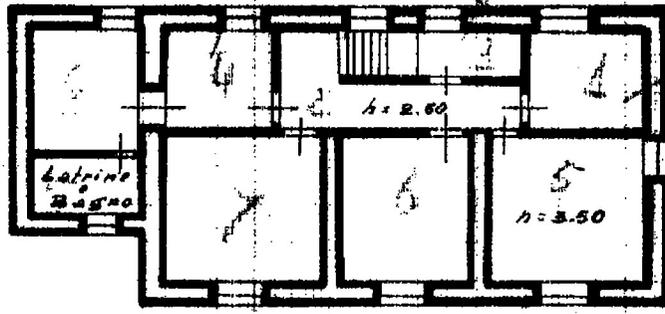

ORIENTAMENTO

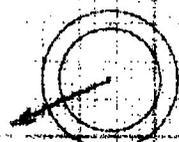

SCALA 1:100

Compilato da:

Geom. Giuliano Trovato
(Titolo, nome e cognome del tecnico)

Iscritto all'Albo dei Geometri della Provincia di Enna

Data

Firma

Giuliano Trovato