

**Agenzia delle Entrate
CATASTO FABBRICATI
Ufficio Provinciale di
Napoli**

Dichiarazione protocollo n. NA0524939 del 02/01/2017

Planimetria di u.i.u. in Comune di Napoli

Via Ponti Rossi

civ. 271

Identificativi Catastali:

Sezione: SCA

Foglio: 16

Particella: 1128

Subalterno: 113

Compilata da:
Napolitano Francesco

Iscritto all'albo:
Ingegneri

Prov. Avellino


N. 811

Scheda n. 1

Scala 1:200

Piano Secondo

h.2,75

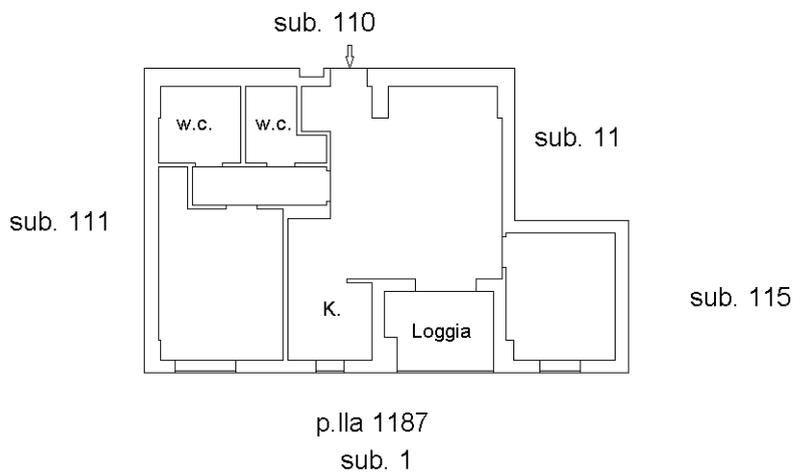

N



Ultima planimetria in atti