





PROSPETTO PRINCIPALE

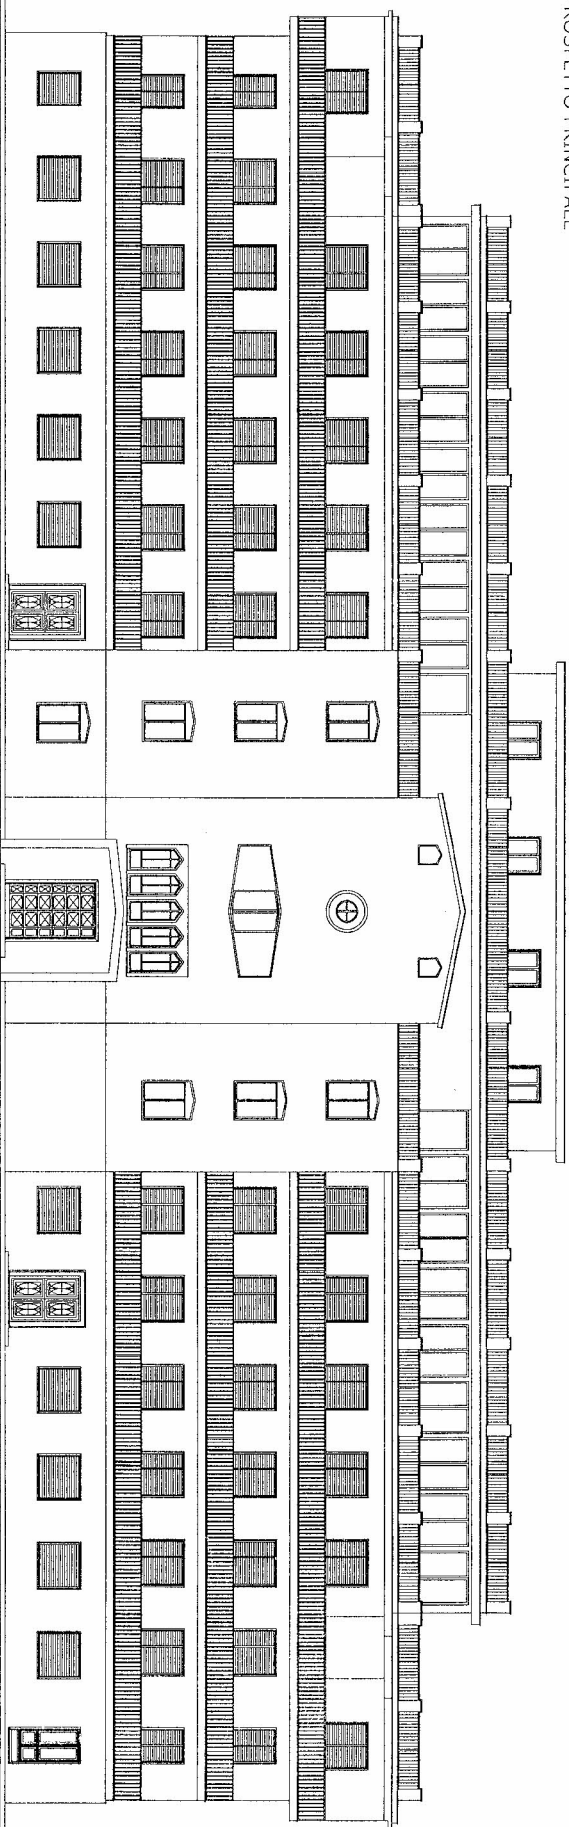

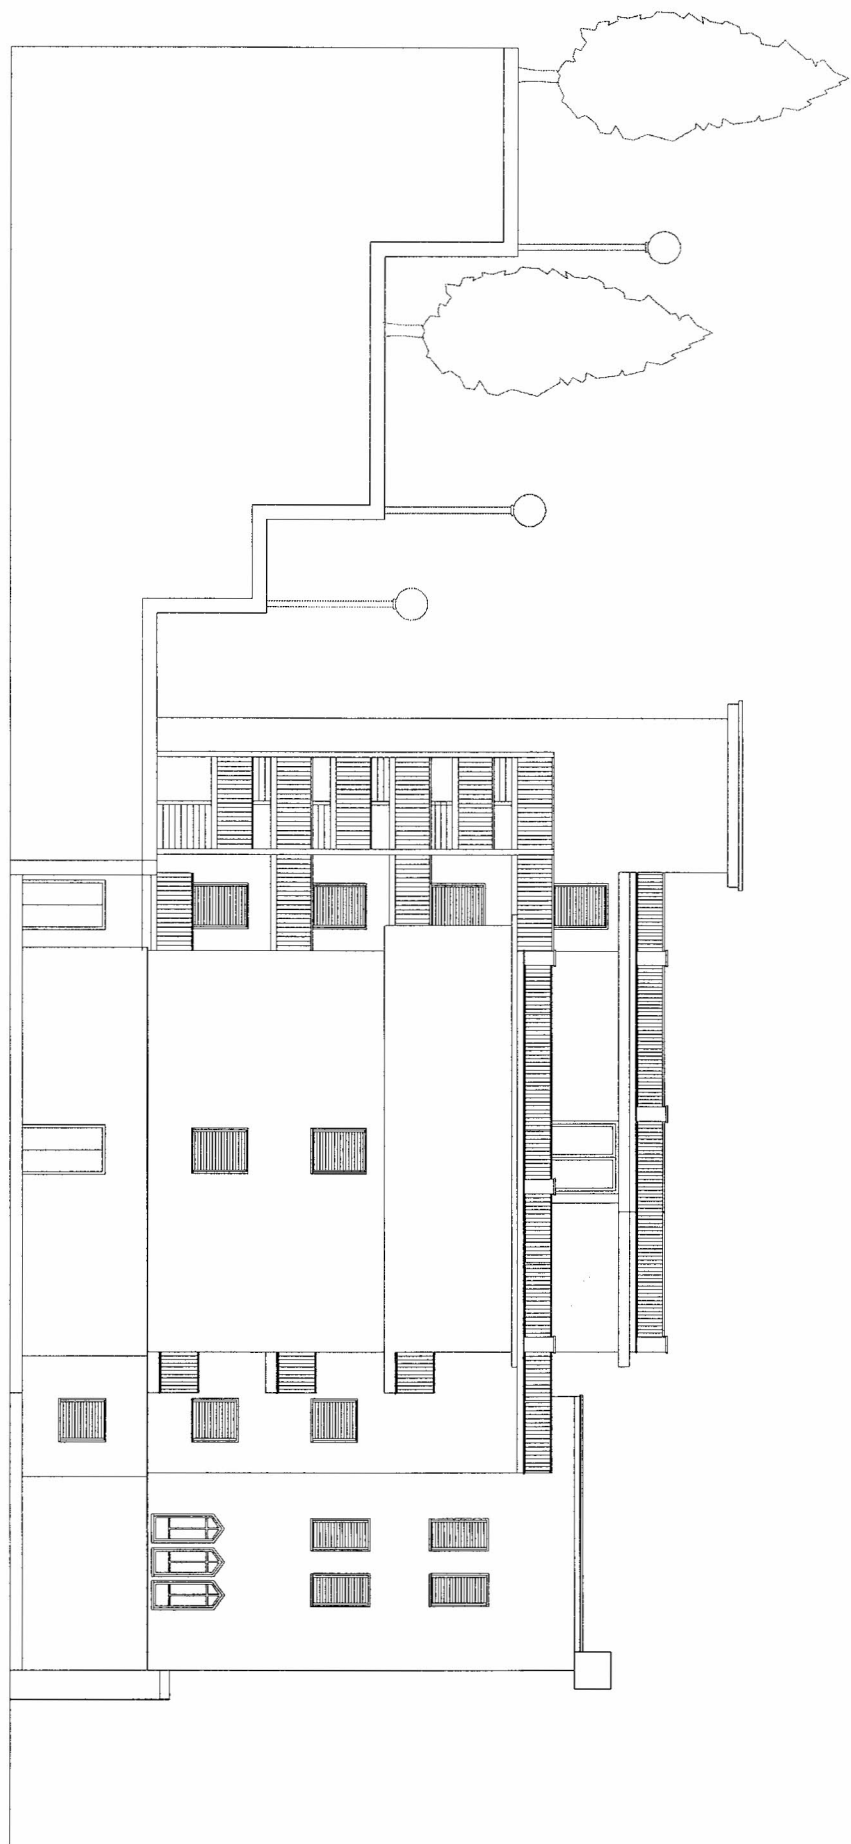


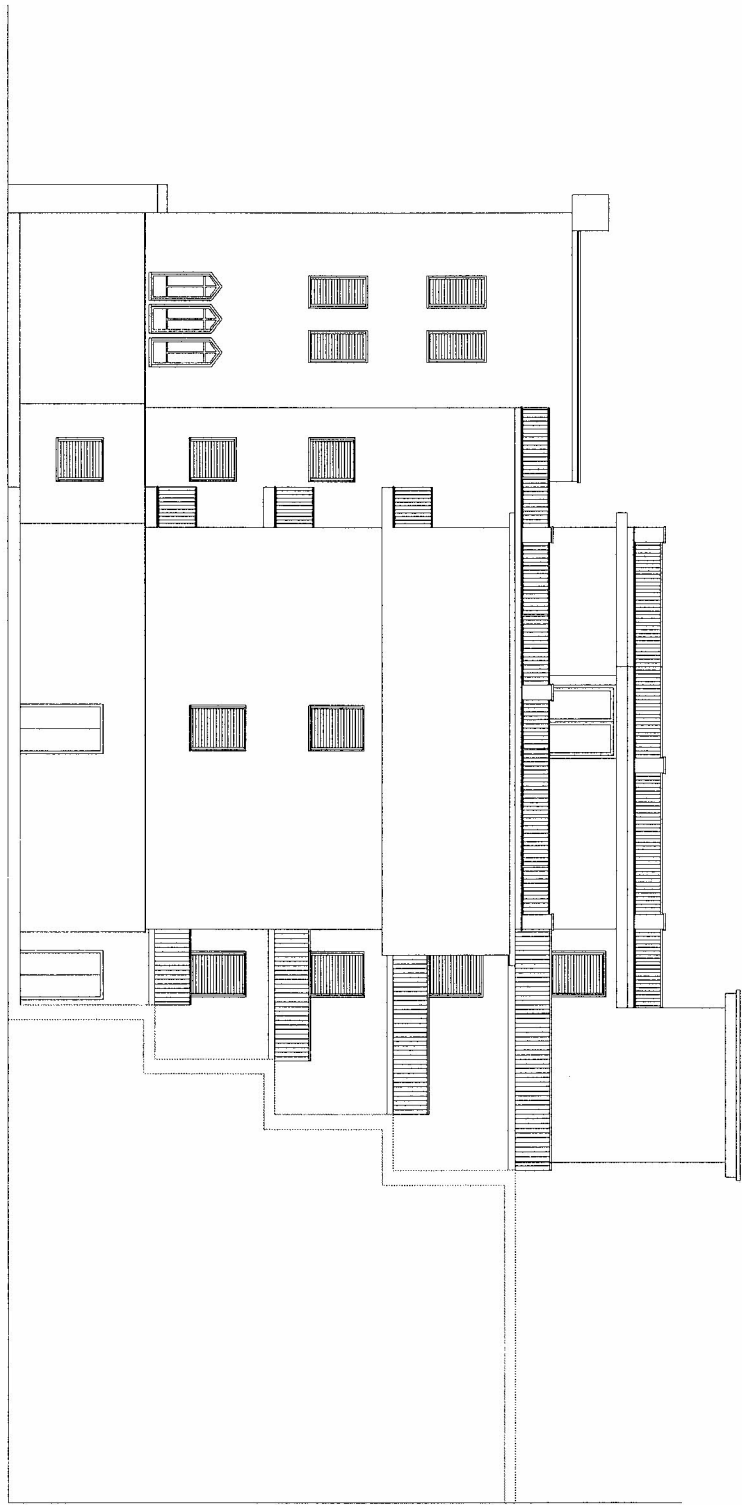

PROSPETTO LATO MONTE

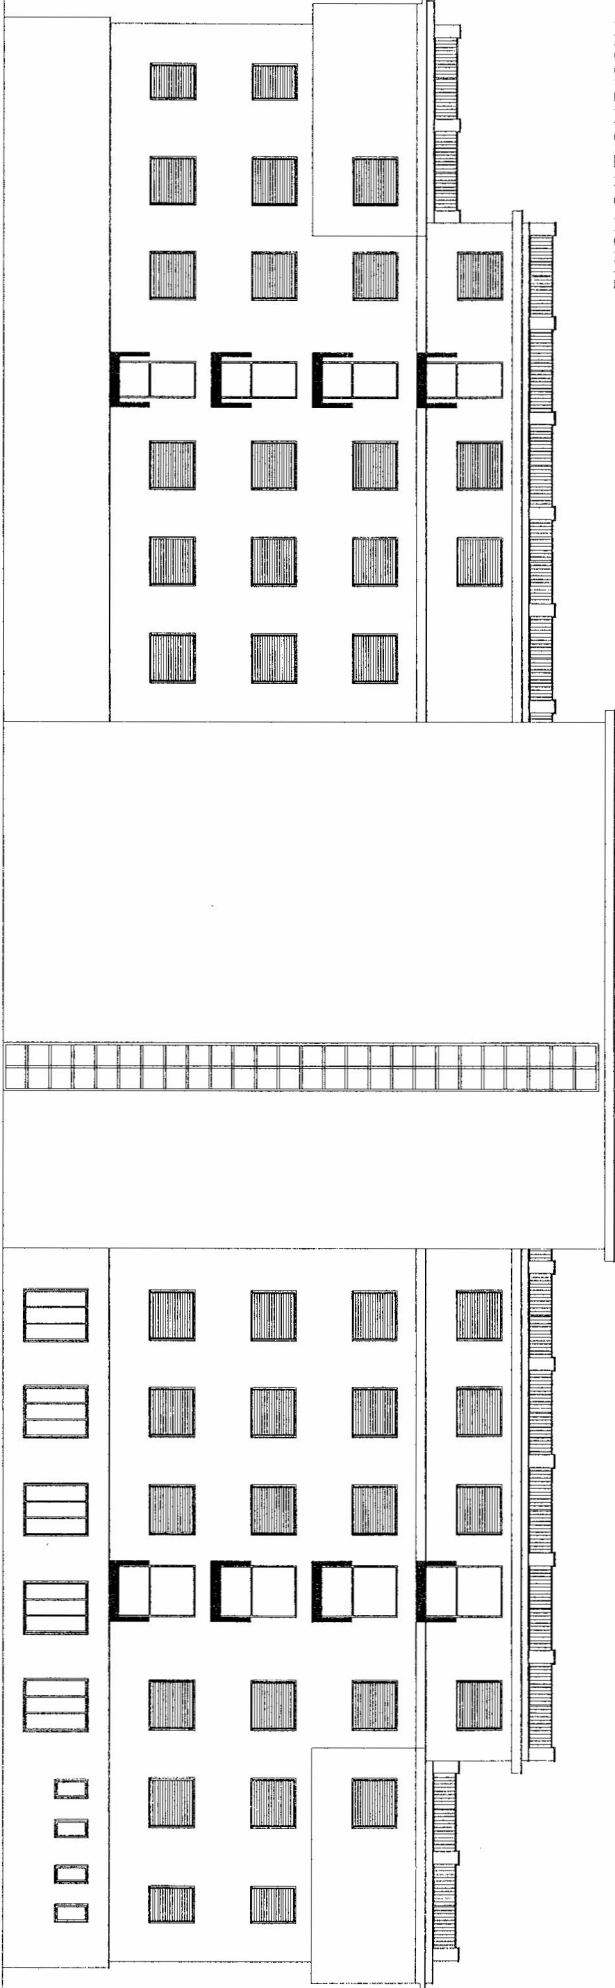

SEZIONE TRASVERSALE C - D

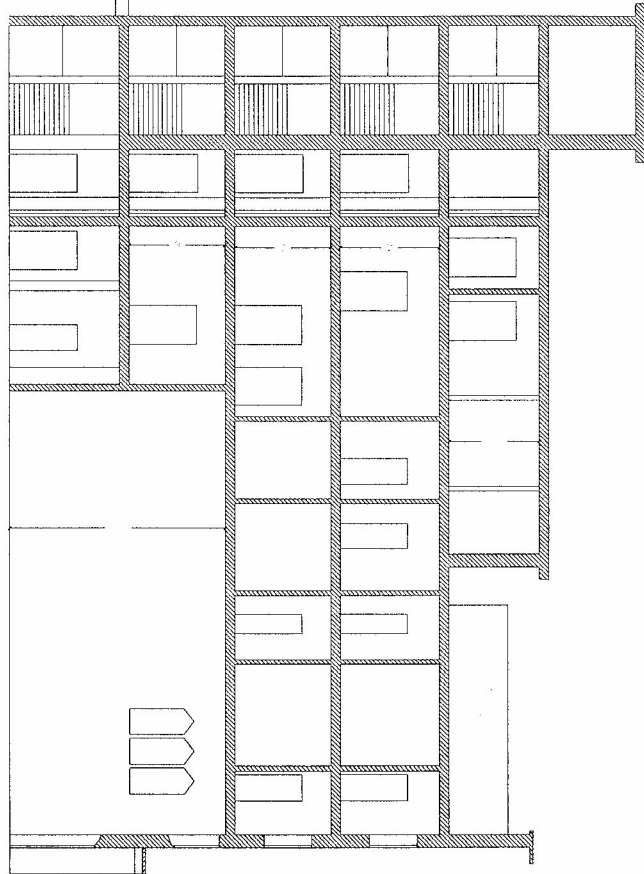

SEZIONE LONGITUDINALE A - B

