

CS. DECRETO-LEGGE 15 APRILE 1948, N. 662
Situazione al 03/05/2012 - Comune di VILLA CARCINA (LR19) - < Sezione Urban. NCI Foglio: 9 Particella: 411 - Spazio 71 >
Partinomia dell'immobile situato nel Comune di VILLA CARCINA Via MARRONA


Ditta S.P.A. LE VILLE
Allegata alla dichiarazione presentata all'Ufficio Tecnico Erariale di B.S.E.S.C.I.A.

F. 9. MAR. 44


PIANO SECONDO

SCALA - F -

PIANO CANTINE

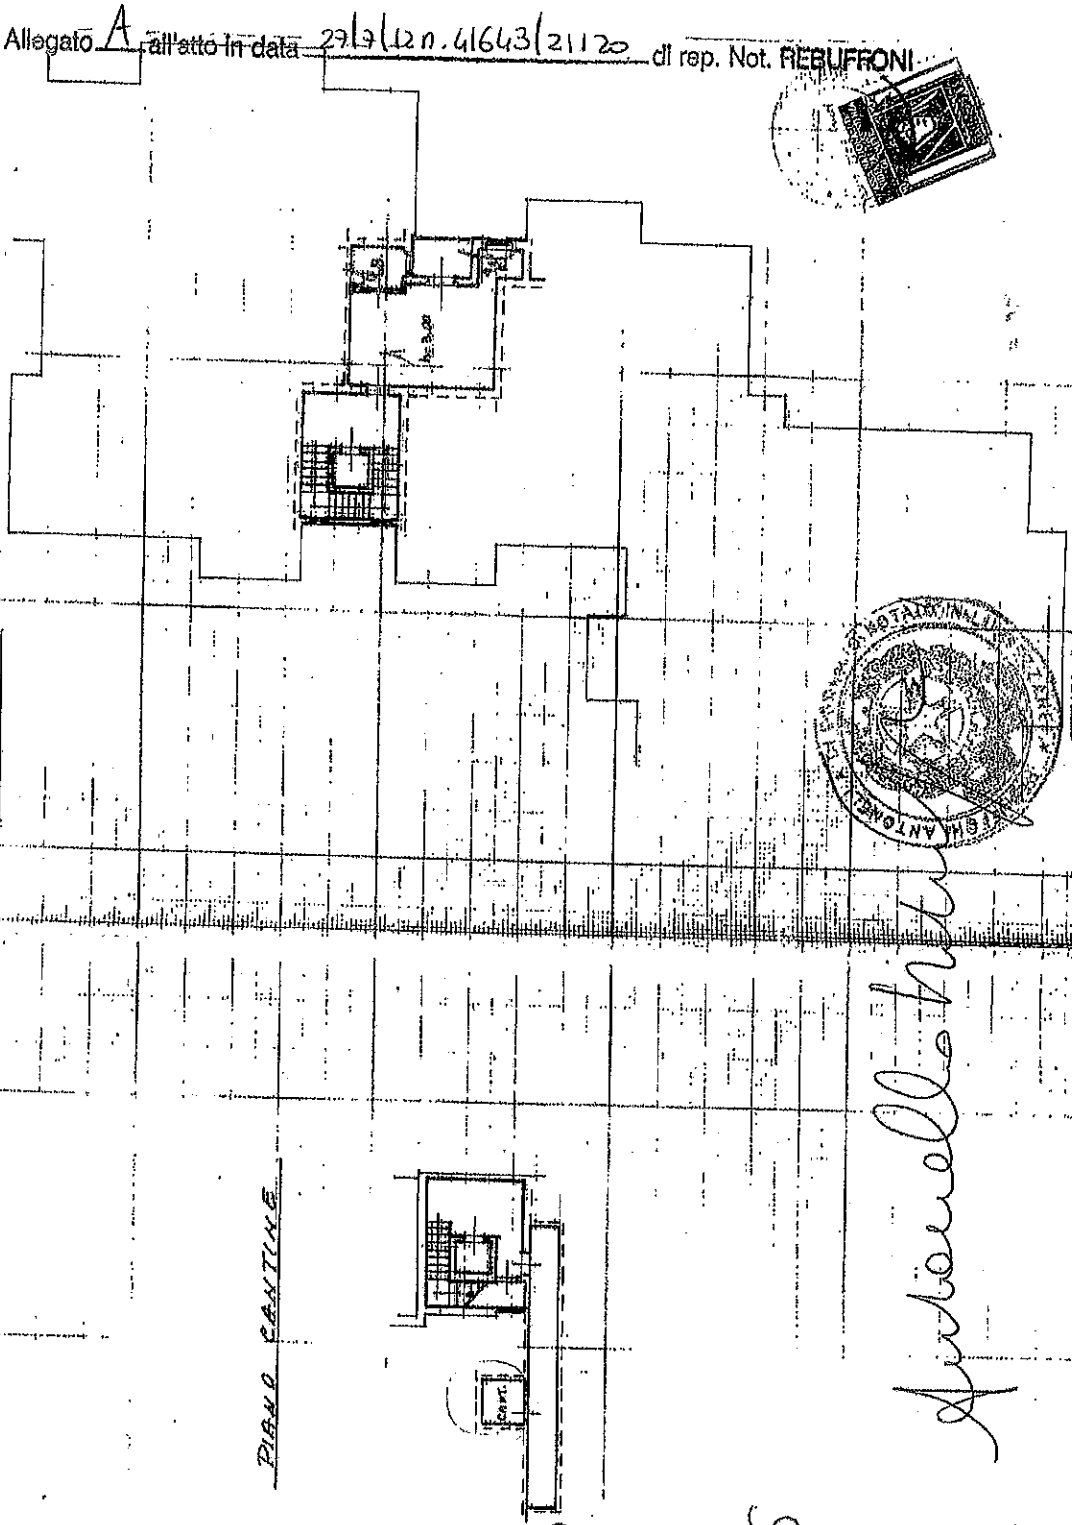

Allegato A all'atto in data 29/3/12 n. 41643/21120 di rep. Not. FEBUFFRONI

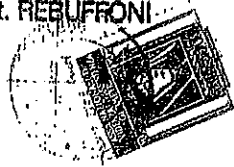

ORIENT

SCALA 1

Renzo Lucarelli
Giovanni Lucarelli

Autore della Nota