


NUOVO CATASTO EDILIZIO URBANO


(R. DECRETO-LEGE 13 APRILE 1939, N. 437)

Planimetria dell'immobile situato nel Comune di RIARDO Via S. LUCIA
 Ditta CAIAZZA MARIA nata a RIARDO il 19-5-1947 e BARATTIERO CECILIA nata a RIARDO il 02-02-
 Allegata alla dichiarazione presentata all'Ufficio Tecnico Erariale di CASERTA

Beni LA VILLA BIAGIO

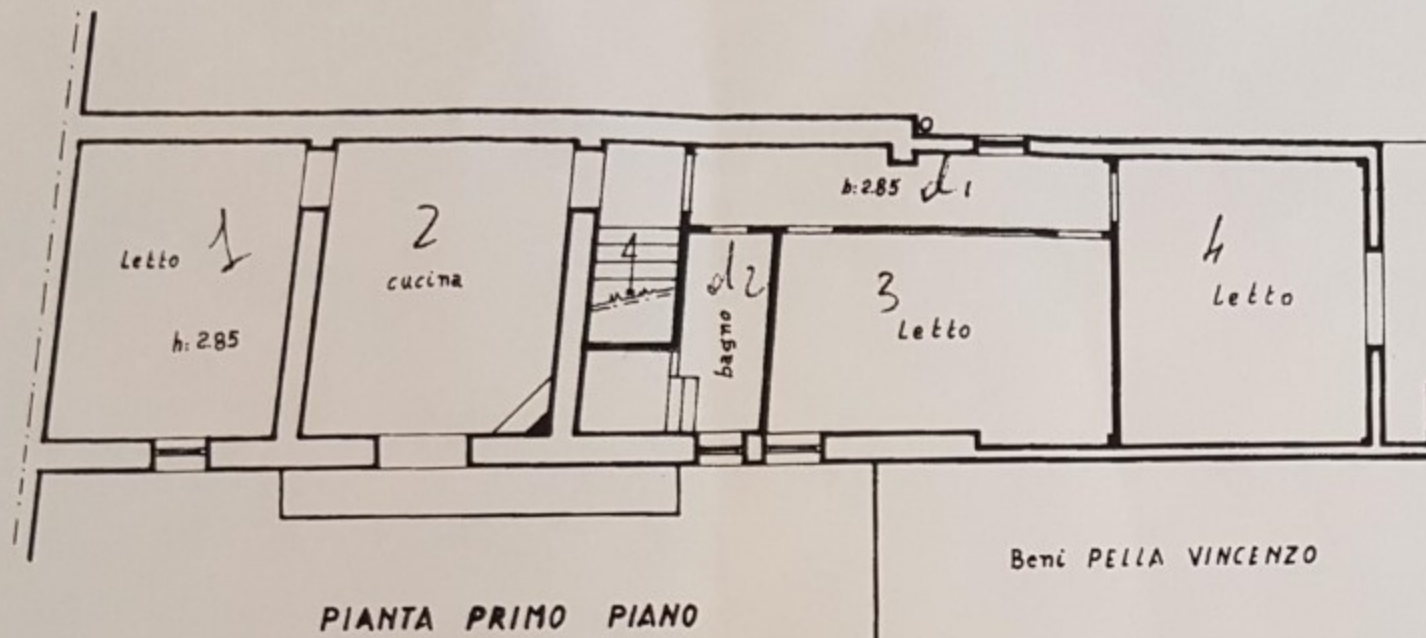

Beni LA VILLA BIAGIO

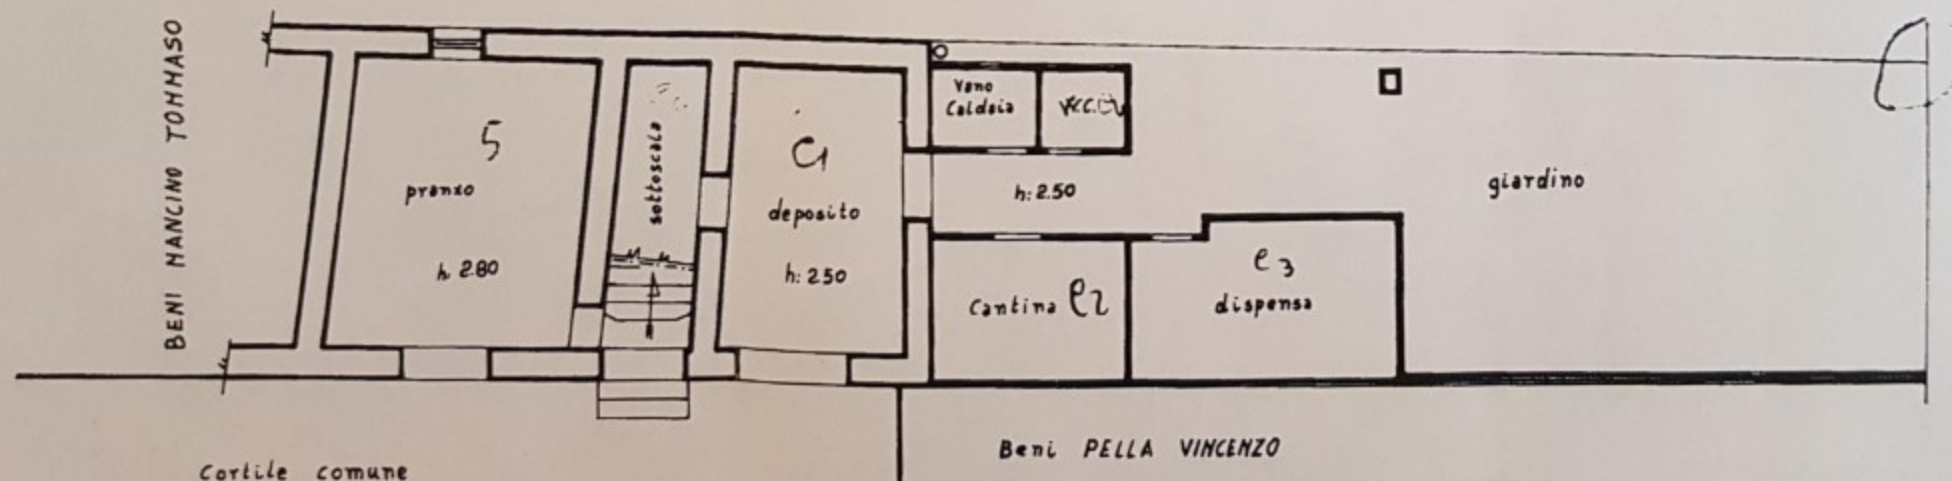

SPAZIO RISERVATO PER LE ANNOTAZIONI D'UFFICIO

DATA
 PROT. N°

Compilata dal GEOMETRA
FEDERICO RUSSO
 Iscritto all'Albo dei GEOMETRI
 della Provincia di CASERTA
 DATA 24-6-86
 Firma: Federico Russo

14/51/4