

**Agenzia del Territorio
CATASTO FABBRICATI
Ufficio Provinciale di
Bergamo**

Dichiarazione protocollo n. _____ del _____
Planimetria di u.i.u. in Comune di Lovere
Via Marconi

civ. 57

Identificativi Catastali:

Sezione:
Foglio: 17
Particella: 427
Subalterno: 711

Compilata da:
Rondi Giovanni


Iscritto all'albo:
Geometri

Prov. Bergamo

N. 2879

Scheda n. 1

Scala 1:200

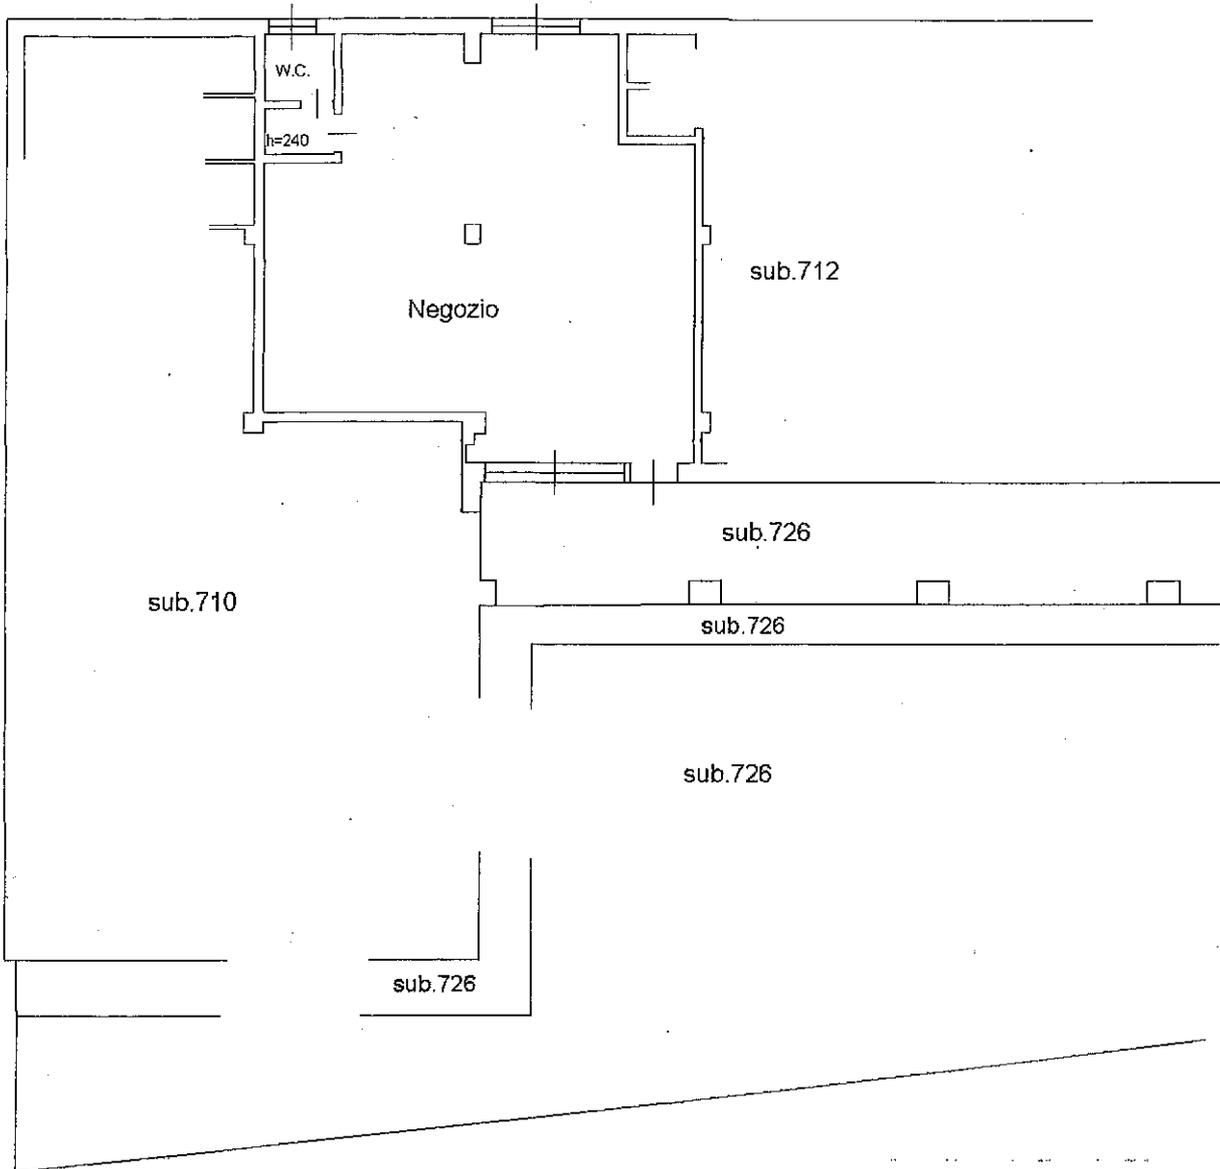

Piano Terra

h=430

Orda 1

