

Agenzia delle Entrate
CATASTO FABBRICATI
 Ufficio Provinciale di
 Roma

Dichiarazione protocollo n. RM0376585 del 25/07/2017

Planimetria di u.i.u. in Comune di Ciampino

Via Mura Dei Francesi

civ. SNC

Identificativi Catastali:

Sezione:

Foglio: 7

Particella: 2571

Subalterno: 16

Compilata da:

Alesse Christian

Iscritto all'albo:

Geometri


Prov. Roma

N. 10971

Scheda n. 1


Scala 1:200

Abitazione
 Piano Terra
 H=2,70 m
 Interno 16

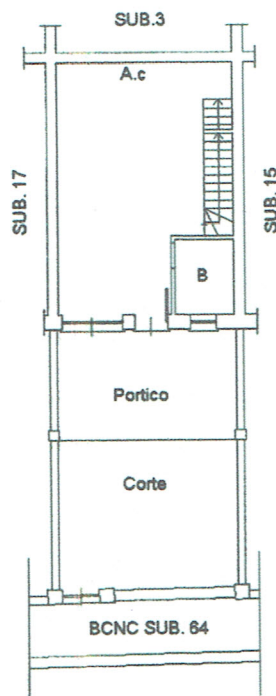

ROMAFECI 87 S.r.l.
 L'Amministratore

Soffitta
 Piano Primo
 H.media=1.35 mt.

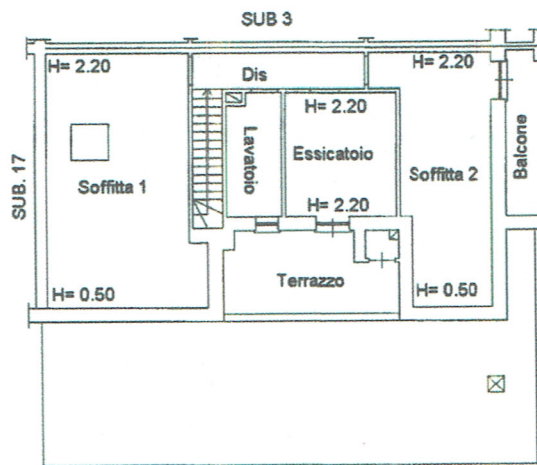

Ultima Planimetria in atti

Luigi M. 21