

2312

MODULARIO
F. rip. rend. - 487

MINISTERO DELLE FINANZE

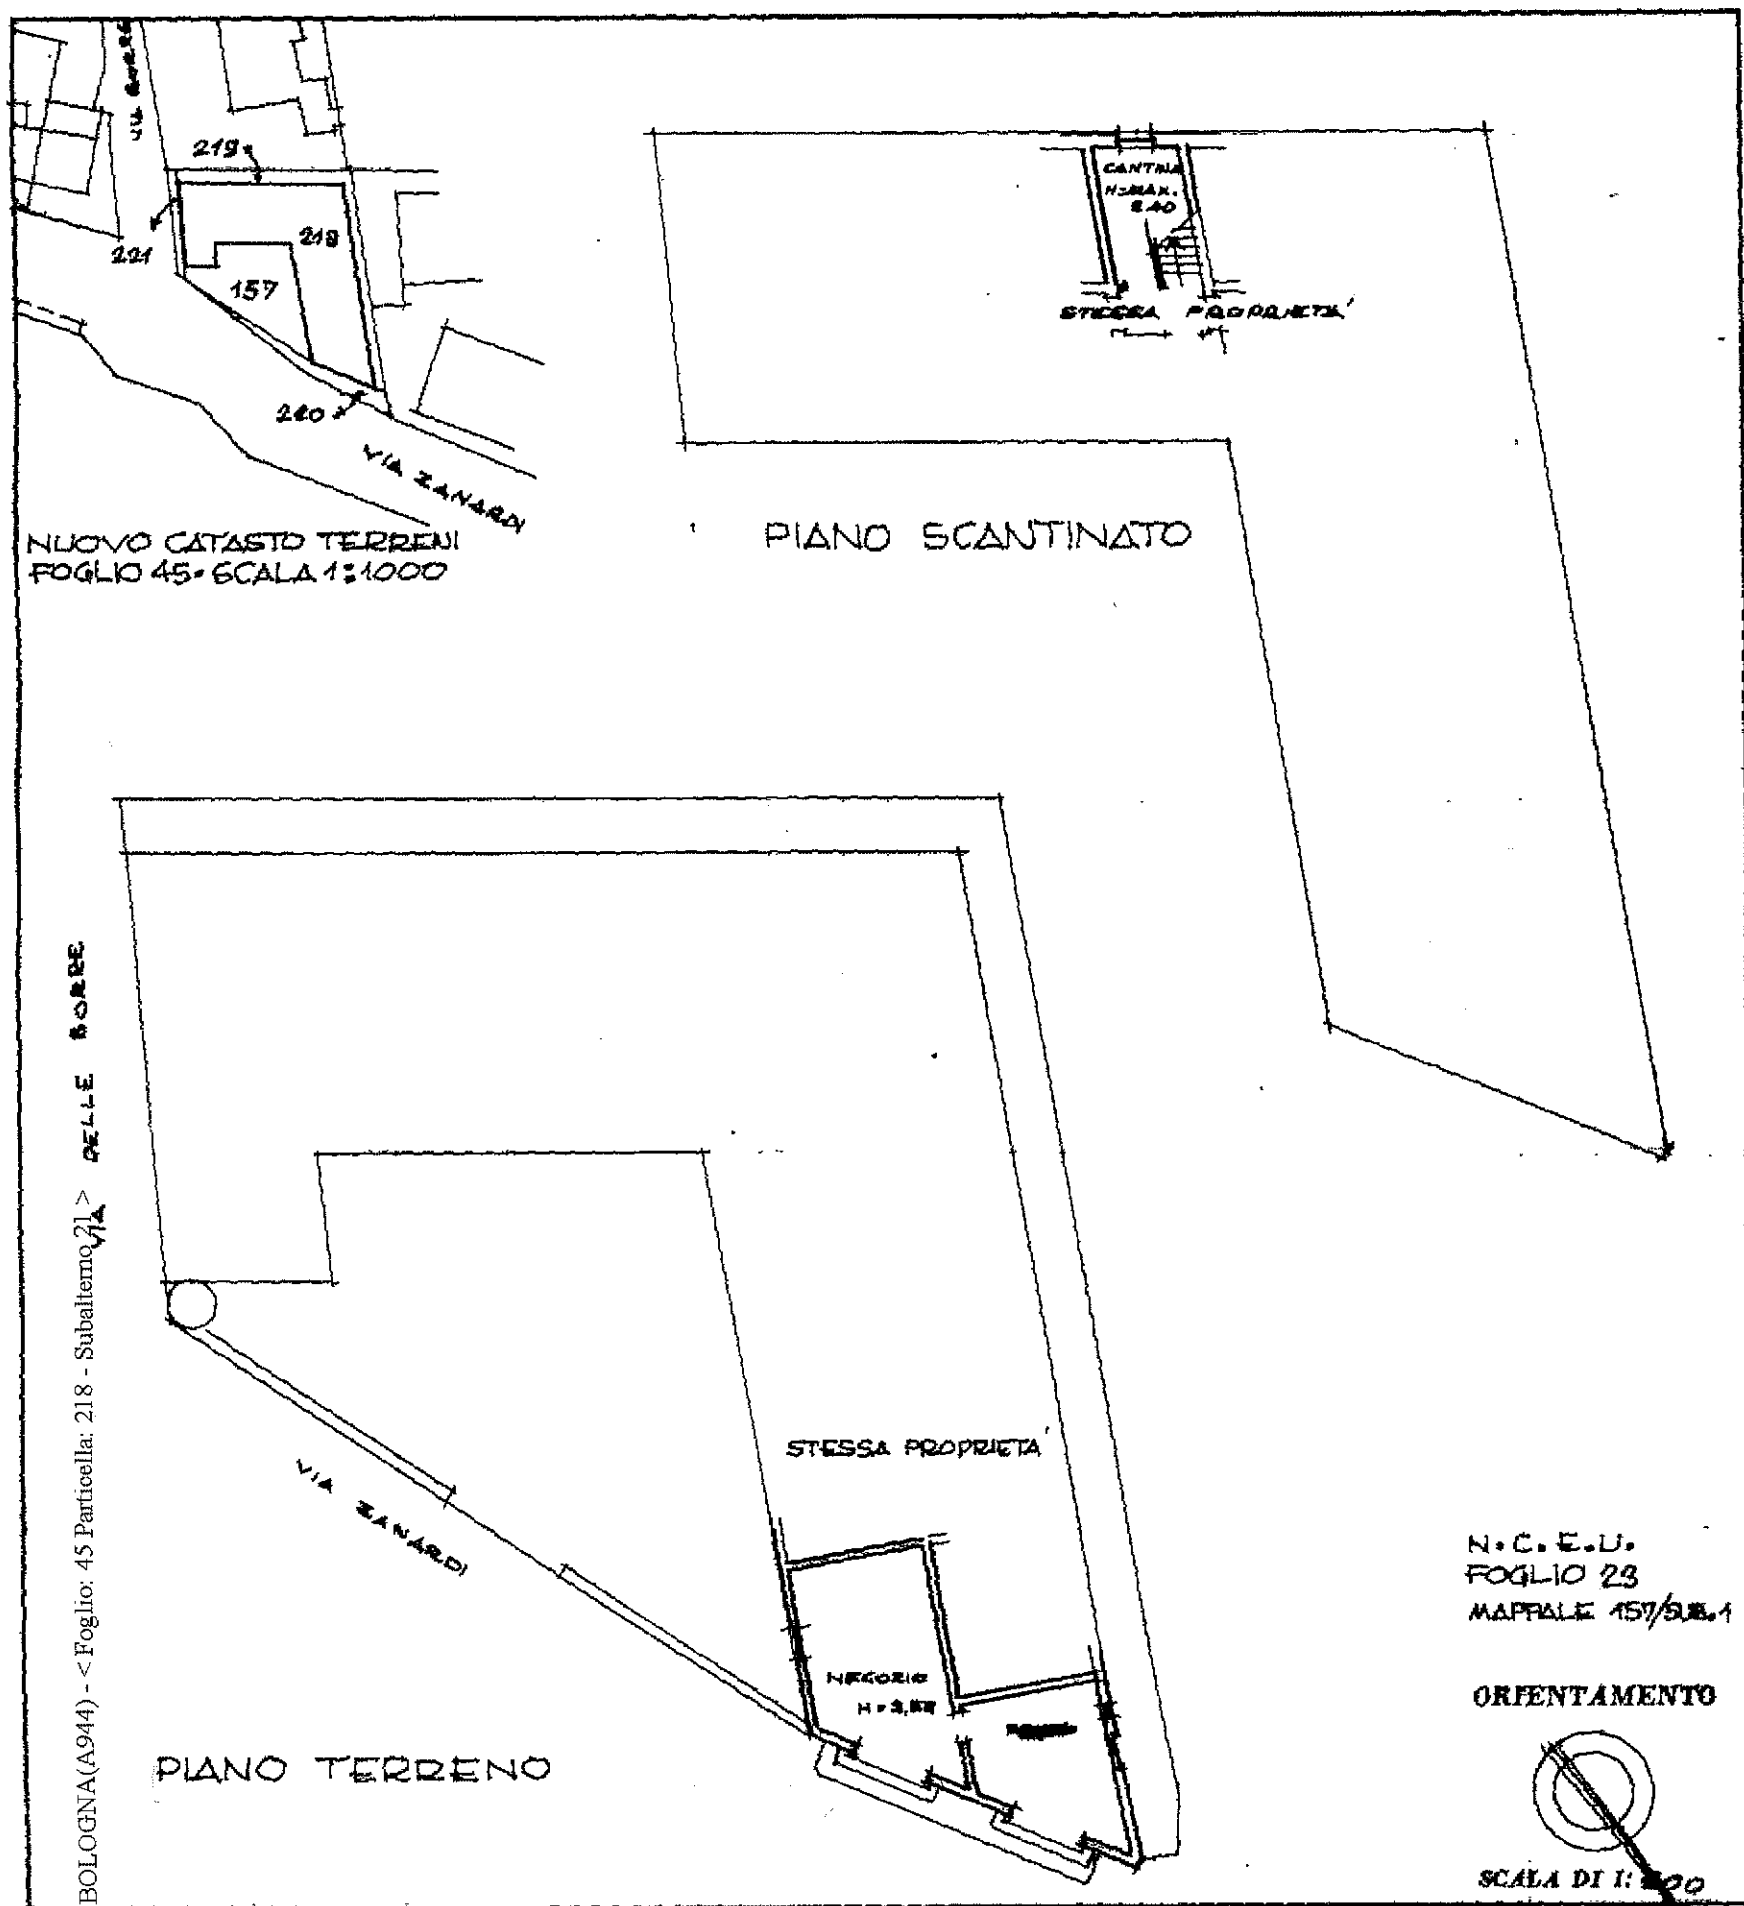
DIREZIONE GENERALE DEL CATASTO E DEI SERVIZI TECNICI ERARIALI

MOD. E (Nuovo Catasto Edilizio Urbano)

Lire
50

60 NUOVO CATASTO EDILIZIO URBANO

(R. DECRETO-LEGGE 13 APRILE 1939, N. 652)

Planimetria dell'immobile situato nel Comune di Bologna Via ZANARDI C.N. 192Ditta ZANETTI SERSE N. MINERBIO 1.3.1903 - FRABONI LINA N. BOLOGNA 17.9.1915Allegata alla dichiarazione presentata all'Ufficio Tecnico Erariale di Bologna

SPAZIO RISERVATO PER LE ANNOTAZIONI D'UFFICIO

Compilata dal GEOMETRA

(Titolo, nome e cognome del tecnico)

LUIGI SELLERIIscritto all'Albo dei Geometri n. 735della Provincia di BolognaDATA 1 LUGLIO 1982Firma: Luigi SelleriDATA 14-7-1988PROT. N° 7828

55 23 218 21

55 23 157 1-22