


46

Agenzia delle Entrate
CATASTO FABBRICATI
Ufficio Provinciale di
Perugia

Dichiarazione protocollo n. _____ del _____	
Planimetria di u.i.u. in Comune di Todi	
Vocabolo San Rocco Basso civ. SNC	
Identificativi Catastali: Sezione: Foglio: 45 Particella: 1032 Subalterno: 46	Compilata da: Biagini Fabio Iscritto all'albo: Geometri Prov. Perugia N. 4001

Scheda n. 1 Scala 1:200

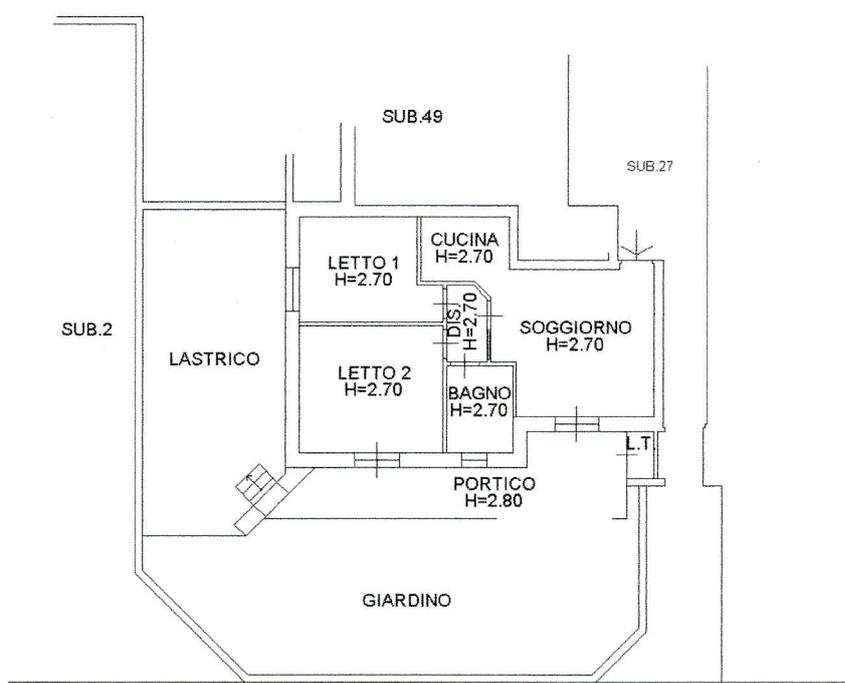

PIANO TERRA

