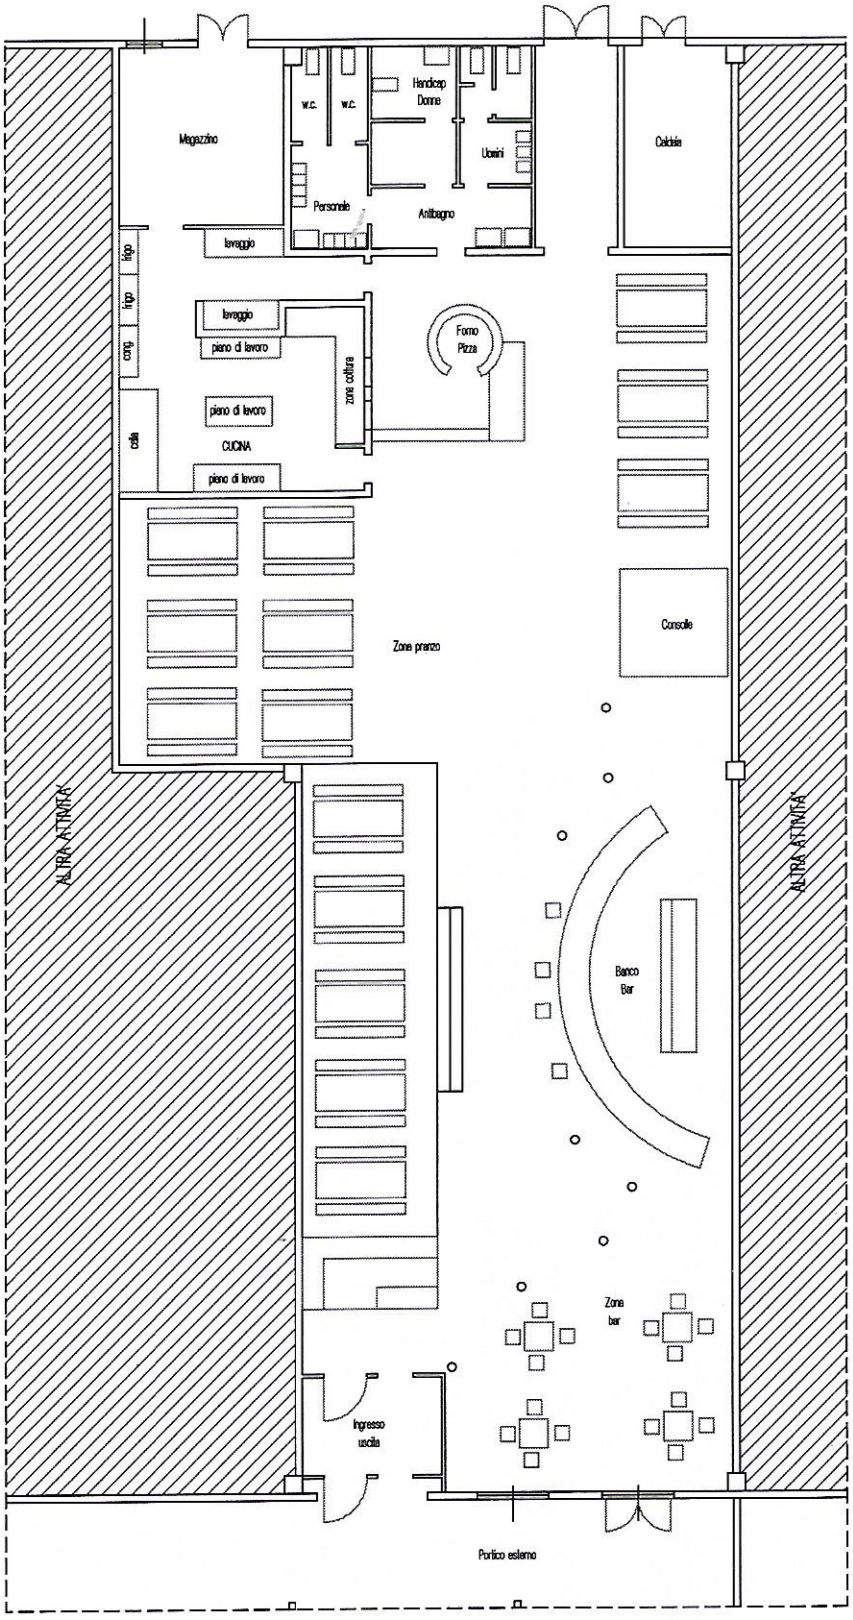

PLANIMETRIA DI PROGETTO

scala 1:200

N