




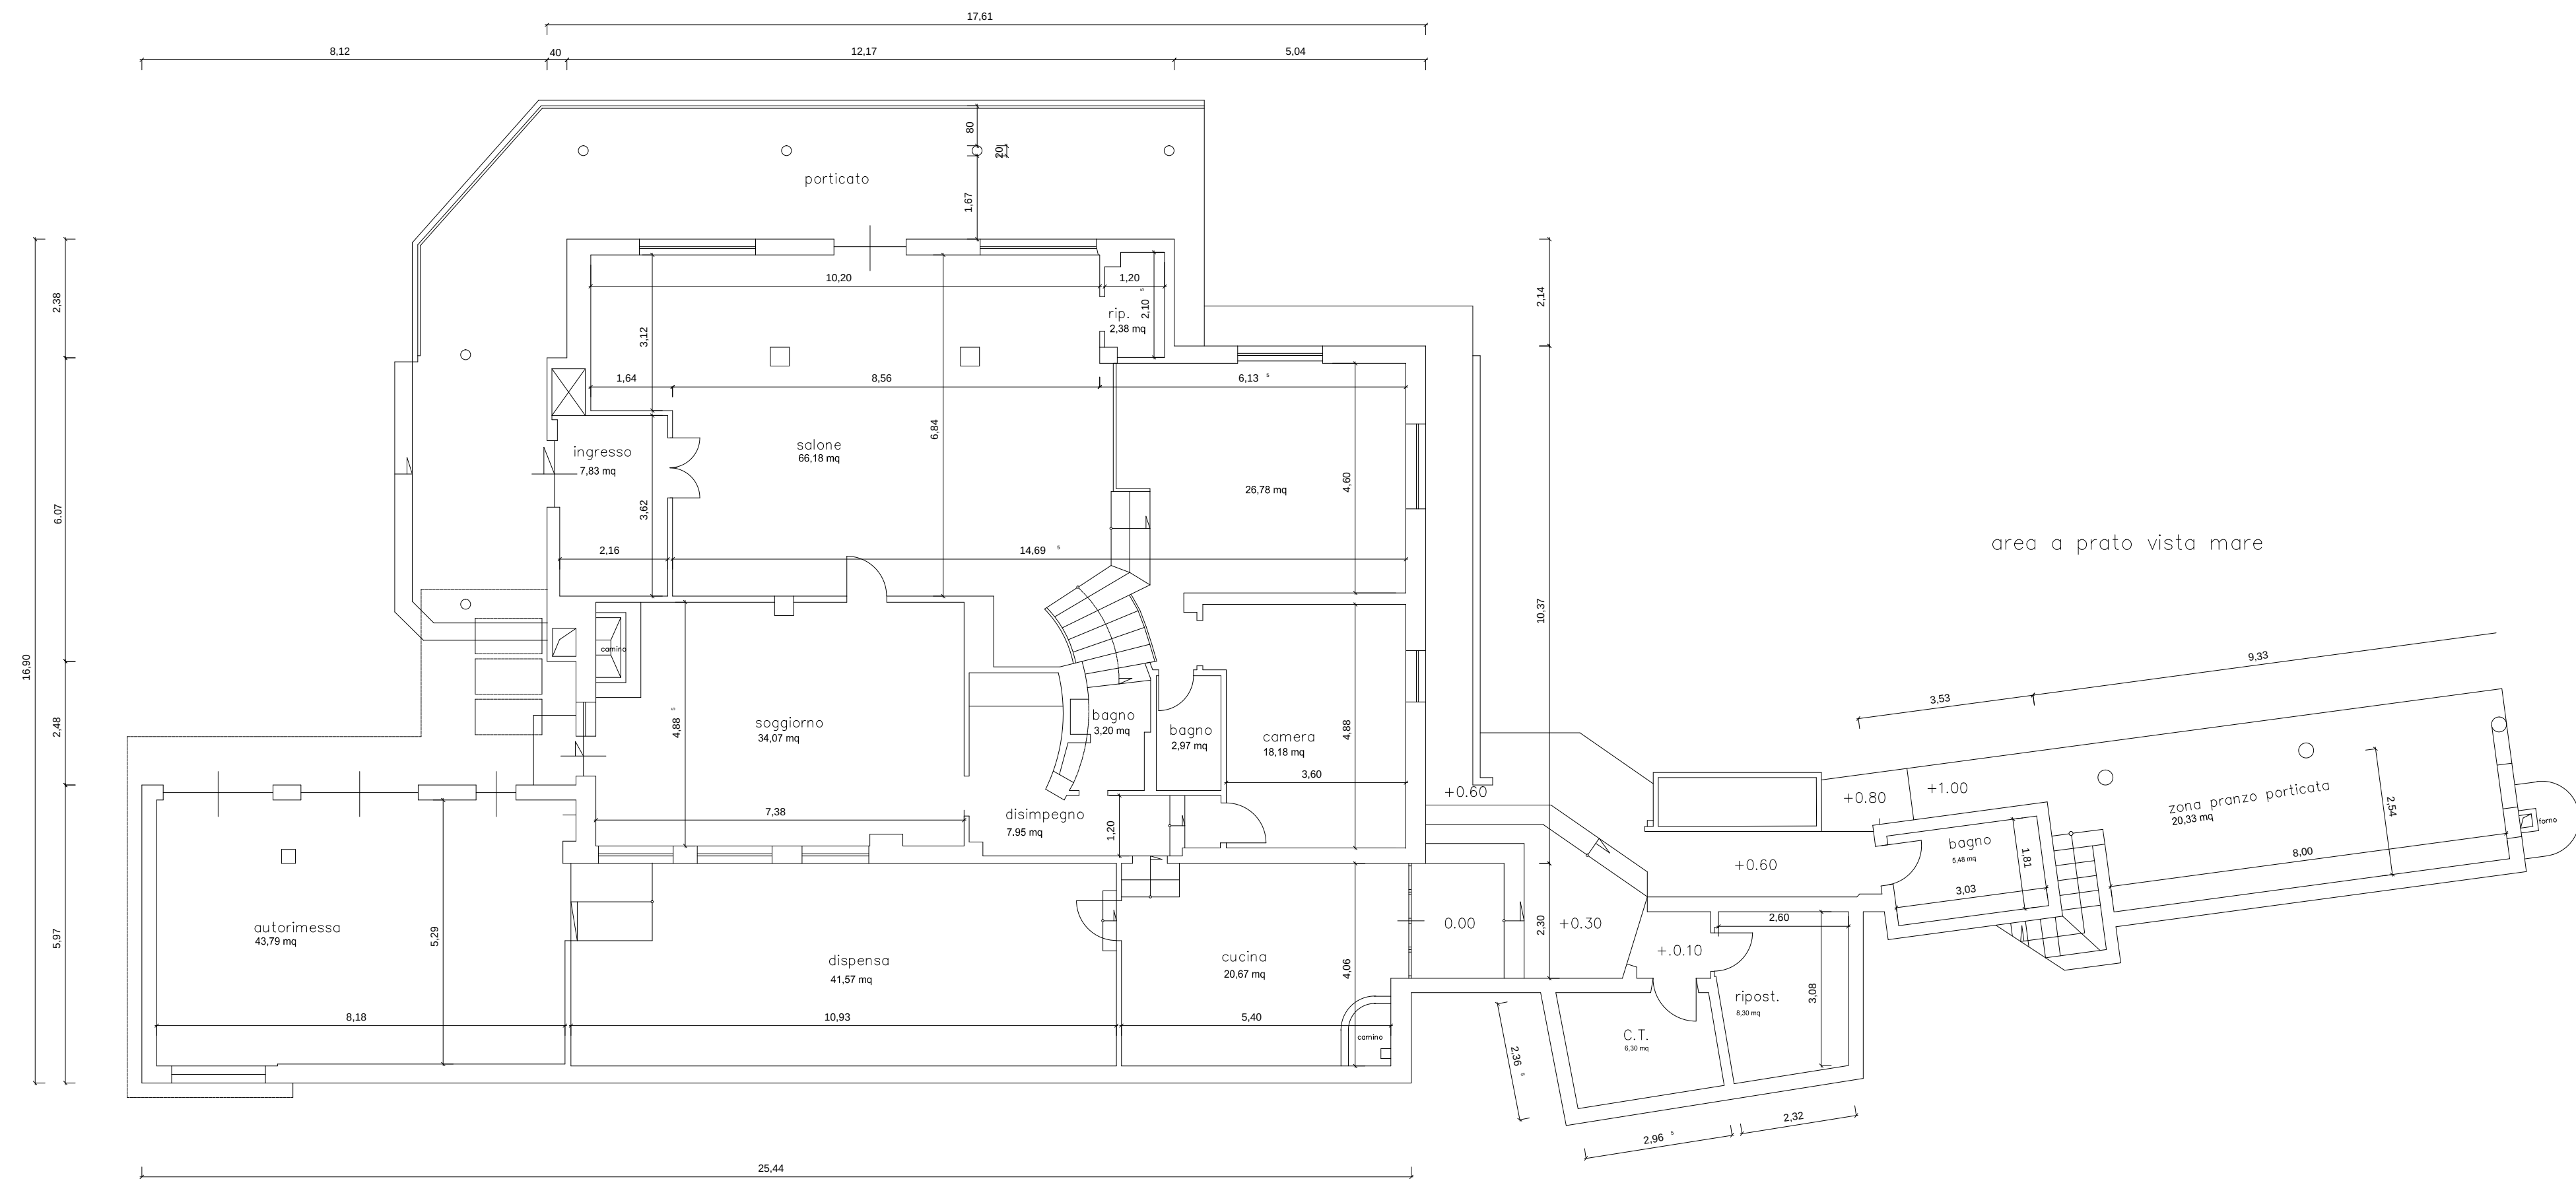

PIANO TERRA

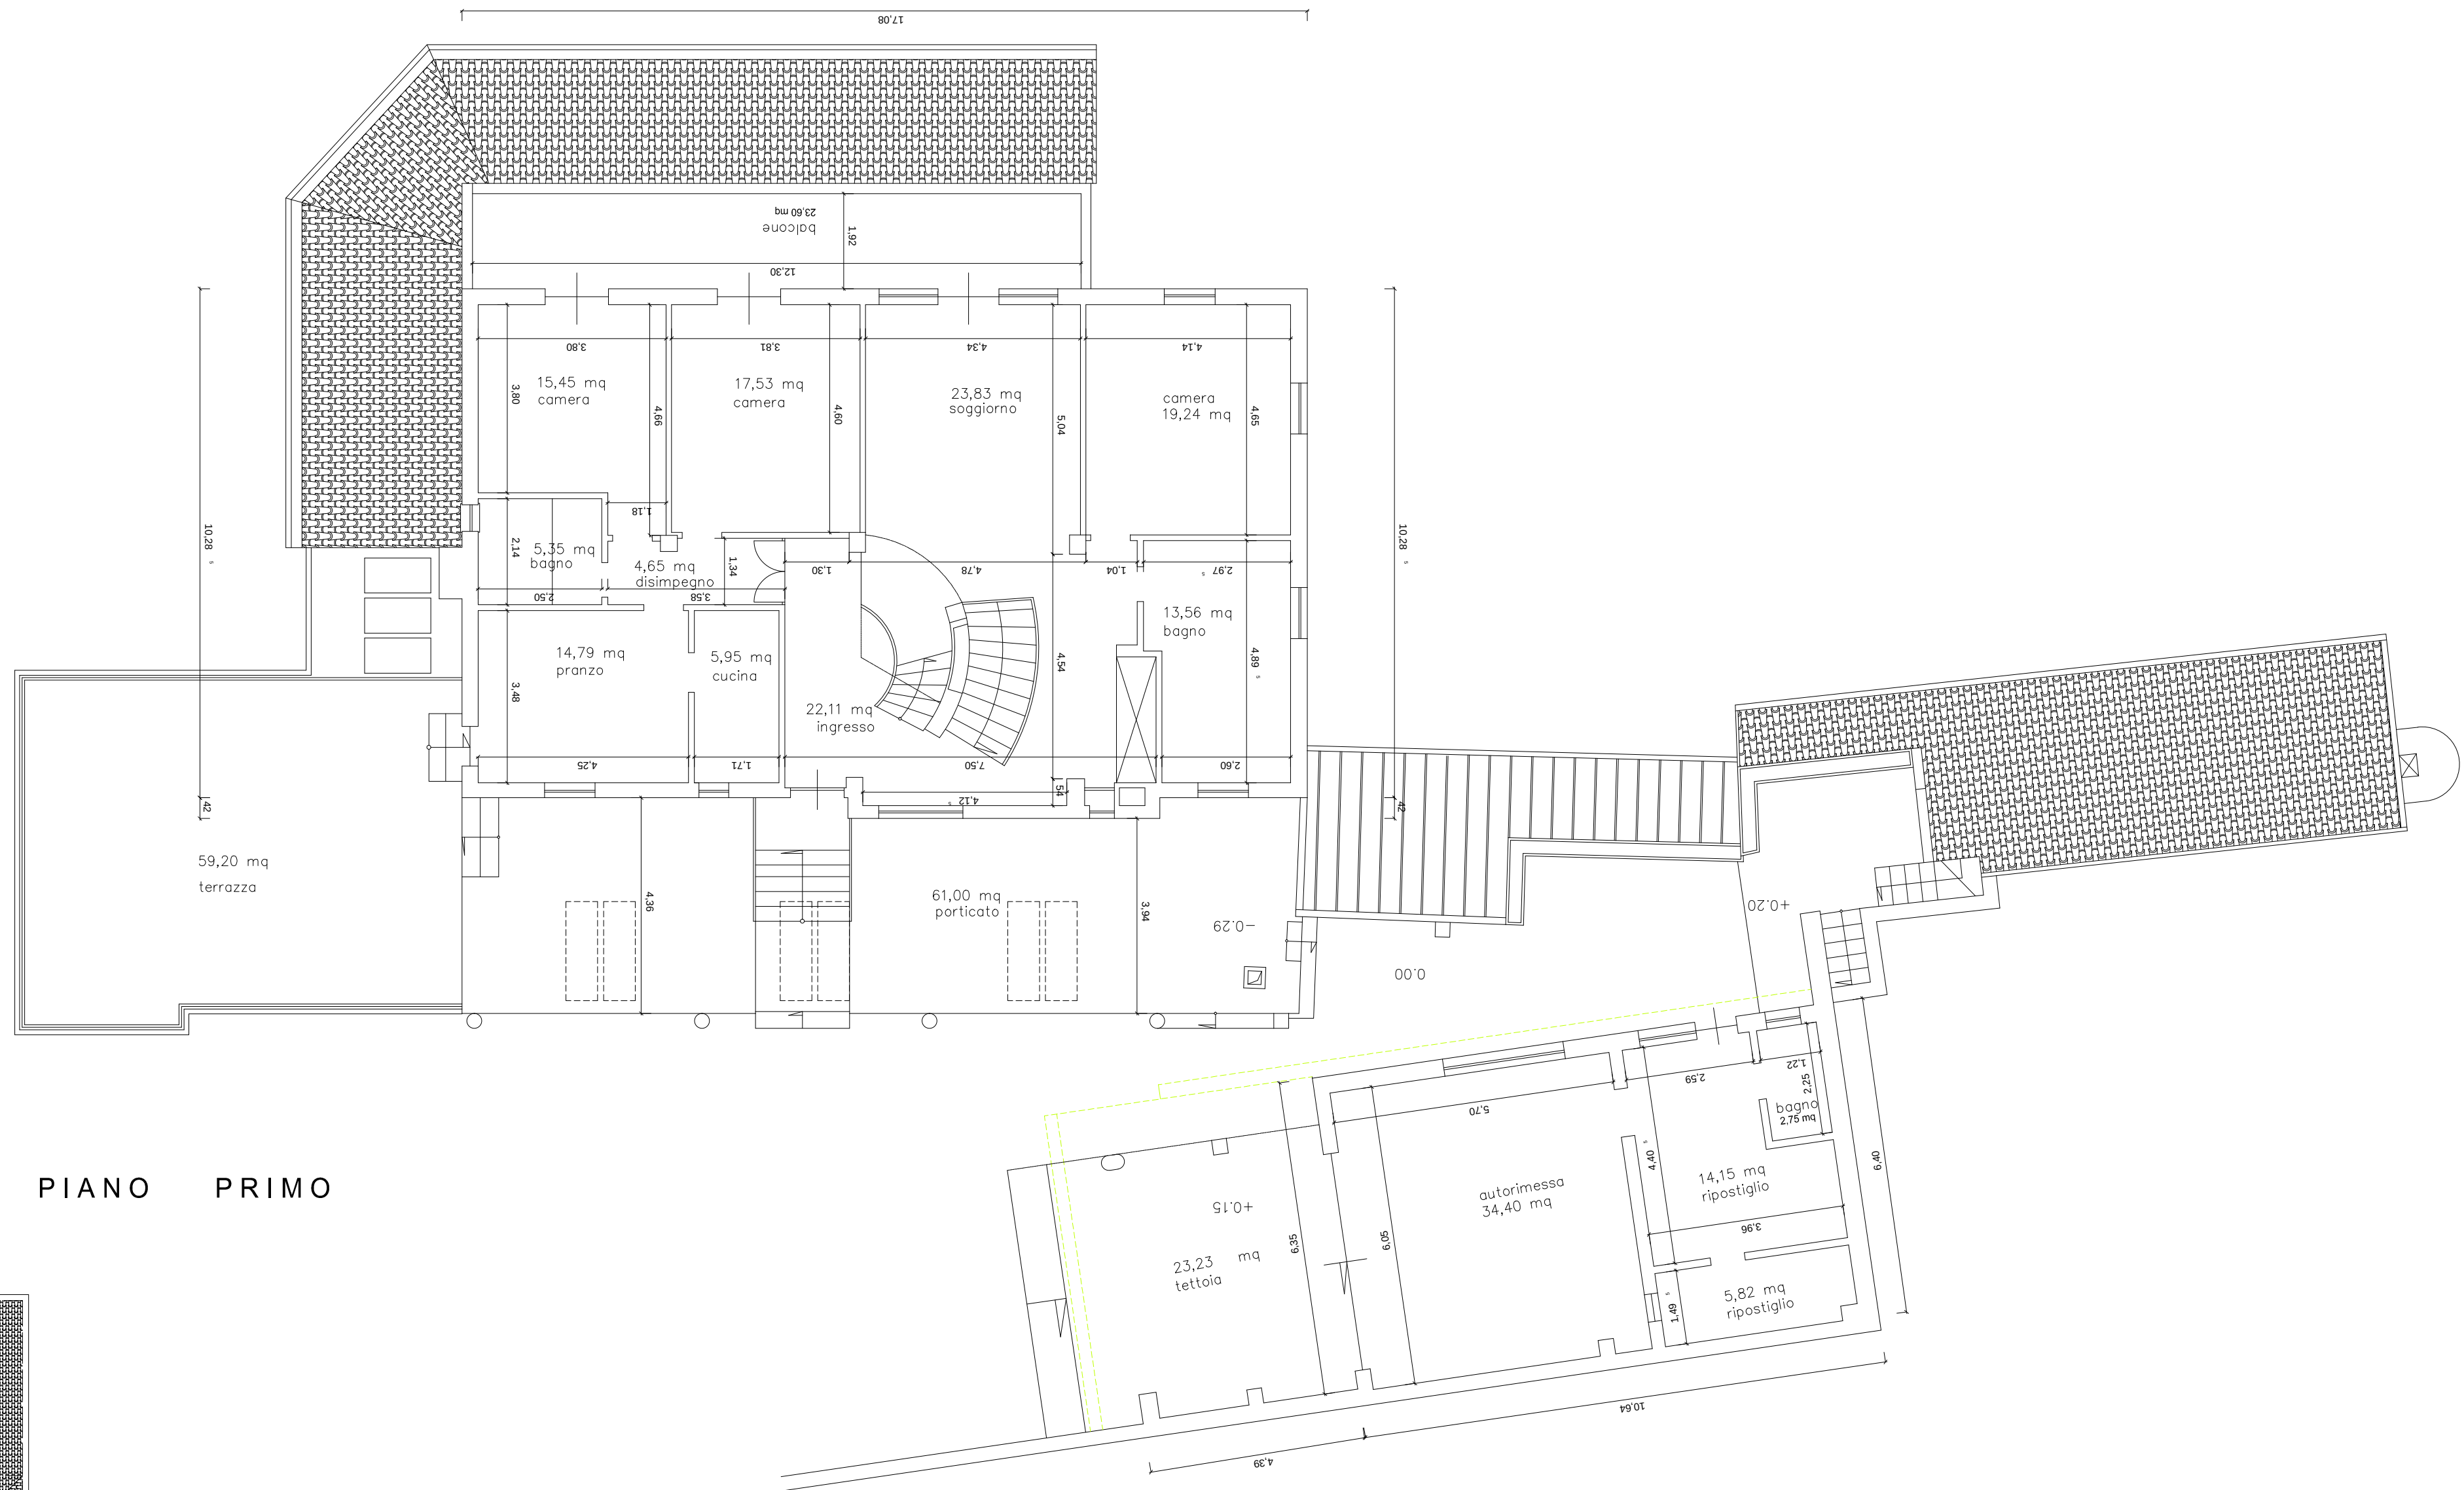

PIANO PRIMO

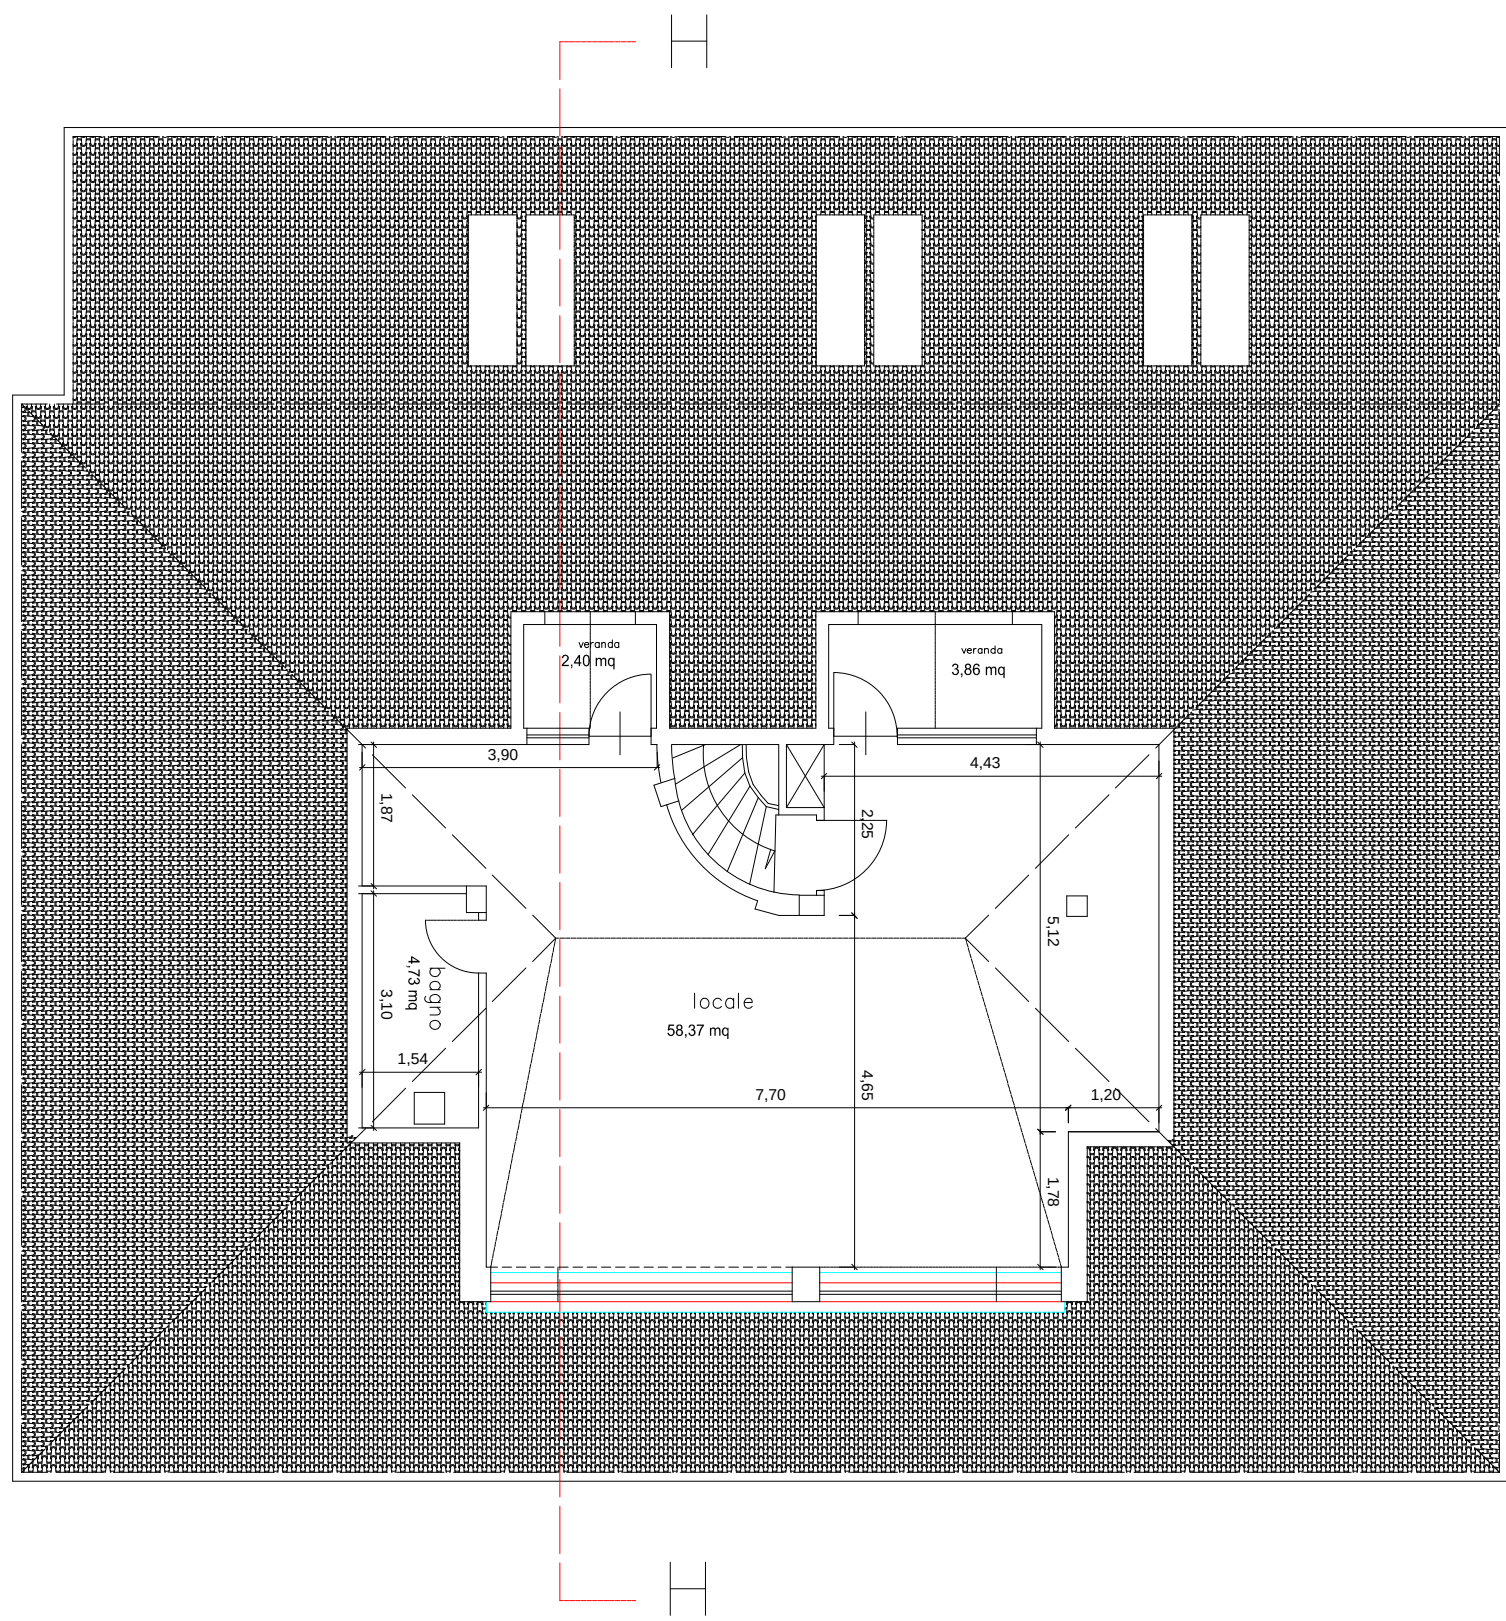

PIANO SOTTOTETTO