


ELABORATO PLANIMETRICO	Compilato da: Coppola Giuseppe		Iscritto all'albo: Geometri		Prov. Trapani		N. 1071	
	Comune di Alcamo		Sezione:		Foglio: 31		Particella: 20	
	Dimostrazione grafica dei subalterni		Tipo Mappale n. 23609		del 03/02/2012		Scala 1 : 500	
			del 13/08/2012		del 13/08/2012		del 13/08/2012	

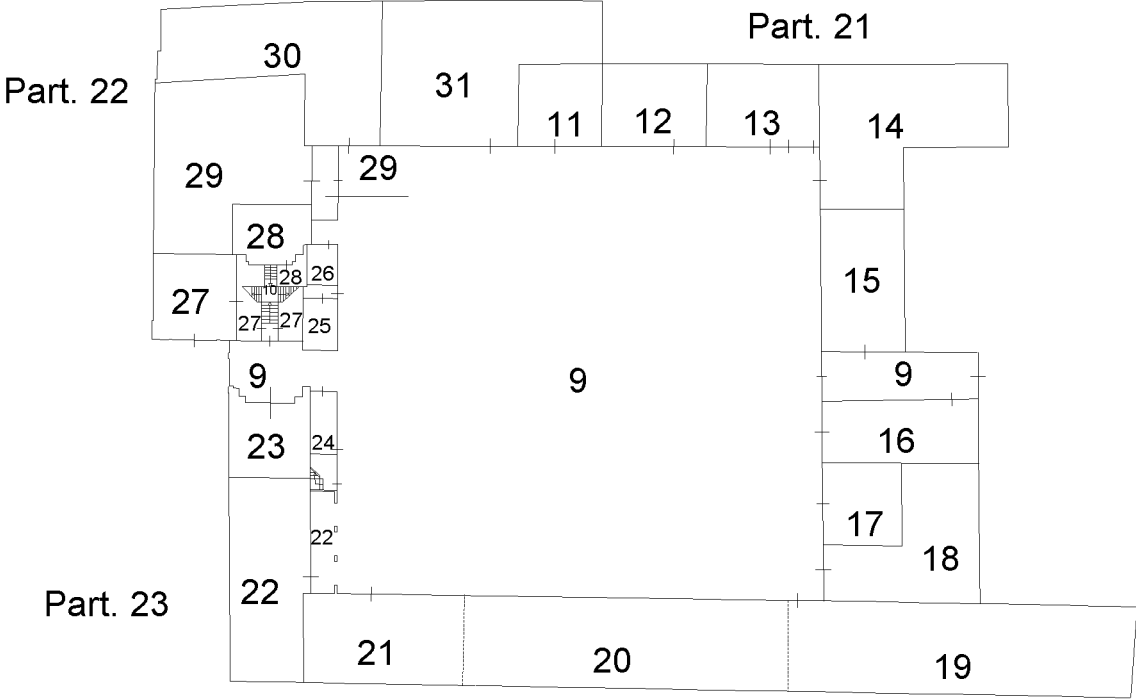

PIANO TERRA




PIANO PRIMO




ELABORATO PLANIMETRICO		Compilato da: Coppola Giuseppe		Iscritto all'albo: Geometri		Prov. Trapani		N. 1071	
Comune di Alcamo		Sezione:		Foglio: 31		Particella: 20		Protoprocedura n. 13/08/2012 del	
Dimostrazione grafica dei subalterni						Tipo Mappale n. 23609		del 03/02/2012 Scala 1 : 500	

Ufficio provinciale di Trapani
CATASTO FABBRICATI
Agenzia del Territorio

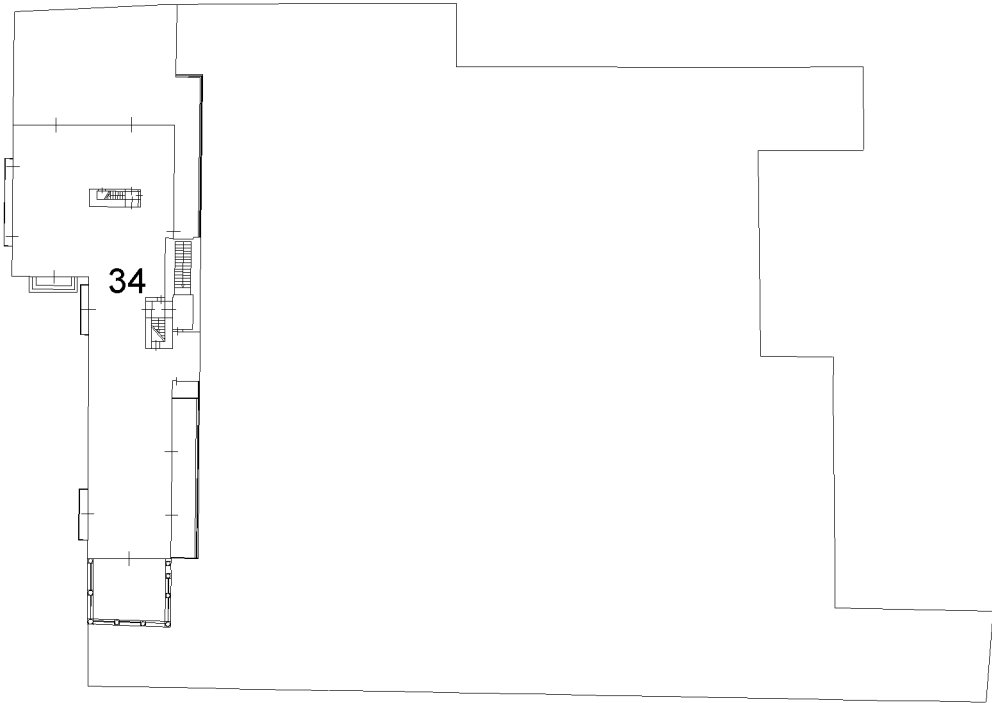

PIANO SECONDO

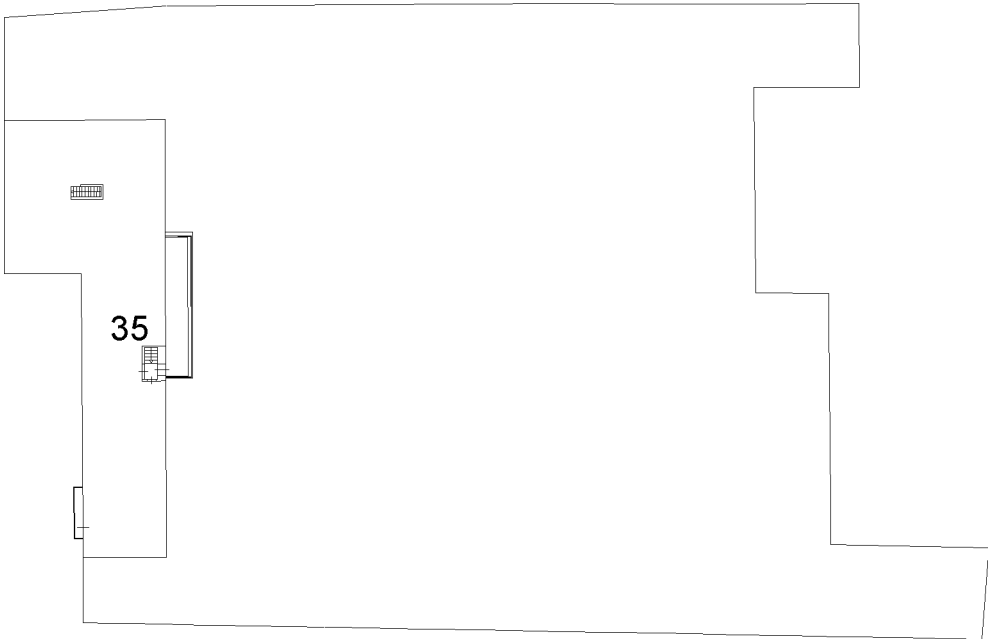

PIANO TERZO

