

MODULARIO
F. rig. rend. 497




MINISTERO DELLE FINANZE
DIPARTIMENTO DEL TERRITORIO
CATASTO EDILIZIO URBANO (RDL 13-4-1939, n. 652)

MOD. BN (CEU)



LIRE
500

Planimetria di u.i.u. in Comune di.....M.A.N.T.A..... via.....SALUZZO..... civ.3.....

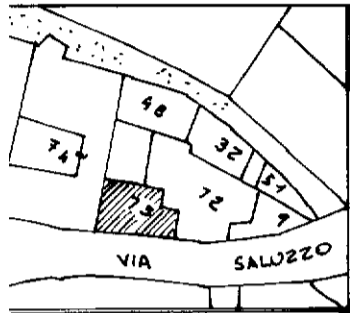


ESTRATTO DI MAPPA
FOGLIO 5
SCALA 1/2000

SCHEDA RDA 015/97
sostituisce la scheda
N. BM 1506942

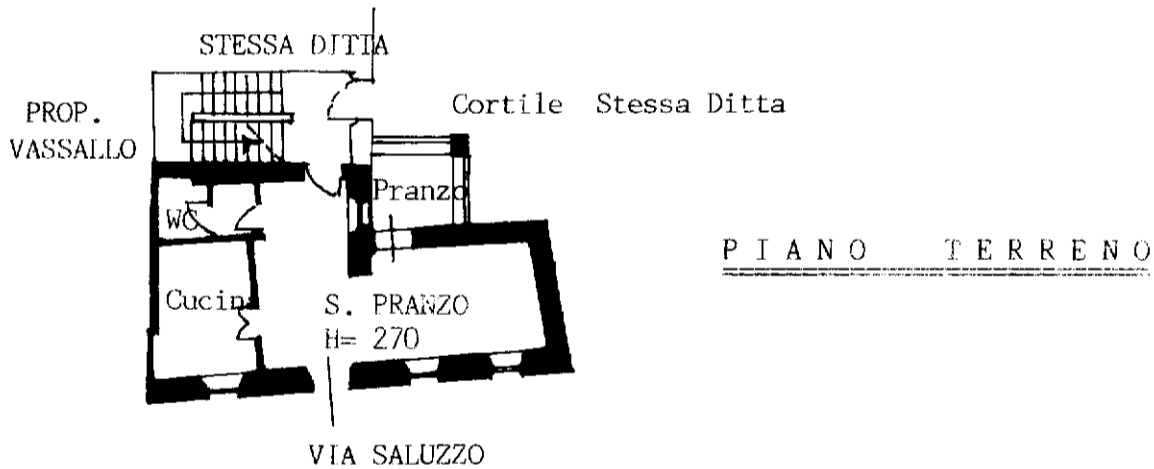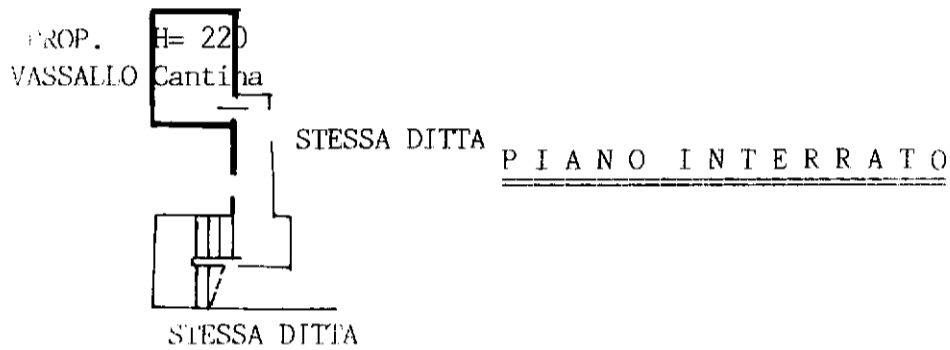

ORIENTAMENTO

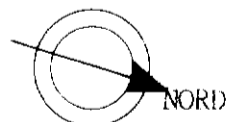

SCALA DI 1: 200

chiarazione di N.C.
denuncia di variazione

Identificativi catastali

5
70/75 sub. 4

Compilata dal.....GEOMETRA.....

(Titolo, cognome e nome)

DARIO ANTONIO RIMONDA

Iscritto all'albo de i. GEOMETRI

della provincia di CUNEO n. 1844

data 22/9/91 Firma

RISERVATO ALL'UFFICIO

