


**Agenzia del Territorio**  
**CATASTO FABBRICATI**  
Ufficio provinciale di  
Genova

Dichiarazione protocollo n. GE0176422 del 14/05/2008  
Planimetria di u.i.u. in Comune di Neirone  
Localita' Acqua Di Ognio civ. 90

Identificativi Catastali:  
Sezione: 56  
Foglio: 56  
Particella: 679  
Subalterno: 31

Compilata da:  
Cuneo Agostino  
Iscritto all'albo:  
Geometri  
Prov. Genova N. 1981

Scheda n. 1 - Scala 1: 200

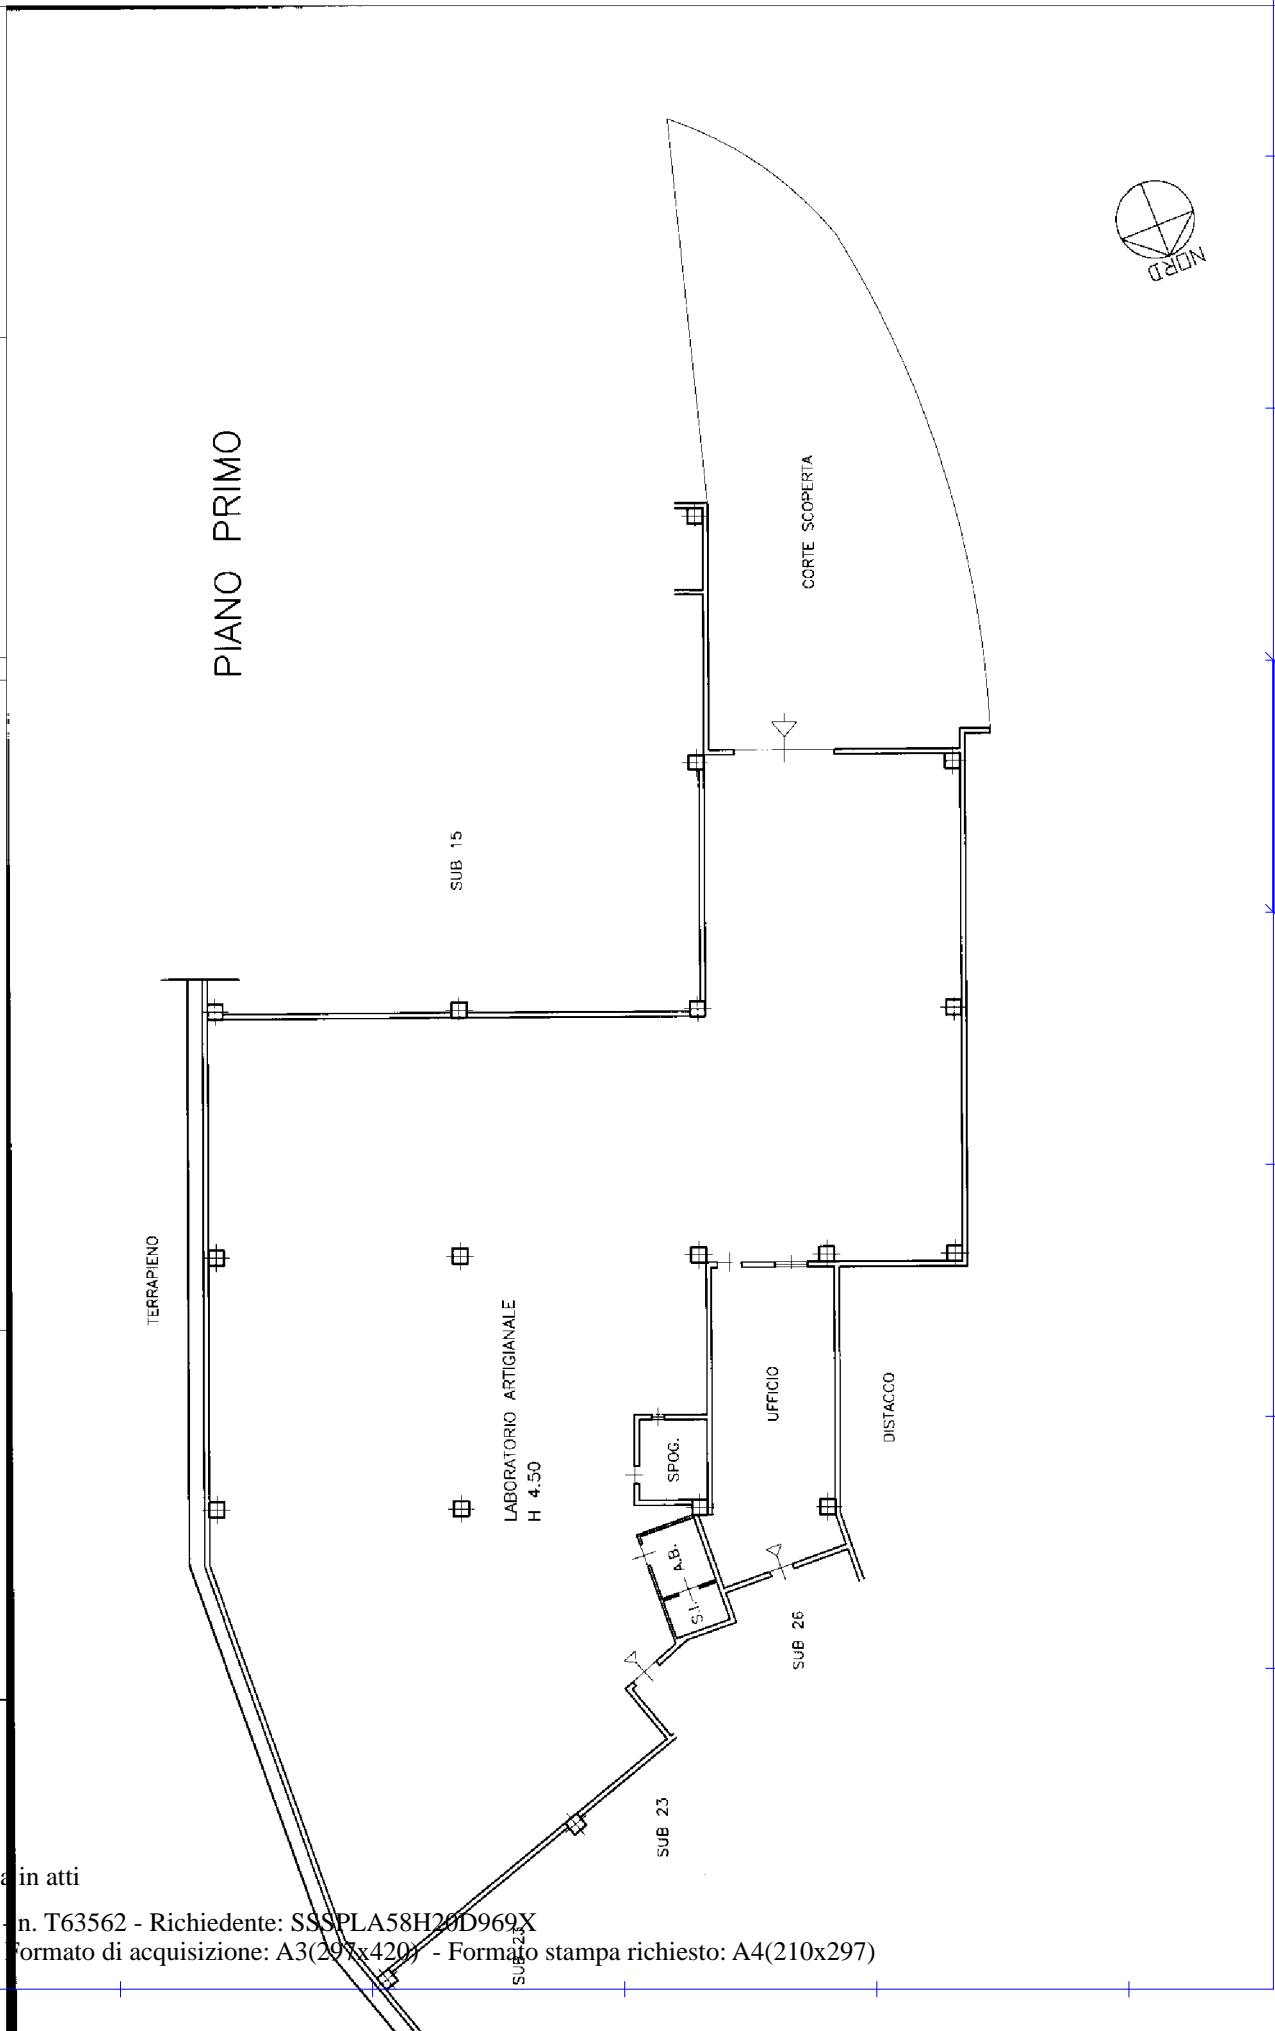

Ultima planimetria in atti