





Planimetria di u.i.u. in Comune di SAN FIOR via NAZIONALE civ.

PIANO PRIMO H= 3,00

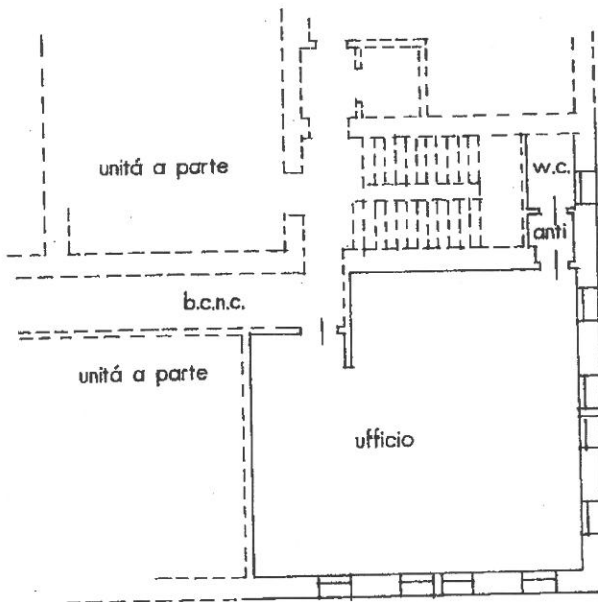

ESTRATTO DI MAPPA 1:2000

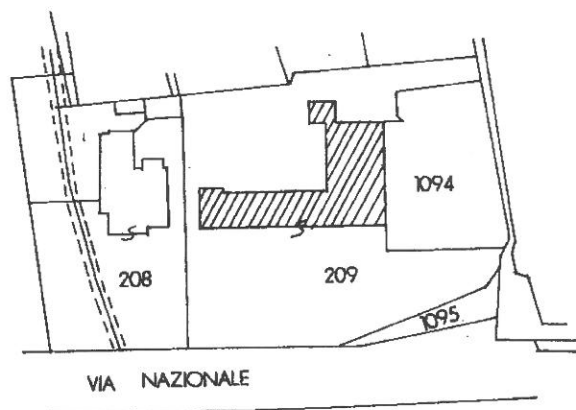


ORIENTAMENTO



SCALA DI 1:200


Dichiarazione di N.C. <input type="checkbox"/> Denuncia di variazione <input checked="" type="checkbox"/>	Compilata dal <u>Geom. ALGEO Mario</u> (Titolo, cognome e nome)	RISERVATO ALL'UFFICIO
Identificativi catastali F. <u>A 4°</u> n. <u>209</u> sub. <u>40</u>	Iscritto all'albo dei <u>Geometri</u> della provincia di <u>Treviso</u> n. <u>2475</u> data <u>15-12-01</u> Firma	

**Agenzia del Territorio
CATASTO FABBRICATI
Ufficio Provinciale di
Treviso**

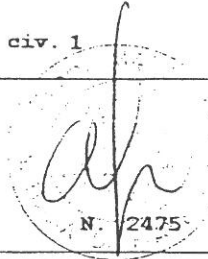Dichiarazione protocollo n. _____ del _____ Planimetria di u.i.u. in Comune di San Fior Via Buse		civ. 1
Identificativi Catastali: Sezione: A Foglio: 4 Particella: 209 Subalterno: 41	Compilata da: Algeo Mario Iscritto all'albo: Geometri Prov. Treviso	

Scheda n. 1 Scala 1:200

PIANO PRIMO
H=290

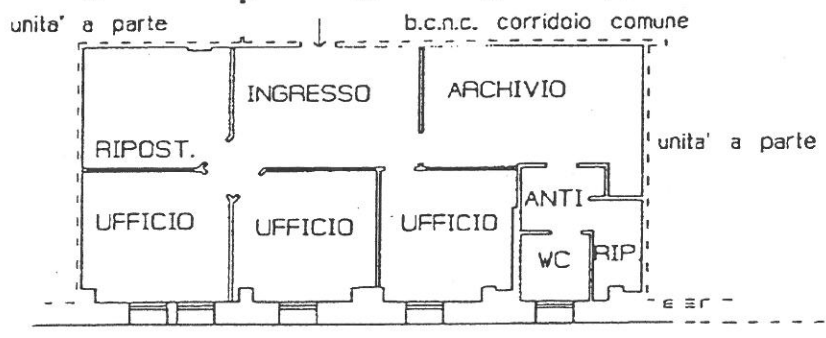

**Agenzia del Territorio
CATASTO FABBRICATI
Ufficio Provinciale di
Treviso**

Dichiarazione protocollo n. _____ del _____
Planimetria di u.i.u. in Comune di San Fior
Via Buse

civ. 1

Identificativi Catastali:
Sezione: A
Foglio: 4
Particella: 209
Subalterno: 42

Compilata da:
Algeo Mario
Iscritto all'albo:
Geometri
Prov. Treviso




Scheda n. 1

Scala 1:200

PIANO TERRA

H=300

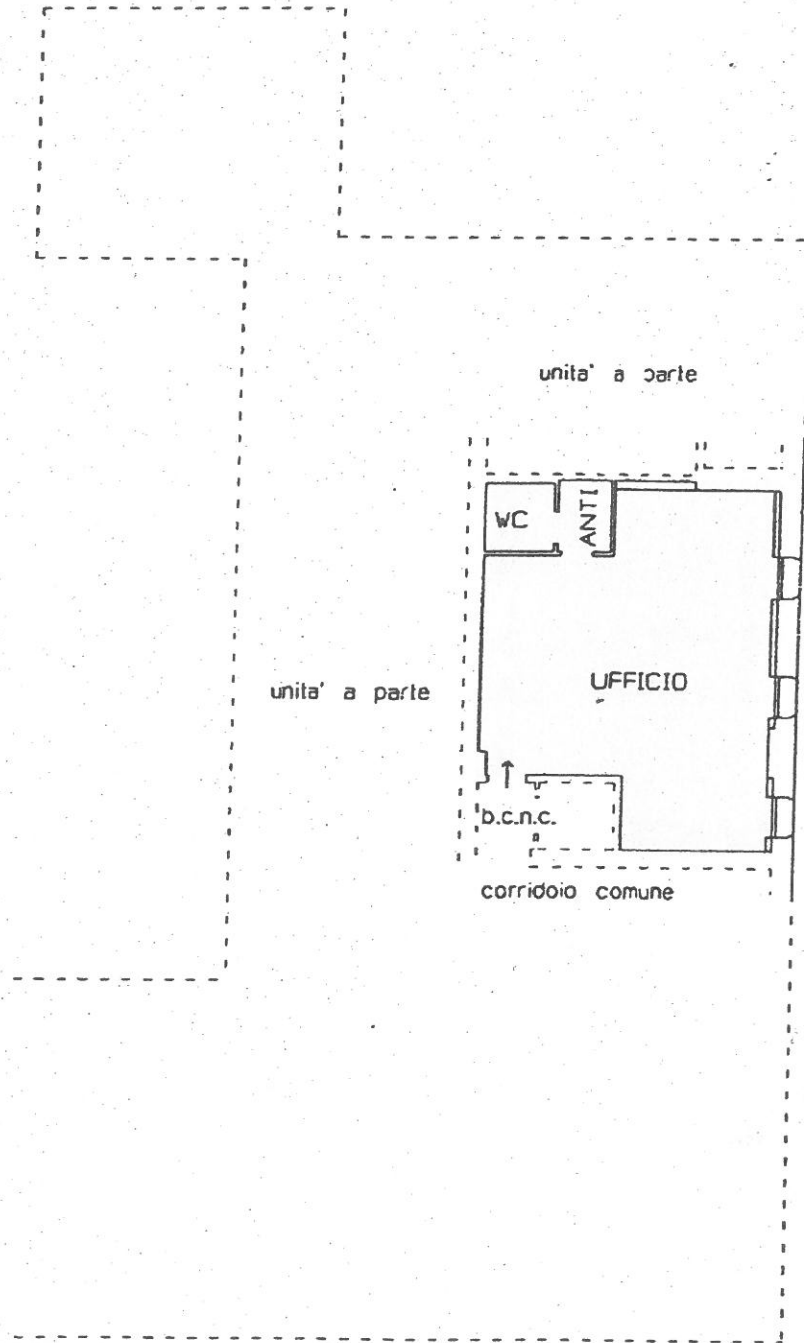

Nord

