

**Agenzia del Territorio
CATASTO FABBRICATI
Ufficio Provinciale di
Pisa**

Dichiarazione protocollo n. PI0152186 del 23/07/2009

Planimetria di u.i.u. in Comune di Volterra

Podere Piano Di Santa Margherita

civ. 33

Identificativi Catastali:

Sezione:
Foglio: 82
Particella: 568
Subalterno: 29


Compilata da:
Bandini Patrizio
Iscritto all'albo:
Geometri

Prov. Pisa

N. 902

Scheda n. 1

Scala 1:200

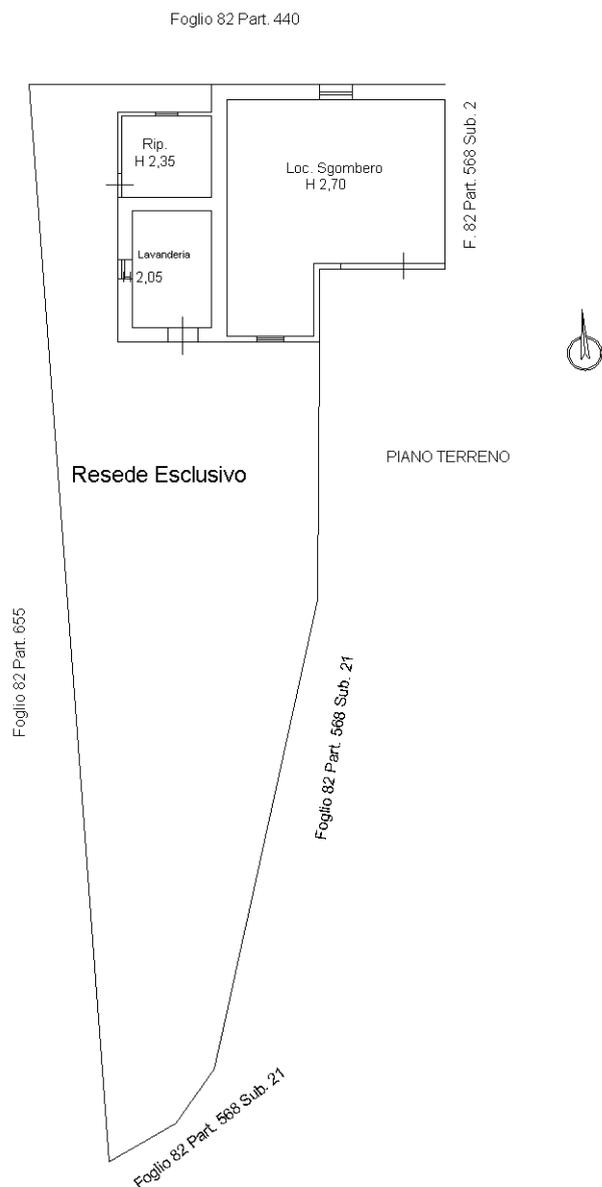

Catasto dei Fabbricati - Situazione al 09/07/2020 - Comune di VOLTERRA (M126) - < Foglio: 82 - Particella: 568 - Subalterno: 29 >
PODERE PIANO DI SANTA MARGHERITA n. 33 piano: T;

Ultima planimetria in atti