


**DOPO**

3  
Agenzia del Territorio  
**CATASTO FABBRICATI**  
Ufficio Provinciale di  
Roma


Dichiarazione protocollo n. _____ del _____	
Planimetria di u.i.u. in Comune di Roma	
Via Della Marranella Di Marino (morena) civ. SC	
Identificativi Catastali:	Compilata da: Sollazzi Franco
Sezione:	Isritto all'albo: Ingegneri
Foglio: 1012	Prov. Roma
Particella: 1830	N. 22606
Subalterno: 30	

Scheda n. 1 Scala 1:200

ABITAZIONE  
Piano 3  
Int. 22  
H= 270 cm

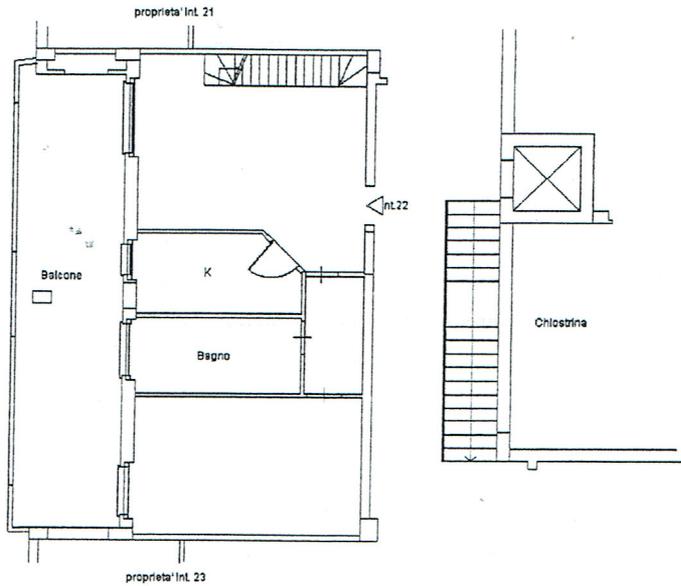

Piano 4  
Int. 22  
H media= 200 cm

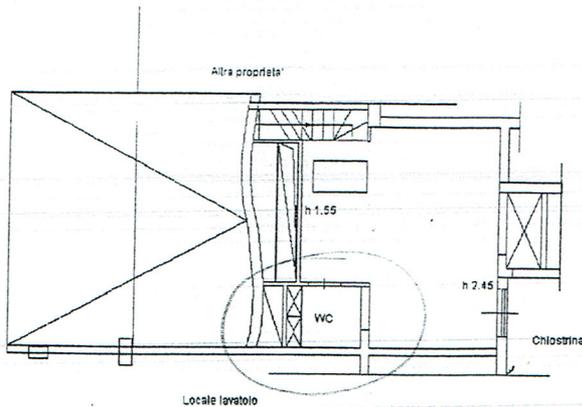

ORIENTAMENTO



*[Handwritten signature]*