
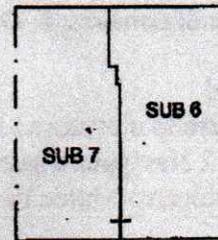


**ELABORATO PLANIMETRICO**  
 Compilato da:  
 Panico Giuseppe  
 Escritto all'albo:  
 Geometri  
 Prov. Lecce N. 02303

**Agenzia delle Entrate  
 CATASTO FABBRICATI  
 Ufficio Provinciale di  
 Lecce**

Comune di Soleto  
 Foglio: 12 Particella: 113  
 Protocollo n. LE0241403 del 17/12/2015  
 Tipo Mappale n. del  
 dimostrazione grafica dei subalterni Scala 1 : 500

P.la 114

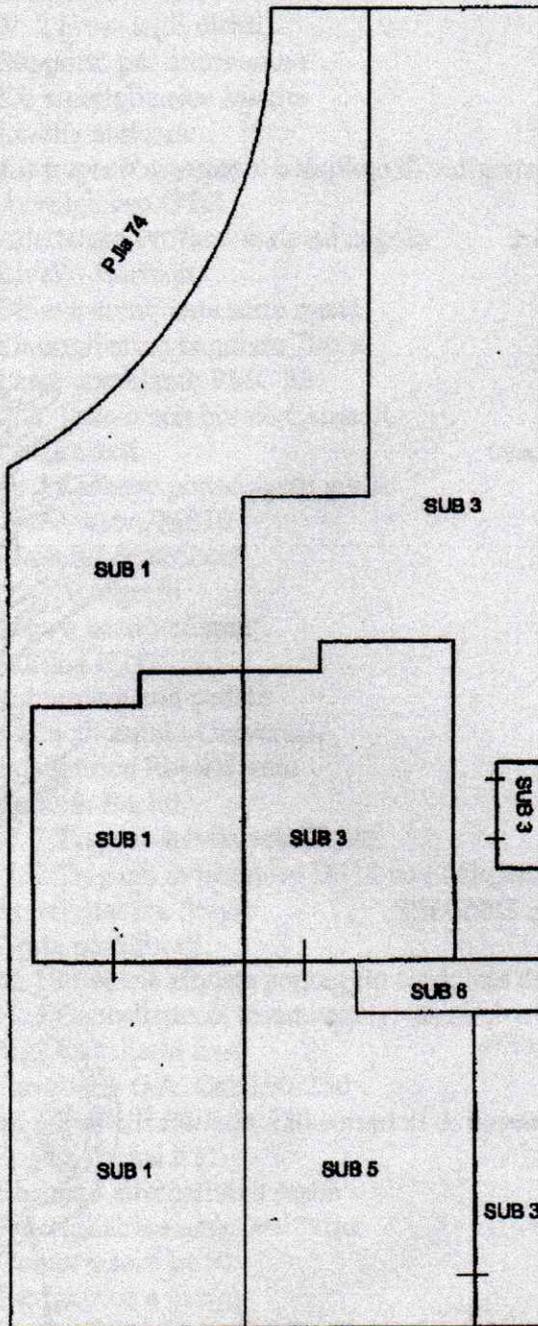

PIANO PRIMO



**PIANO TERRA**

Ultima planimetria in atti