



**Agenzia delle Entrate
CATASTO FABBRICATI
Ufficio Provinciale di
Milano**

Dichiarazione protocollo n. _____ del _____	
Planimetria di u.i.u. in Comune di XXXXXXXXXX civ. _____	
Identificativi Catastali: Sezione: _____ Foglio: _____ Particella: _____ Subalterno: _____	Compilata da: D'elia Giuseppe Iscritto all'albo: Geometri Prov. Milano N. 10945

Scheda n. 1 Scala 1:200

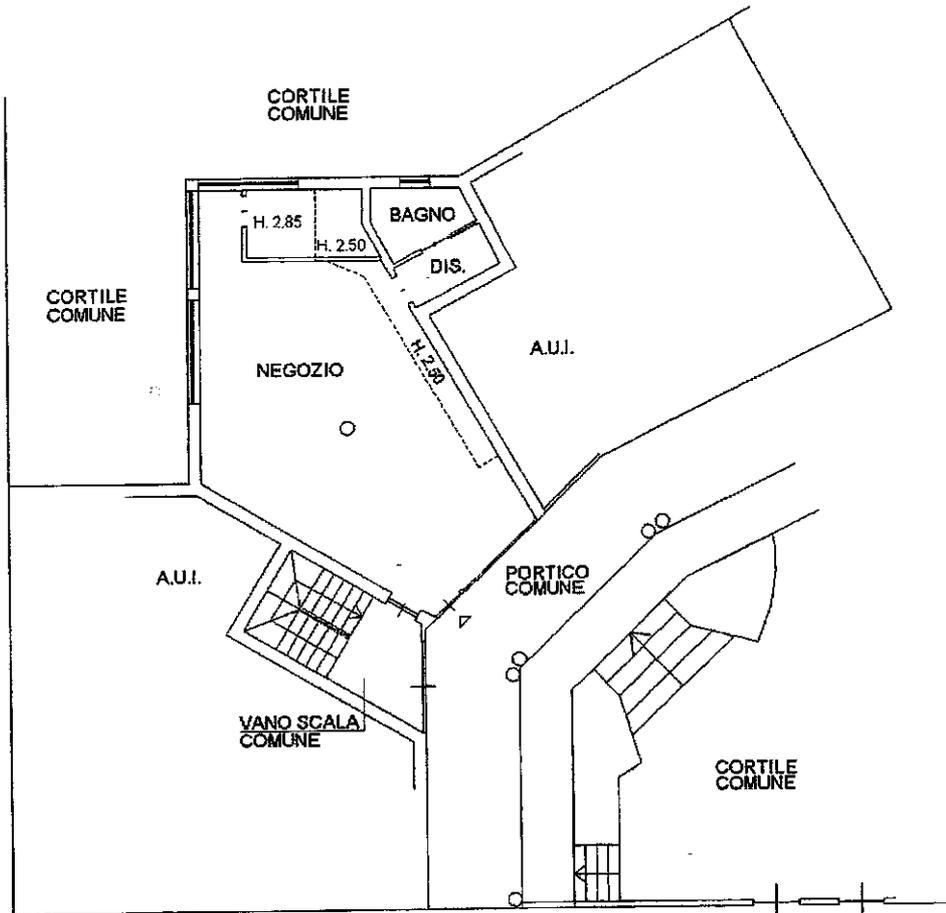

PIANO TERRA
H. 3.00

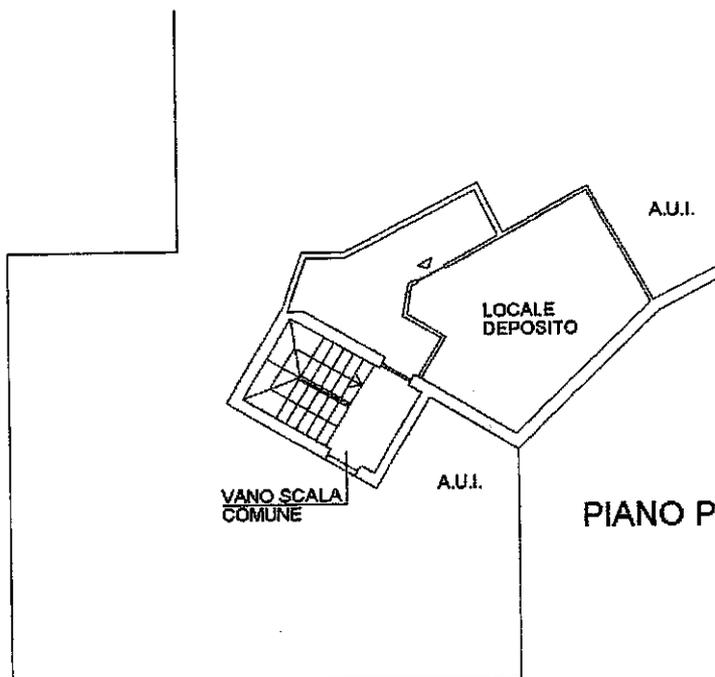

PIANO PRIMO SOTTOSTRADA
H. 2.40

