

01	21-06-2013	PRIMA EMISSIONE	Geom. Roberto Giugino	Geom. Roberto Giugino
EDIZIONE	DATA	OGGETTO EDIZIONE	REDATTO	CONTROLLATO

COMUNE DI SERRA RICCO'

SETTORE EDILIZIA PRIVATA - URBANISTICA

Responsabile Arch. Di Donna Luca

Comune

Sig. Felice Simone

Proprietario

Intervento / Opera

Località

COSTRUZIONE DI N.2 FABBRICATI AD USO CIVILE

San Cipriano

ABITAZIONE DEL TIPO MONOFAMILIARE IN VIA

Indirizzo

CAMINATA - LOCALITA' S. CIPRIANO

Via Caminata

LIVELLO PROGETTAZIONE

ARCHITETTONICO

OGGETTO DELLA TAVOLA

SCALA

PLANIMETRIA - SEZIONI

1/200

Stato di Progetto

TAVOLA N°

Progettista


03

Geom. Roberto Giugino
 Albo dei Geometri della Provincia di Genova, N.3995
 Stud. Via S. Mediceo S.4. - 8079 Serra Riccio (Ge)
 Tel./Fax 010/75979

Titolo priv.
 Firma


03

Confini Catastrali del Lotto

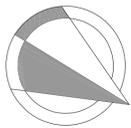

Nord Cartografico

Rivo significativo affluente di destra del torrente Secca con bacino sotteso compreso fra 1 e 0,25 kmq

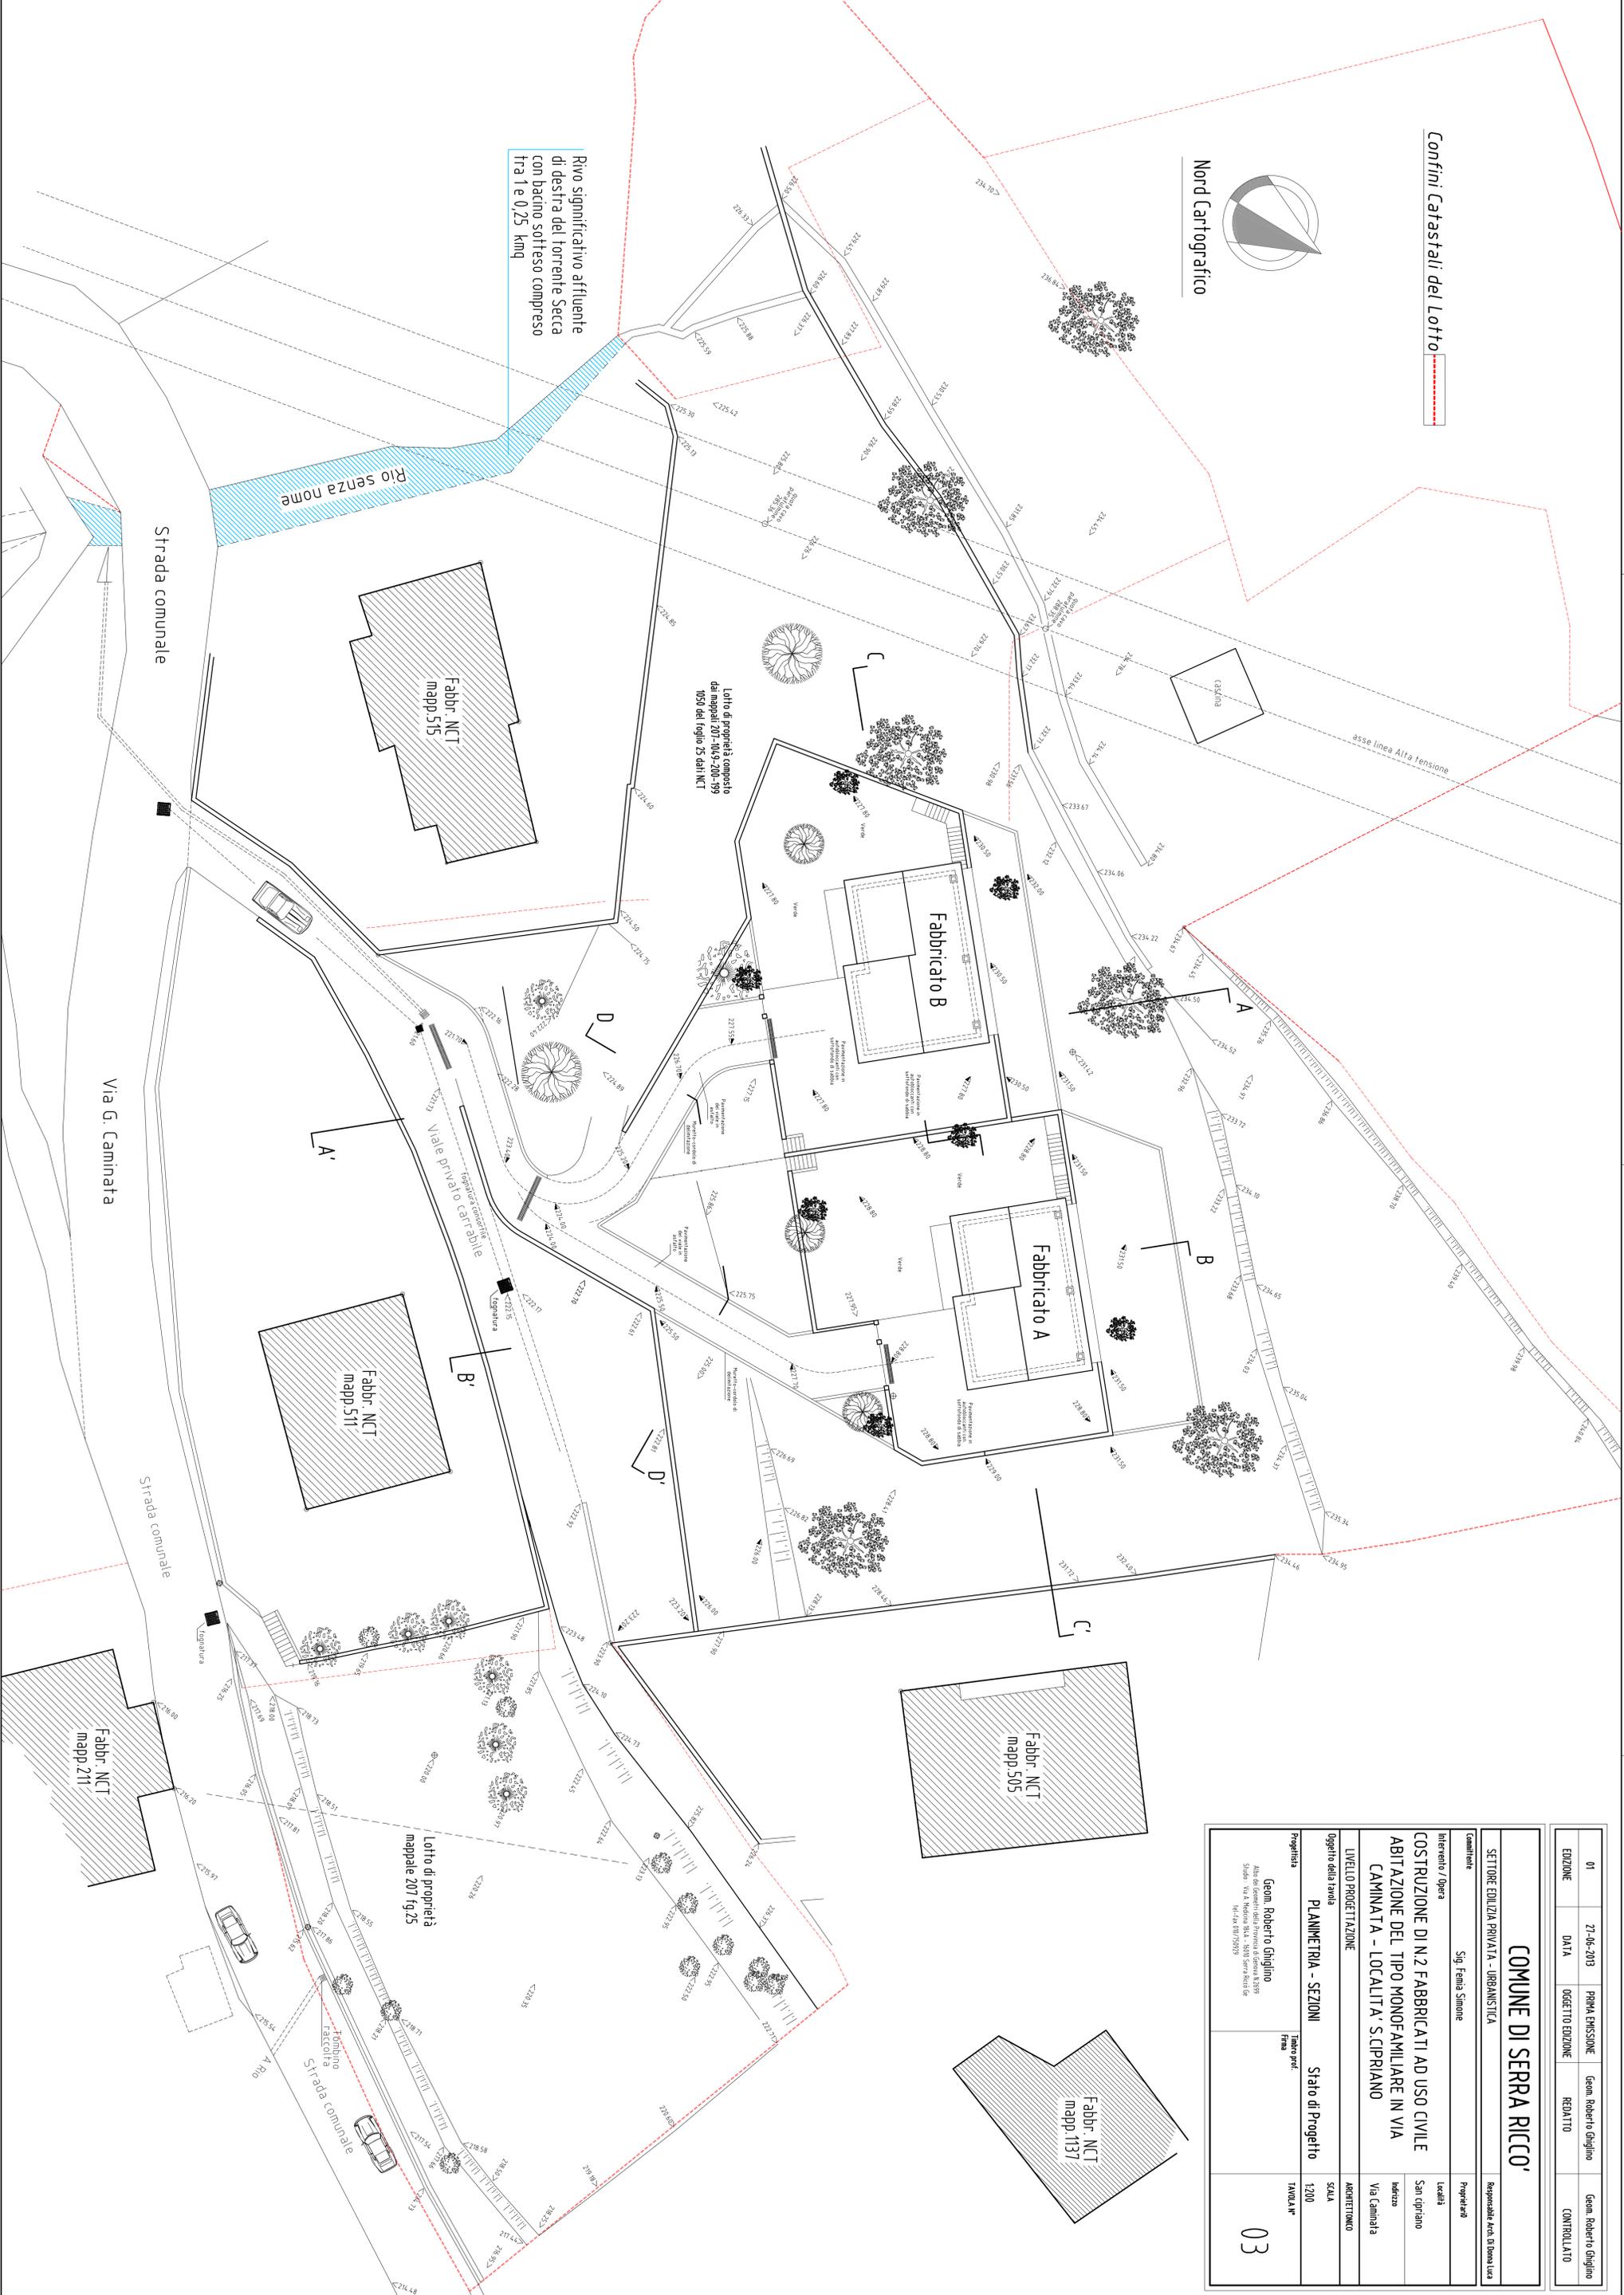

Lotto di proprietà composto da mappali 207-104-9-200-199 1050 del foglio 25 dati NCT

Lotto di proprietà mappale 207 fg.25

Fabbr. NCT mapp. 515

Fabbr. NCT mapp. 511

Fabbr. NCT mapp. 505

Fabbr. NCT mapp. 211

Fabbr. NCT mapp. 1137

Strada comunale

Via G. Caminata

Strada comunale

Strada comunale

Rivo senza nome

Viale privato con parcheggio

asse linea Alfa tensione