


PT

22/01/18

scala 1:50

- SCARICO
- VENTILAZIONE
- TUBI RISCALDAMENTO
- SANITARIO
- RAFFRESCAMENTO

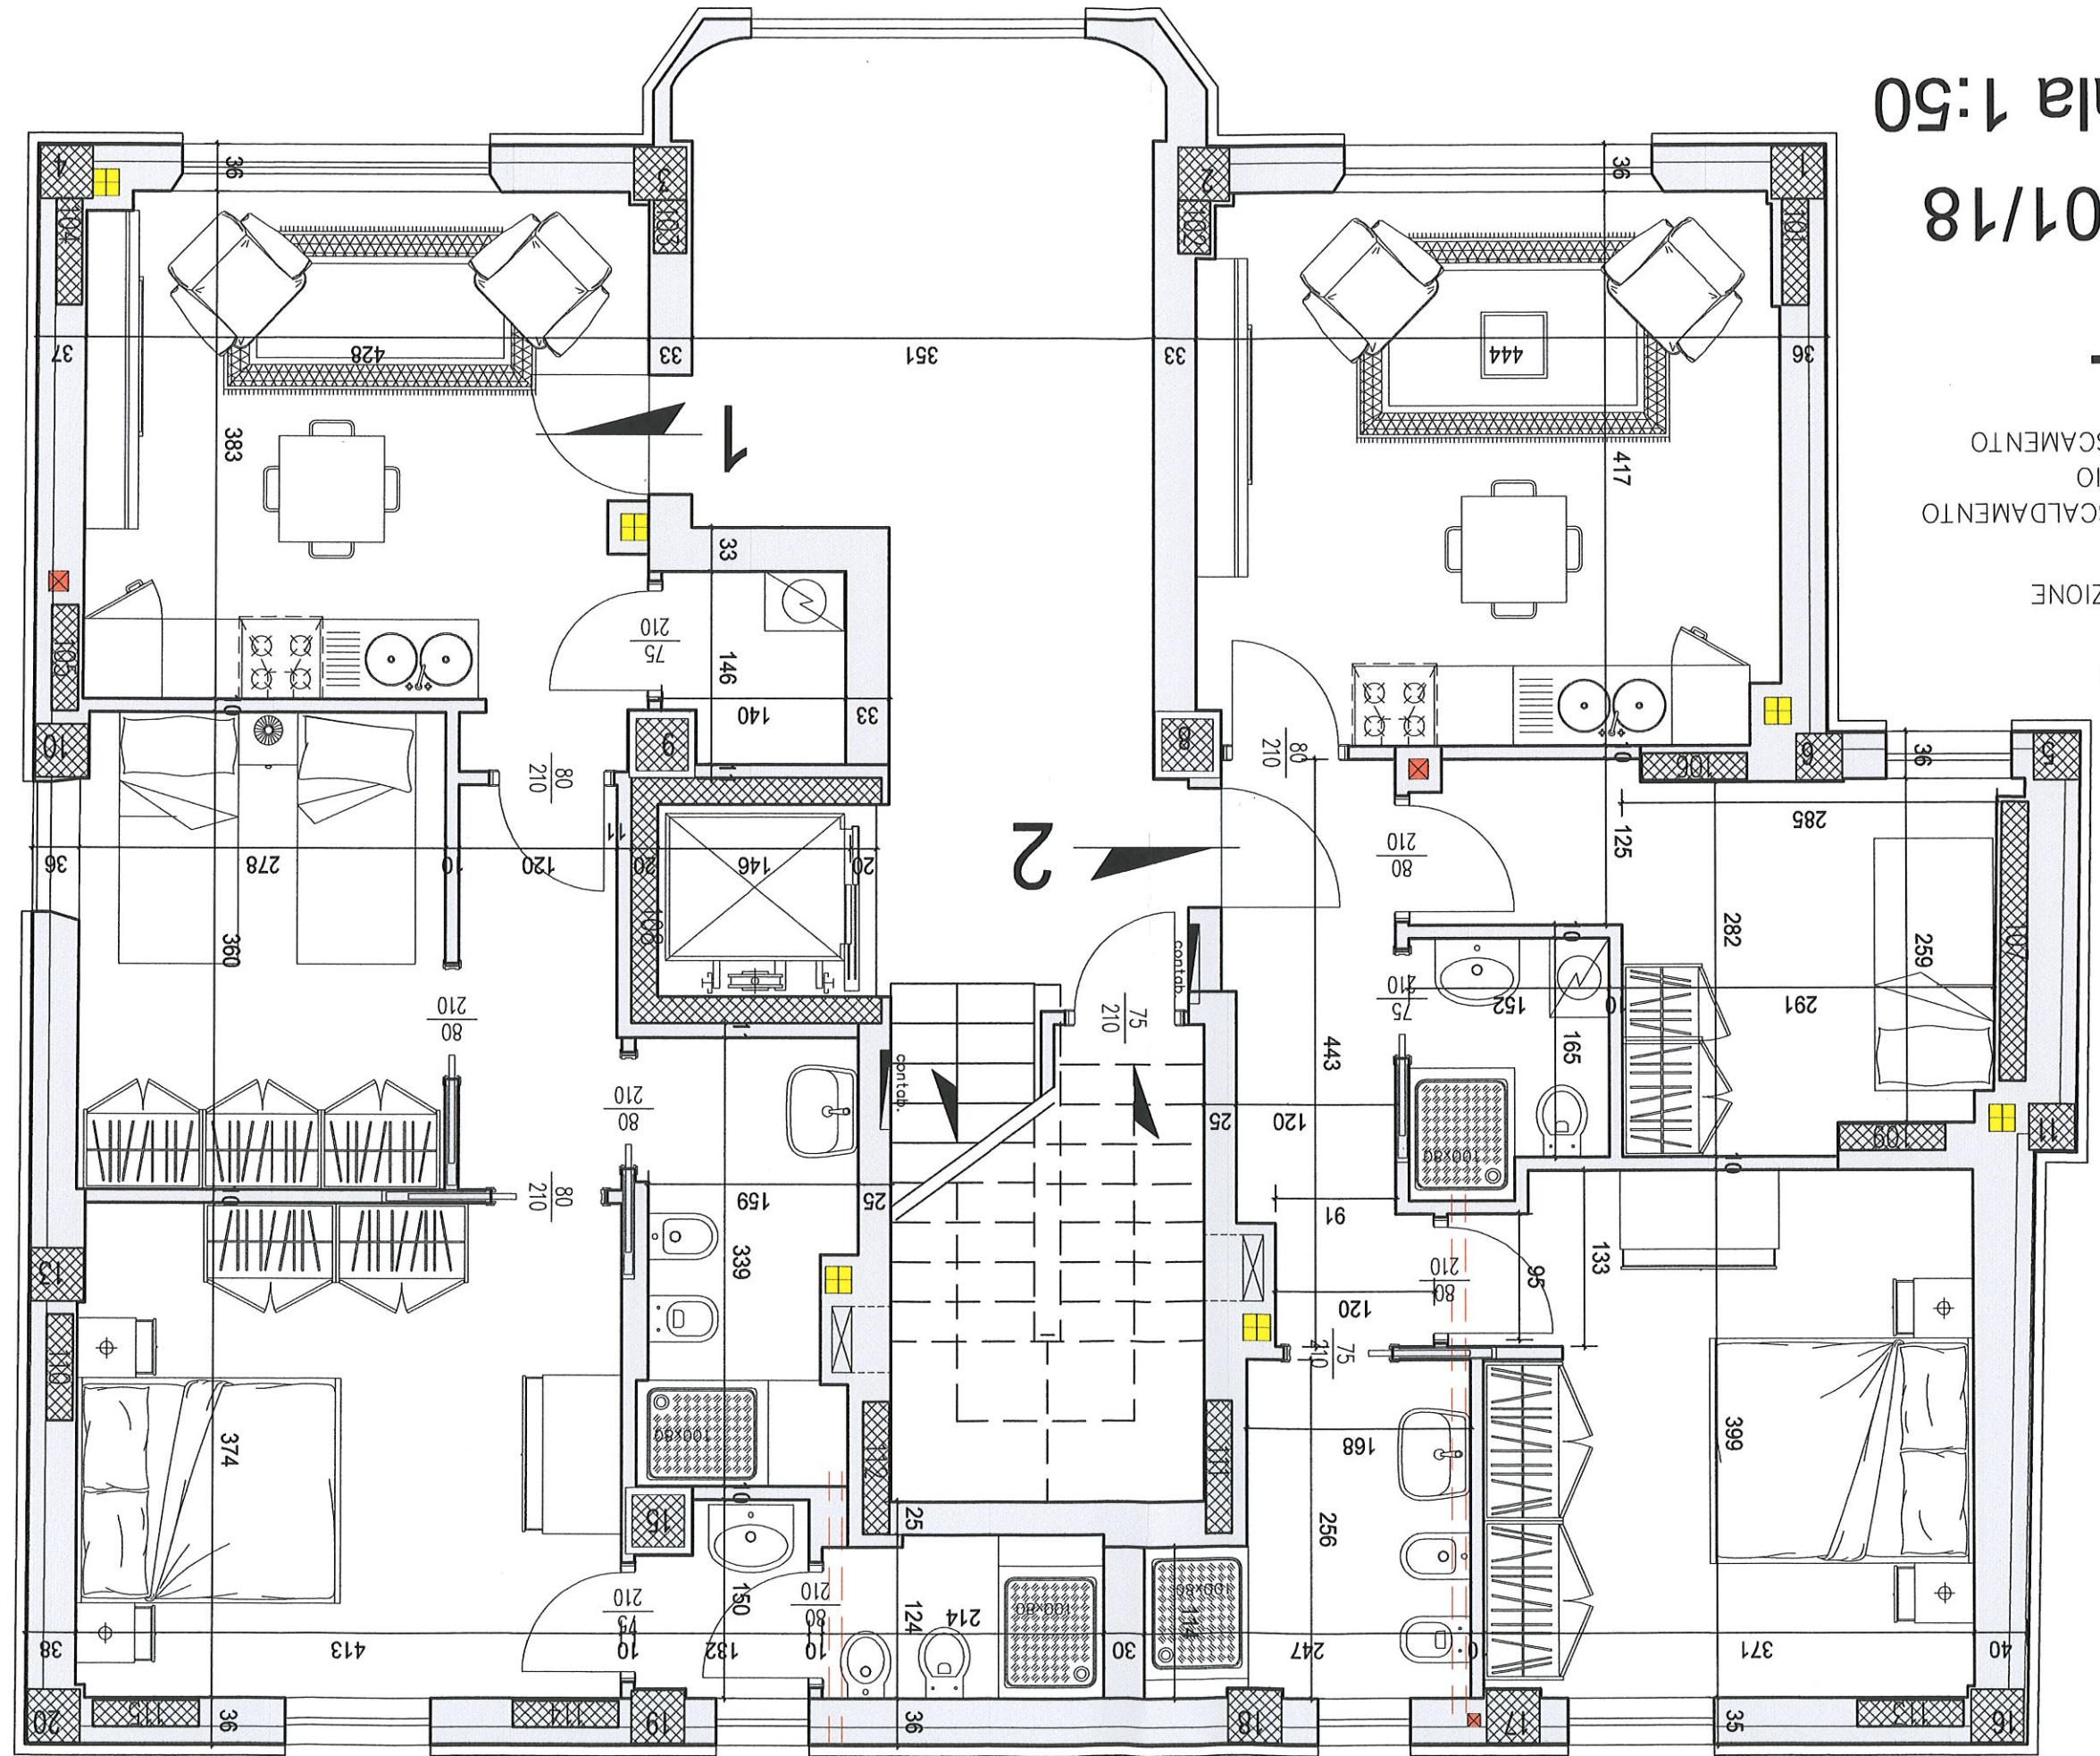


WUOL?

P1

22/01/18

scala 1:50

- TUBI RISCALDAMENTO
- SANITARIO
- RAFFRESCAMENTO
- ✕ VENTILAZIONE
- SCARICO

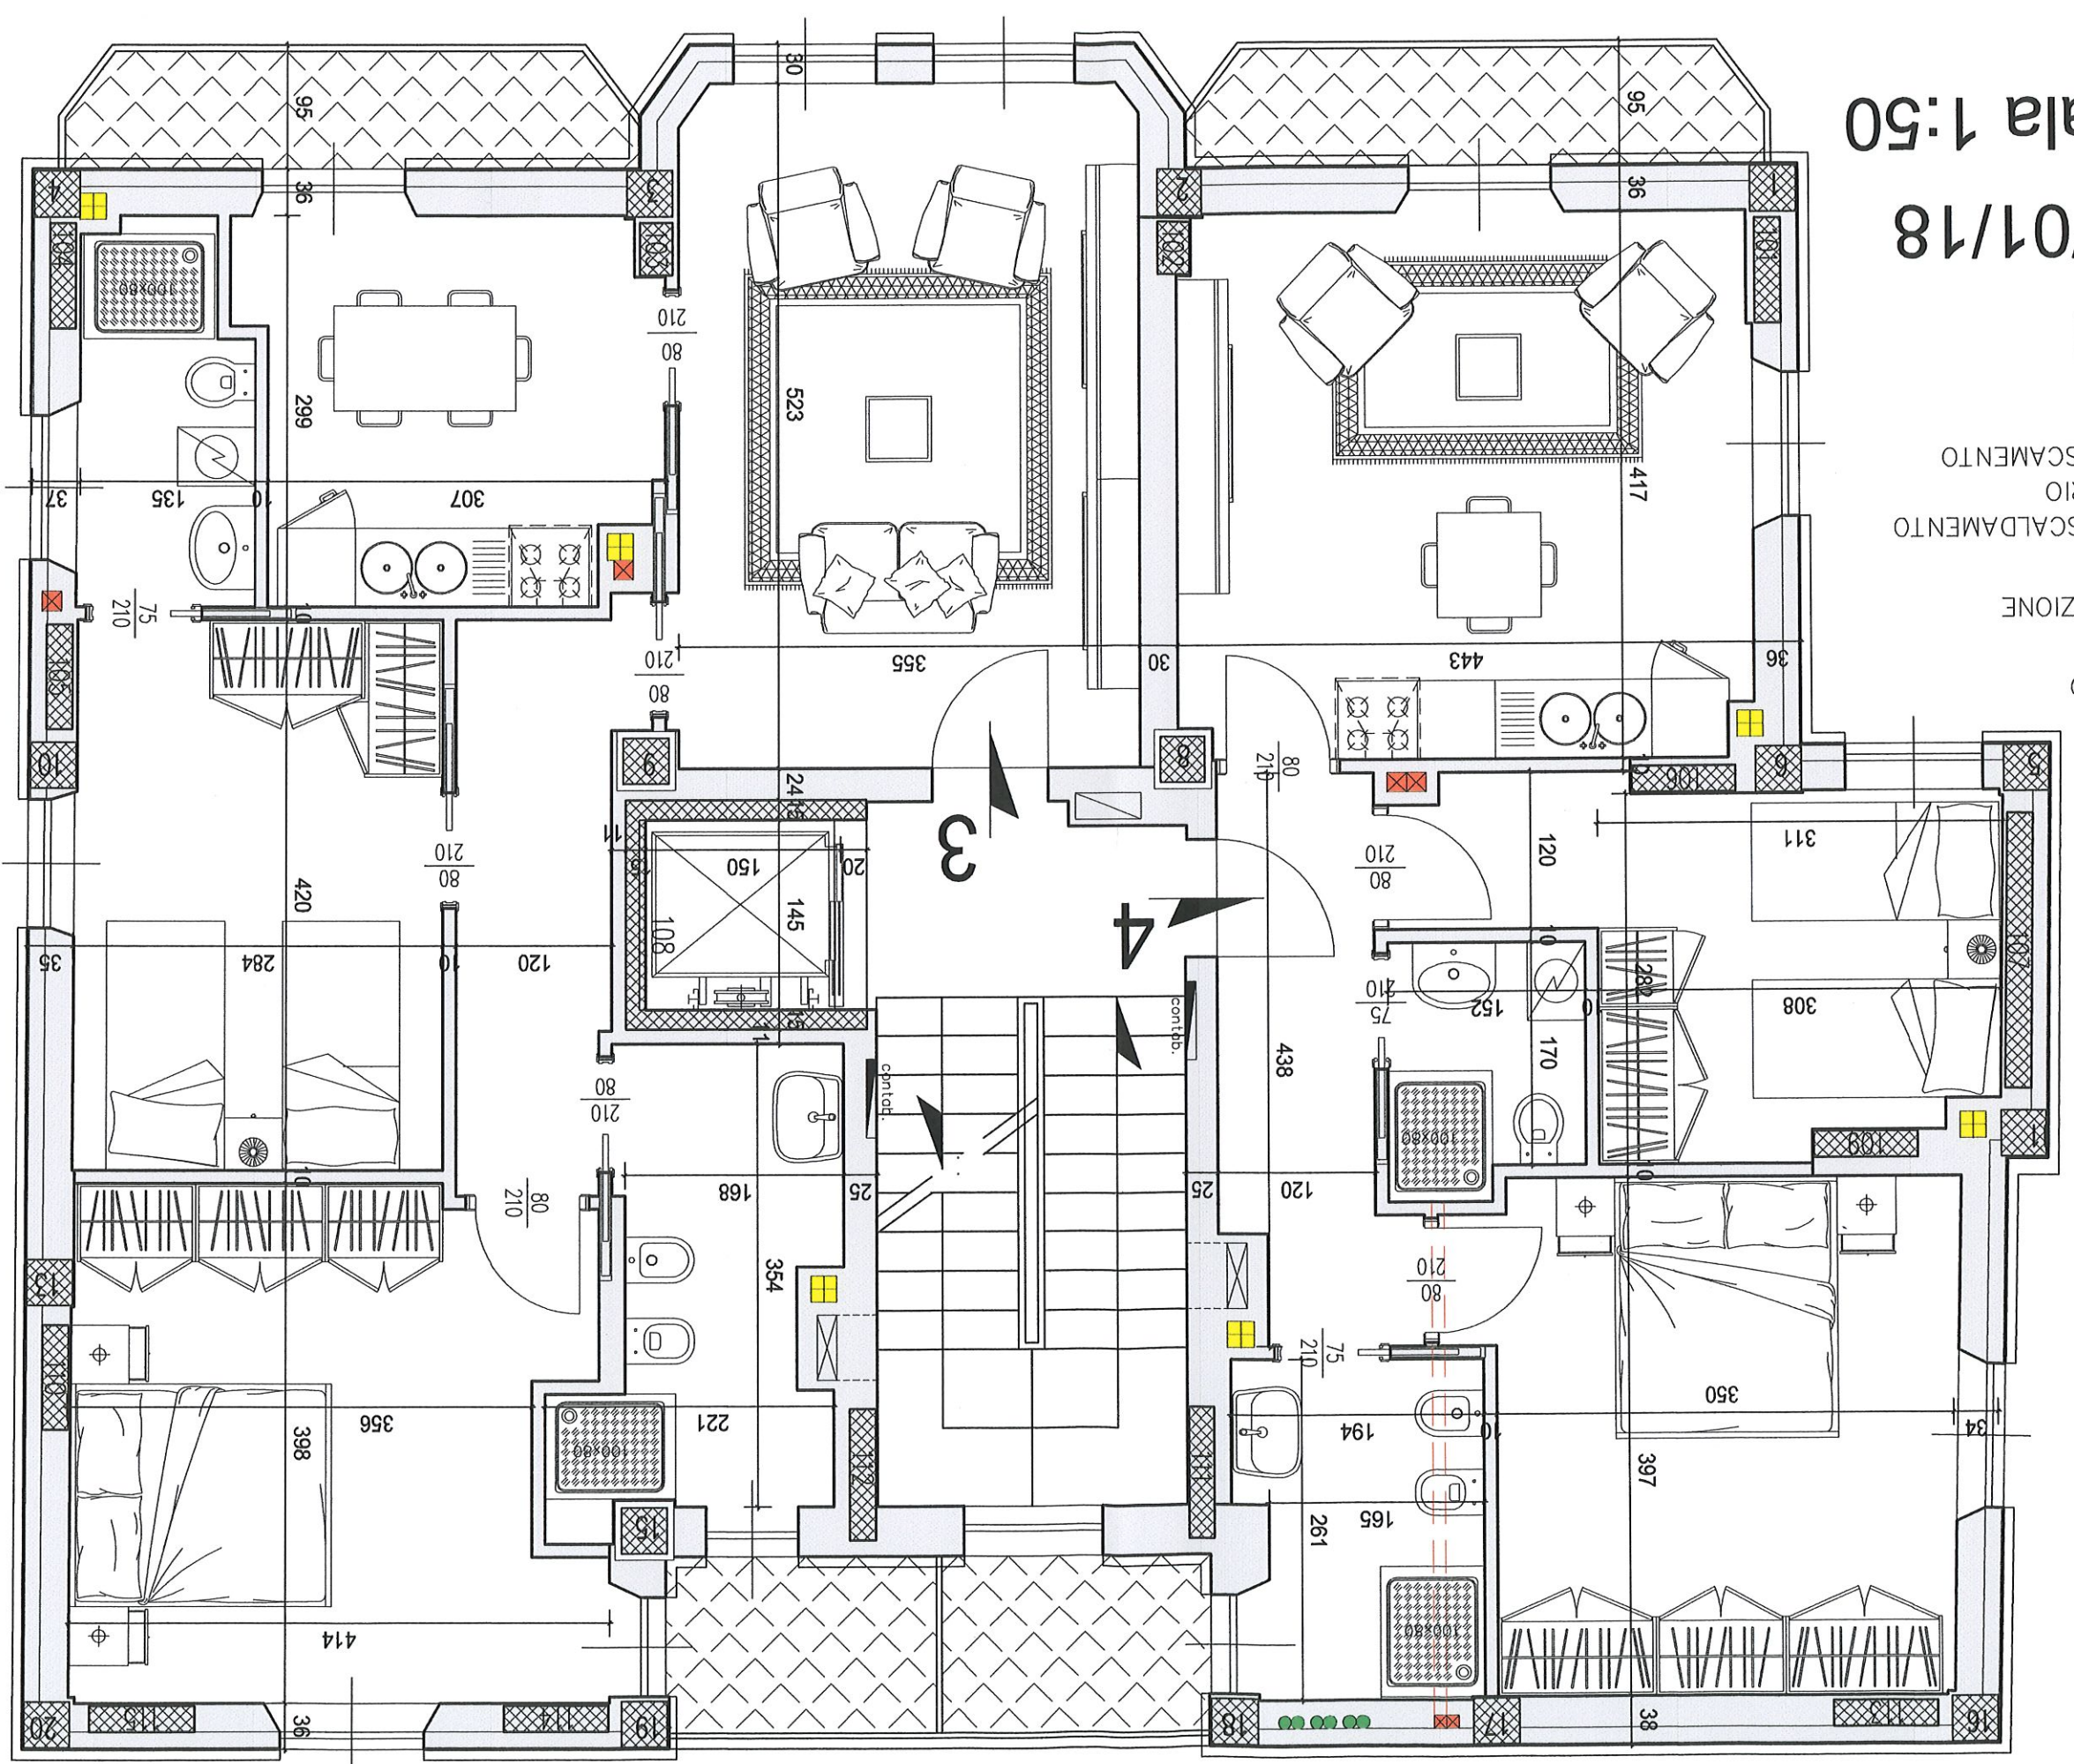

NUOVI

P2-P3

22/01/18

scala 1:50

- TUBI RISCALDAMENTO
- SANITARIO
- RAFFRESCAMENTO
- VENTILAZIONE
- SCARICO

