


**IMPRESA EDILE**  
**VIVIANI GIUSEPPE**  
Via Marconi, 81  
25023 Gottolengo (BS)  
cell. 349/7207153

**STUDIO TECNICO**  
Dott. Ing. Alessandro Dancelli  
Dott. Ing. Michele Anni  
Via Garibaldi, 32  
25023 Gottolengo (BS)  
Tel./Fax 030/9517211  
cell. 335/6089070 - 339/8513461


## **NUOVA REALIZZAZIONE DI VILLETTA SINGOLA A GOTTOLENGO - BS**



**ABITAZIONE ULTIMATA: € 360.000,00**

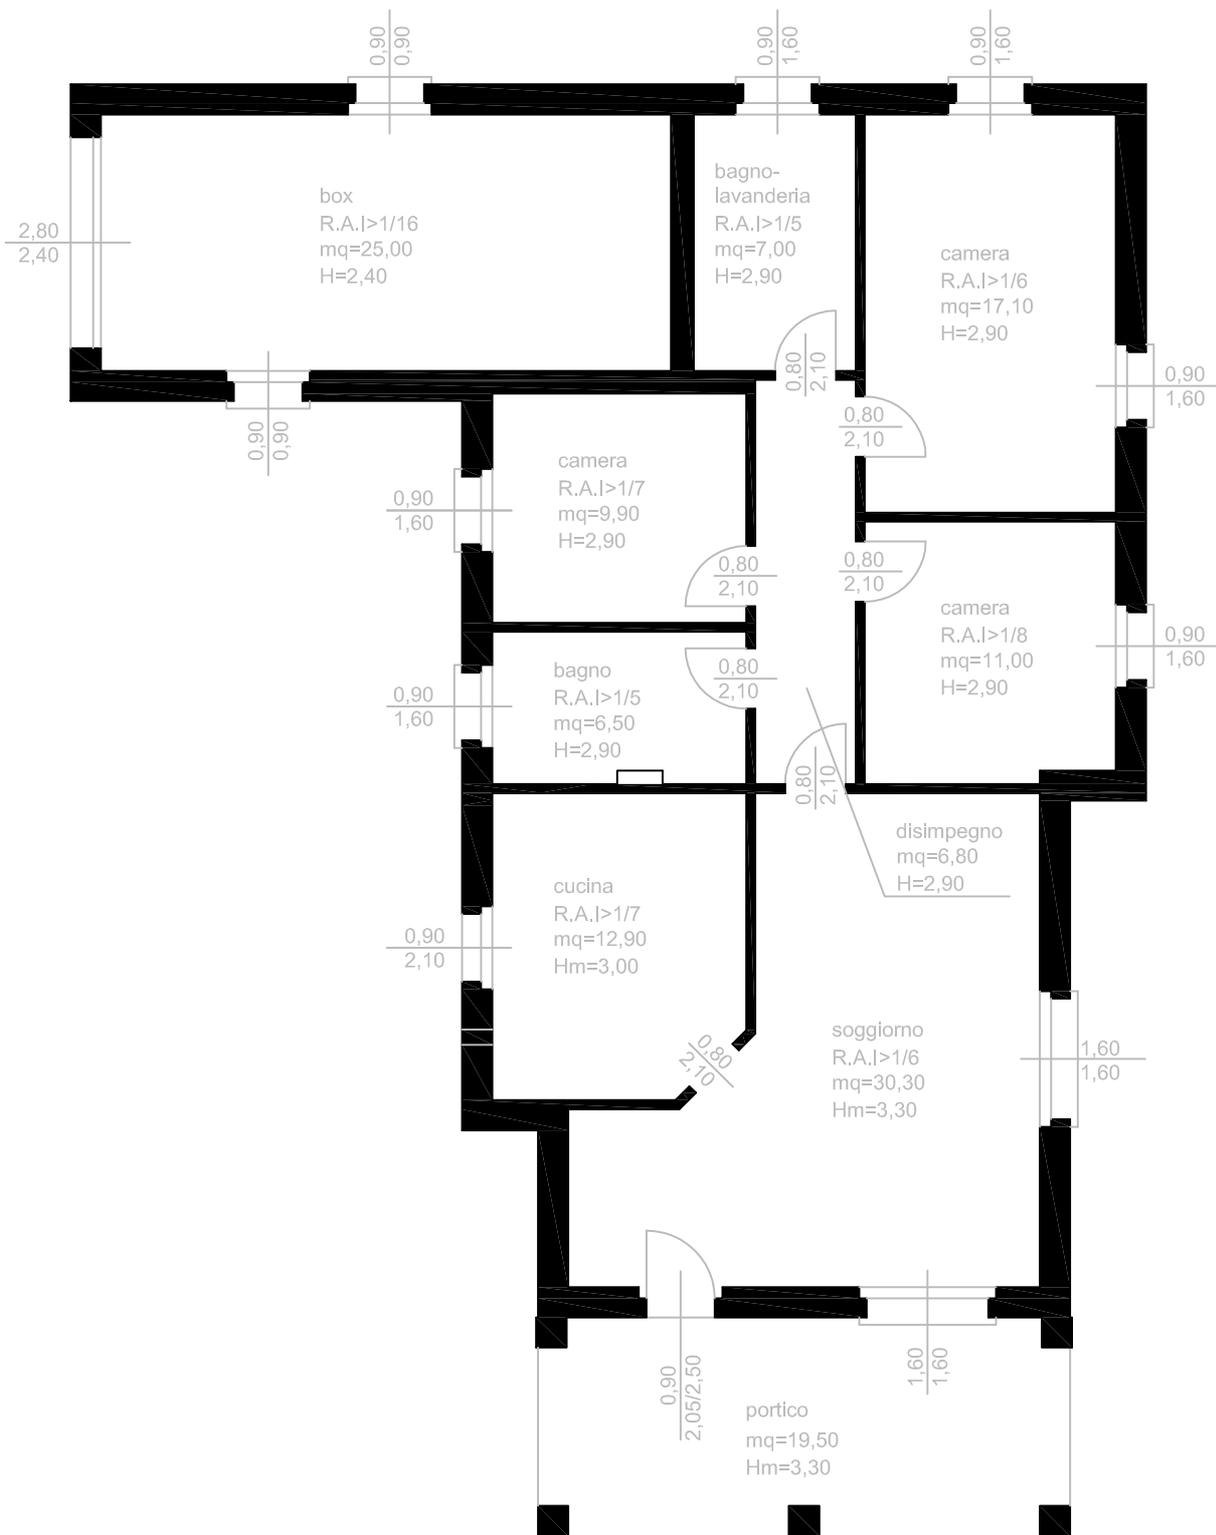

PIANTA SCALA 1:100

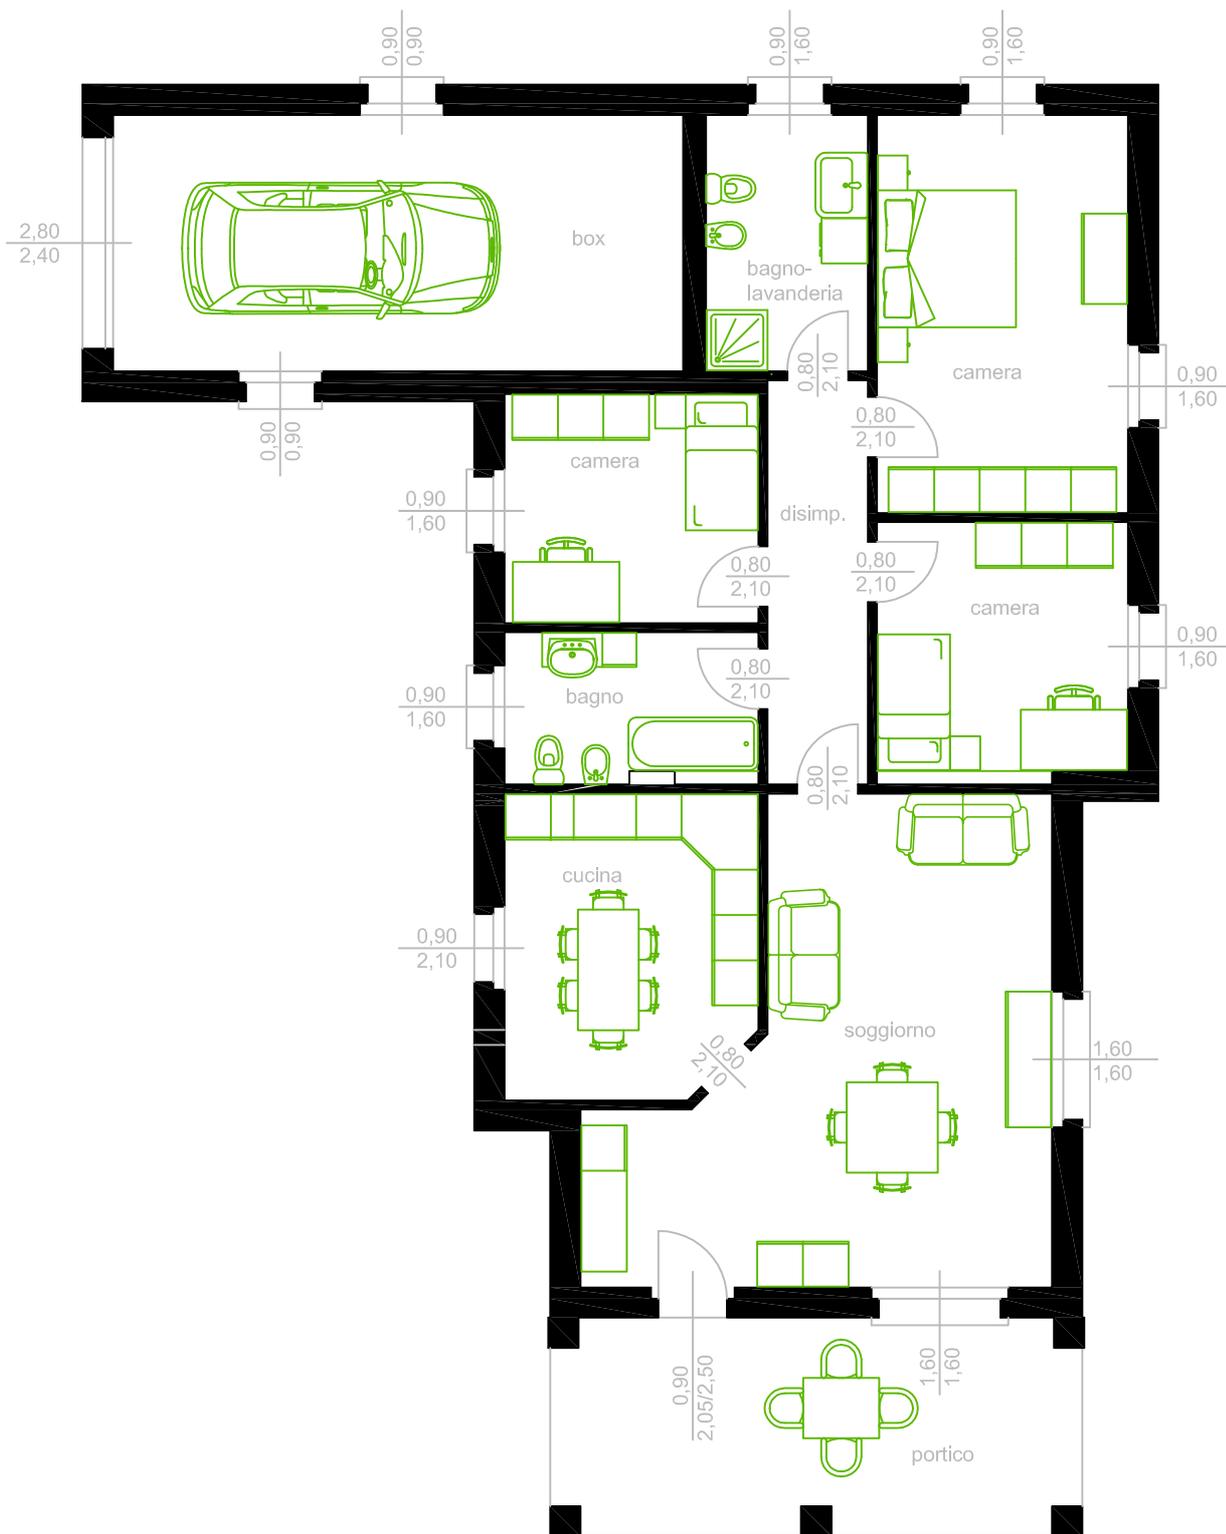

SCHEMA ARREDO SCALA 1:100