PANNELLI SOLARI
PANNELLI SOLARI
PANNELLI SOLARI
A
A
B
C
±0.00
+1.80
+2.42
+1.77
+1.60
+0.10
+0.05
+0.92
+0.90
-0.18
-0.46
-0.60

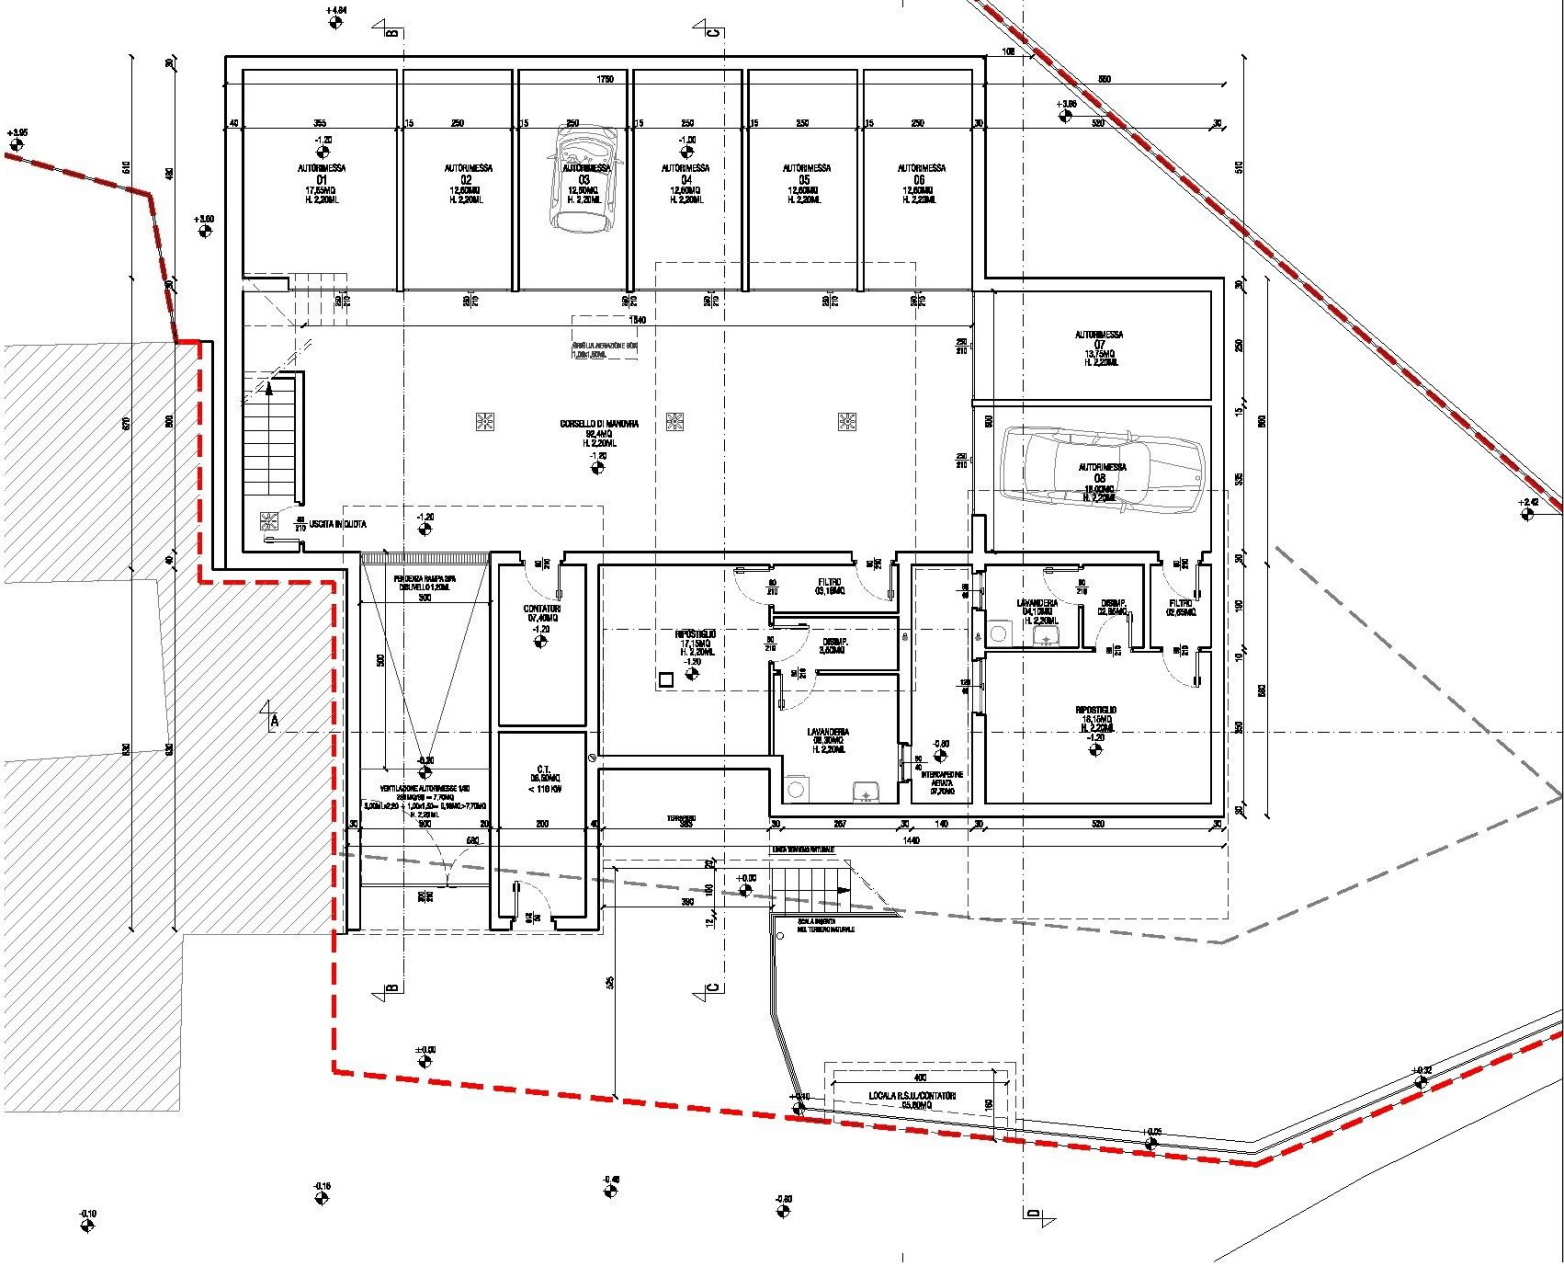
AUTORIMESSA 01 17,65MQ H. 2,20ML
AUTORIMESSA 02 12,60MQ H. 2,20ML
AUTORIMESSA 03 12,60MQ H. 2,20ML
AUTORIMESSA 04 12,60MQ H. 2,20ML
AUTORIMESSA 05 12,60MQ H. 2,20ML
AUTORIMESSA 06 12,60MQ H. 2,20ML
AUTORIMESSA 07 13,75MQ H. 2,20ML
AUTORIMESSA 08 19,00MQ H. 2,20ML
CORSELLO DI MANOVRA 92,40MQ H. 2,20ML
USCITA IN QUOTA
CONTATORI 07,40MQ
C.T. 06,00MQ < 116 KW
RIPOSTIGLIO 17,19MQ H. 2,20ML
FILTRO 03,18MQ
DISIMP. 3,00MQ
LAVANDERIA 08,30MQ H. 2,20ML
LAVANDERIA 04,13MQ H. 2,20ML
DISIMP. 02,00MQ
FILTRO 02,05MQ
RIPOSTIGLIO 18,16MQ H. 2,20ML
INTERCAPEDINE AERATA 07,70MQ
VENTILAZIONE AUTORIMESSE 1/50
LOCALE R.S.U./CONTATORI 05,00MQ

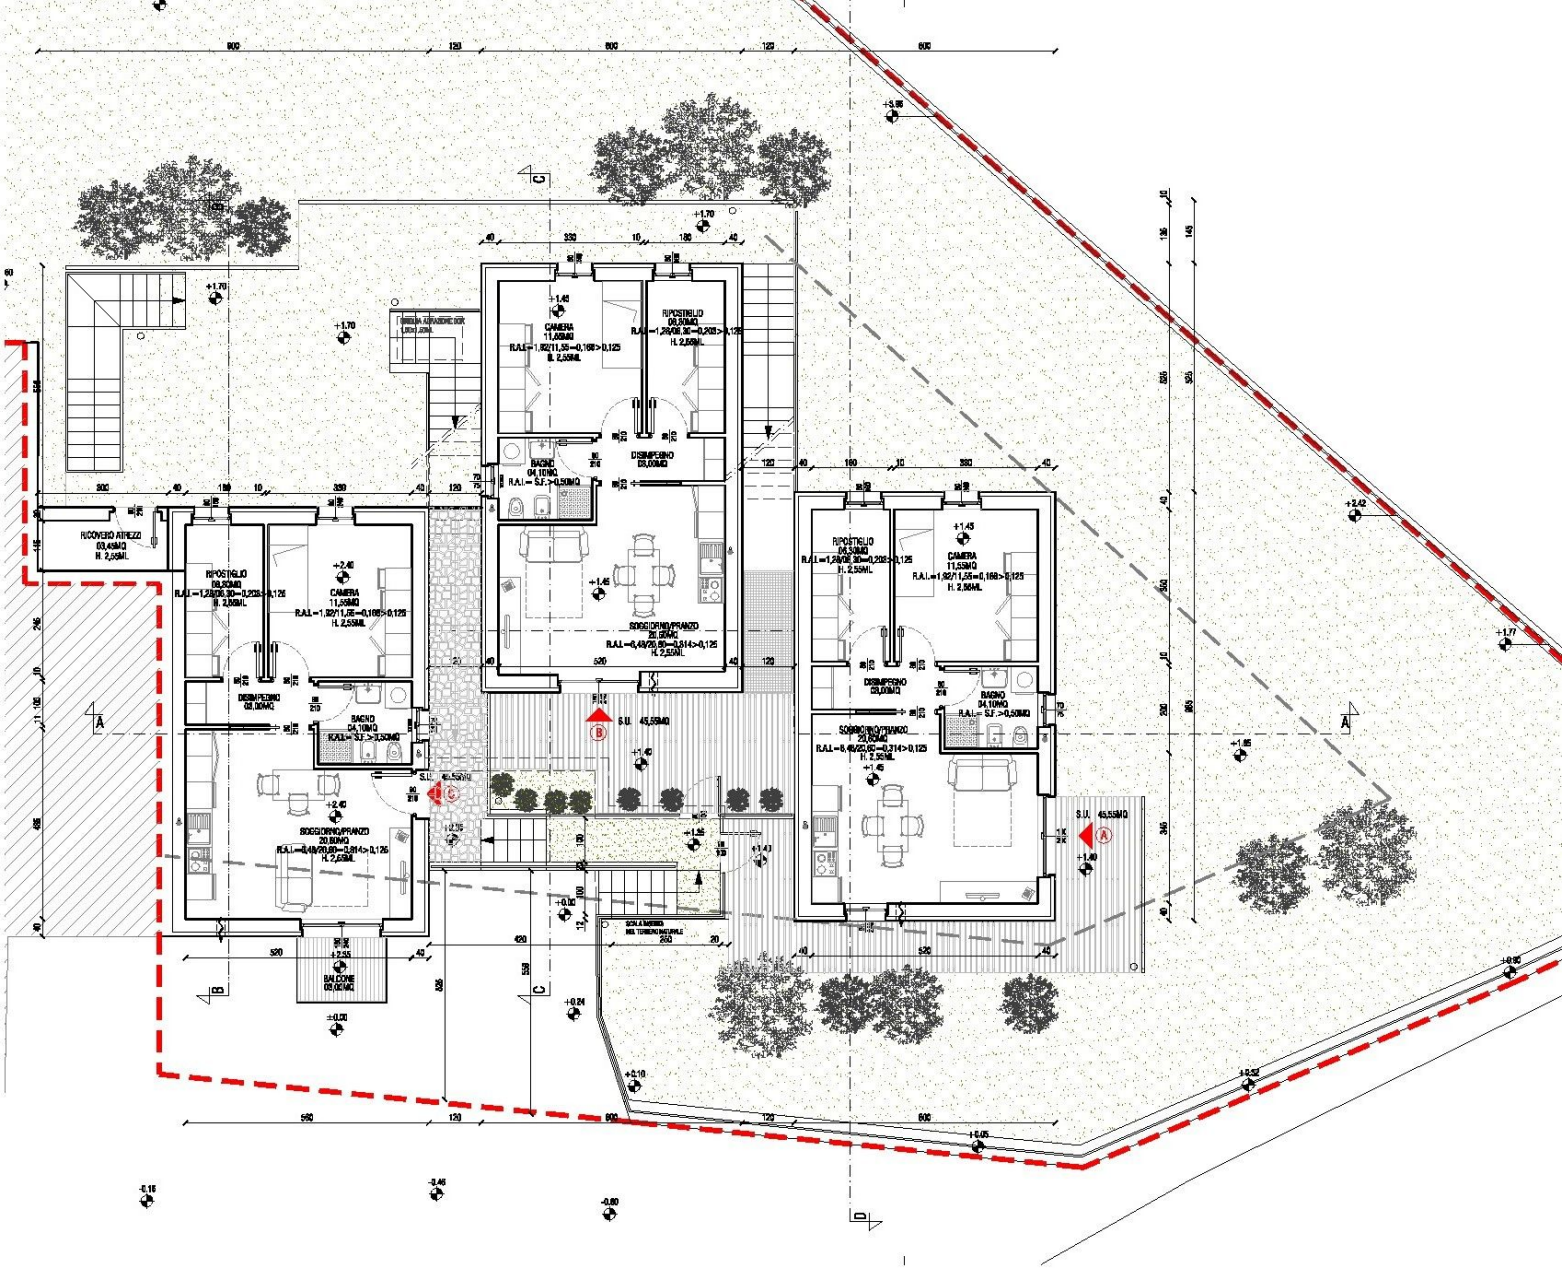
RICOVERO ATTREZZI
03,45MQ
H. 2,55ML
RIPOSTIGLIO
03,50MQ
R.A.I.=1,28/06,30=0,205>0,125
H. 2,55ML
CAMERA
11,55MQ
R.A.I.=1,92/11,55=0,166>0,125
H. 2,55ML
DISIMPEGNO
03,00MQ
BAGNO
04,10MQ
R.A.I.=S.F.>3,50MQ
SOGGIORNO/PRANZO
20,50MQ
R.A.I.=6,49/20,50=0,314>0,125
H. 2,55ML
BALCONE
06,00MQ
S.U. 45,55MQ
CAMERA
11,55MQ
R.A.I.=1,92/11,55=0,166>0,125
H. 2,55ML
RIPOSTIGLIO
03,50MQ
R.A.I.=1,28/06,30=0,205>0,125
H. 2,55ML
DISIMPEGNO
03,00MQ
BAGNO
04,10MQ
R.A.I.=S.F.>0,50MQ
SOGGIORNO/PRANZO
20,50MQ
R.A.I.=6,49/20,50=0,314>0,125
H. 2,55ML
S.U. 45,55MQ
A
B
C

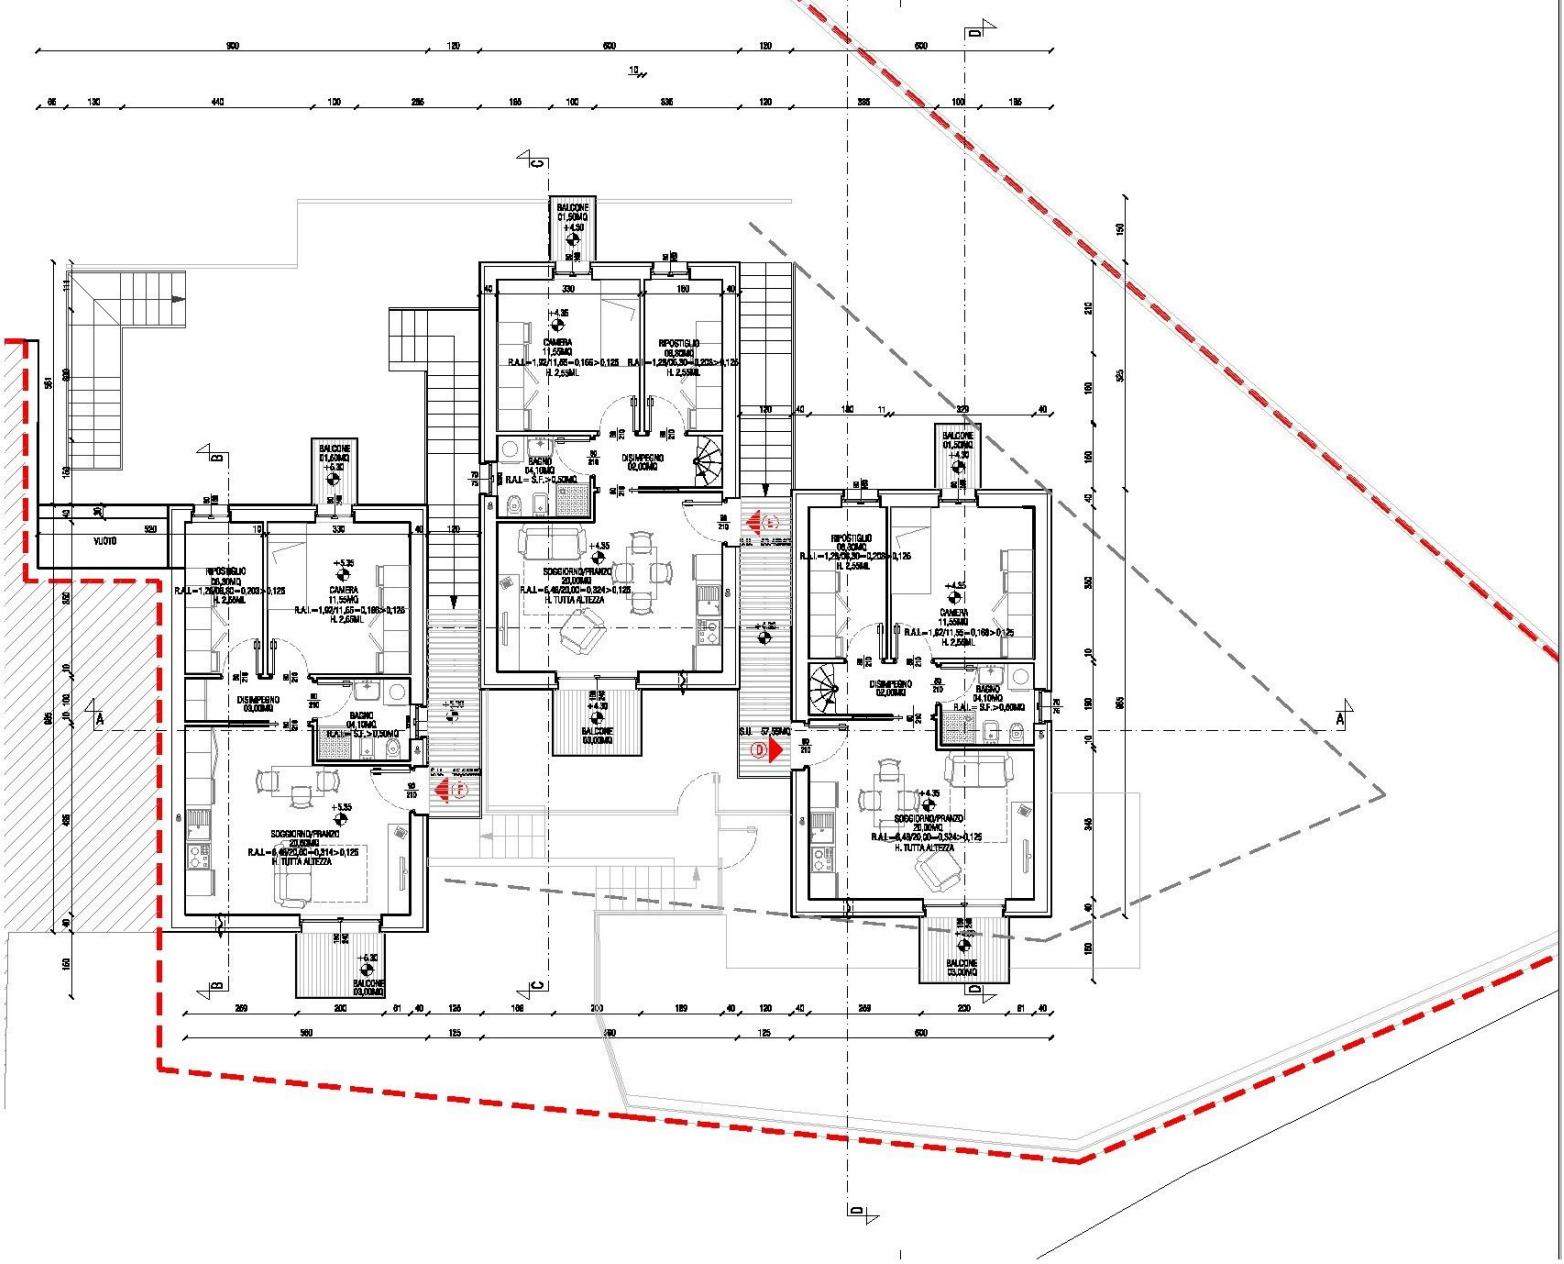
BALCONE 01,50MQ
CAMERA 11,55MQ
R.A.I.=1,62/11,55=0,165>0,125
H. 2,55ML
RIPOSTIGLIO 06,30MQ
R.A.I.=1,29/06,30=0,205>0,125
BAGNO 04,10MQ
R.A.I.= S.F.>0,50MQ
DISIMPEGNO 02,00MQ
SOGGIORNO/PRANZO 20,00MQ
R.A.I.=6,46/20,00=0,324>0,125
H. TUTTA ALTEZZA
BALCONE 03,00MQ
BALCONE 01,30MQ
RIPOSTIGLIO 06,30MQ
R.A.I.=1,29/06,30=0,205>0,125
CAMERA 11,55MQ
R.A.I.=1,62/11,55=0,165>0,125
H. 2,55ML
DISIMPEGNO 02,00MQ
BAGNO 04,10MQ
R.A.I.= S.F.>0,50MQ
SOGGIORNO/PRANZO 20,00MQ
R.A.I.=6,46/20,00=0,324>0,125
H. TUTTA ALTEZZA
BALCONE 03,00MQ
VUOTO
S.U. 57,55MQ