

Agenzia del Territorio
CATASTO FABBRICATI
Ufficio Provinciale di
Catania

Dichiarazione protocollo n. CT0159259 del 18/05/2004

Planimetria di u.i.u. in Comune di Catania

Via Grotta Di San Giovanni

civ. 23

Identificativi Catastali:

Sezione: 2

Foglio: 3

Particella: 748

Subalterno: 88

Compilata da:

Mastroeni Giuseppe

Iscritto all'albo:

Geometri


Prov. Catania

N. 2697

Scheda n. 1

Scala 1:200

Copia di planimetria presentata
a termini dell'art. 7 del R.D.L. 13
Aprile 1939 N.° 652
Catania, li

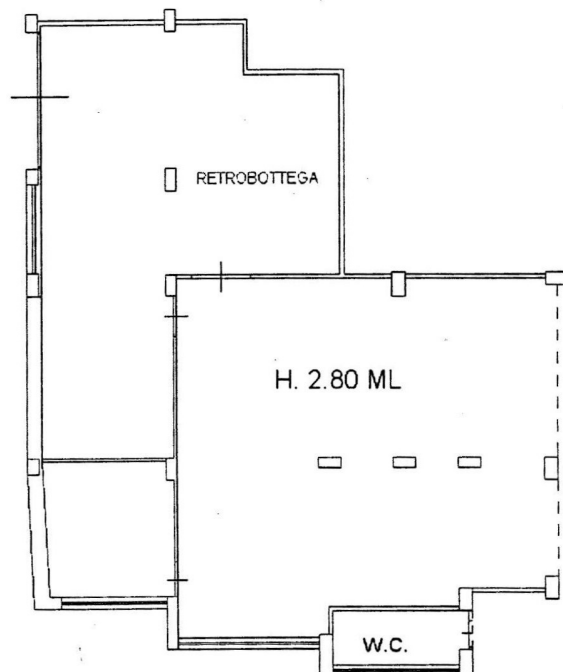

AGENZIA DEL TERRITORIO
UFFICIO PROVINCIALE DI CATANIA

Mod. 8 n. 16420 del 24 MAG. 2004

Pagg. n. Riscosse L.

Catania, li **PIANO SOTTOSTRADA**



Data: 24/05/2004 - Certificato n. CT0164303 - Richiesta n. 79228

Tot.schede: 1 - Formato di acq.: A4(210x297) - Fatt. di scala: 1:1