



MINISTERO DELLE FINANZE  
DIREZIONE GENERALE DEL CATASTO E DEI SERVIZI TECNICI ERARIALI

**ACCERTAMENTO GENERALE DELLA PROPRIETA' IMMOBILIARE URBANA**  
(R. DECRETO LEGGE 13 APRILE 1939-XVII N° 652)

Planimetria degli immobili urbani denunciati con la Scheda N° **20524251**  
Comune **LANCIANO** Ditta **Melli Maria Antonina**  
**Via Ravizza vic. 2 n° 13** in **Lanciano**  
\*) Segnala soprano, tutto, parzialmente del solo primo intestatario.

20/4


ACCERTAMENTO GENERALE DELLA PROPRIETA' IMMOBILIARE URBANA  
(R.D.L. 13 aprile 1939-XVII, n. 652)

COMUNE  
di Lanciano

Talloncino di riscontro  
DELLA  
SCHEDA NUMERO

**20524251**

AVVERTENZA: Il presente talloncino deve essere incollato a cura del dichiarante sulla planimetria (riproducendo la unità immobiliare denunciata con la presente scheda) da presentare ai sensi dell'articolo 7 del R. D. L. 13 aprile 1939-XVII, n. 652.

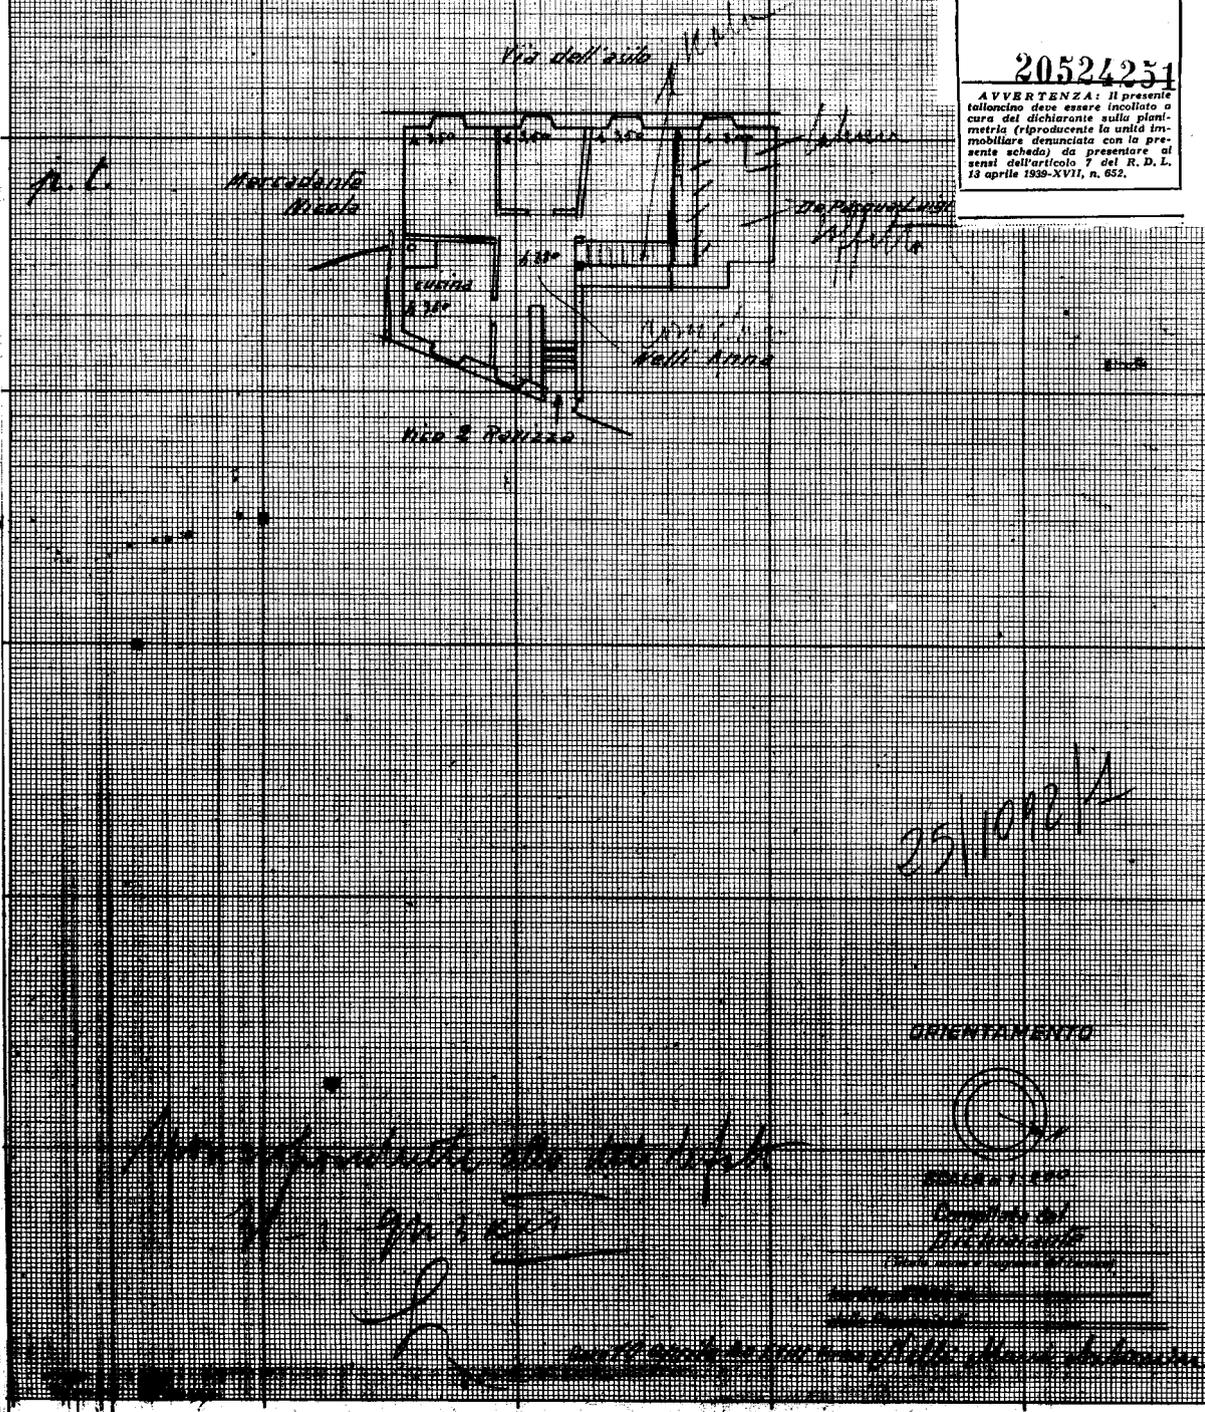

Catasto dei Fabbricati - Situazione al 31/08/2018 - Comune di LANCIANO (E435) - < Foglio: 25 - Particella: 1092 - Subalterno: 1 >  
VIA DELL' ASILO n. 25 piano: T;

Ultima planimetria in atti