

**Agenzia del Territorio
CATASTO FABBRICATI
Ufficio Provinciale di
Reggio Calabria**

Dichiarazione protocollo n. RC0046106 del 06/03/2012

Planimetria di u.i.u. in Comune di Reggio Di Calabria

Via Torrente Scacciotti (archi)

civ.

Identificativi Catastali:

Sezione: RC

Foglio: 1

Particella: 312

Subalterno: 4

Compilata da:

De Blasio Filippo

Iscritto all'albo:
Architetti


Prov. Reggio Calabria

N. 281

Scheda n. 1

Scala 1:200

PIANO TERRA h.3,00

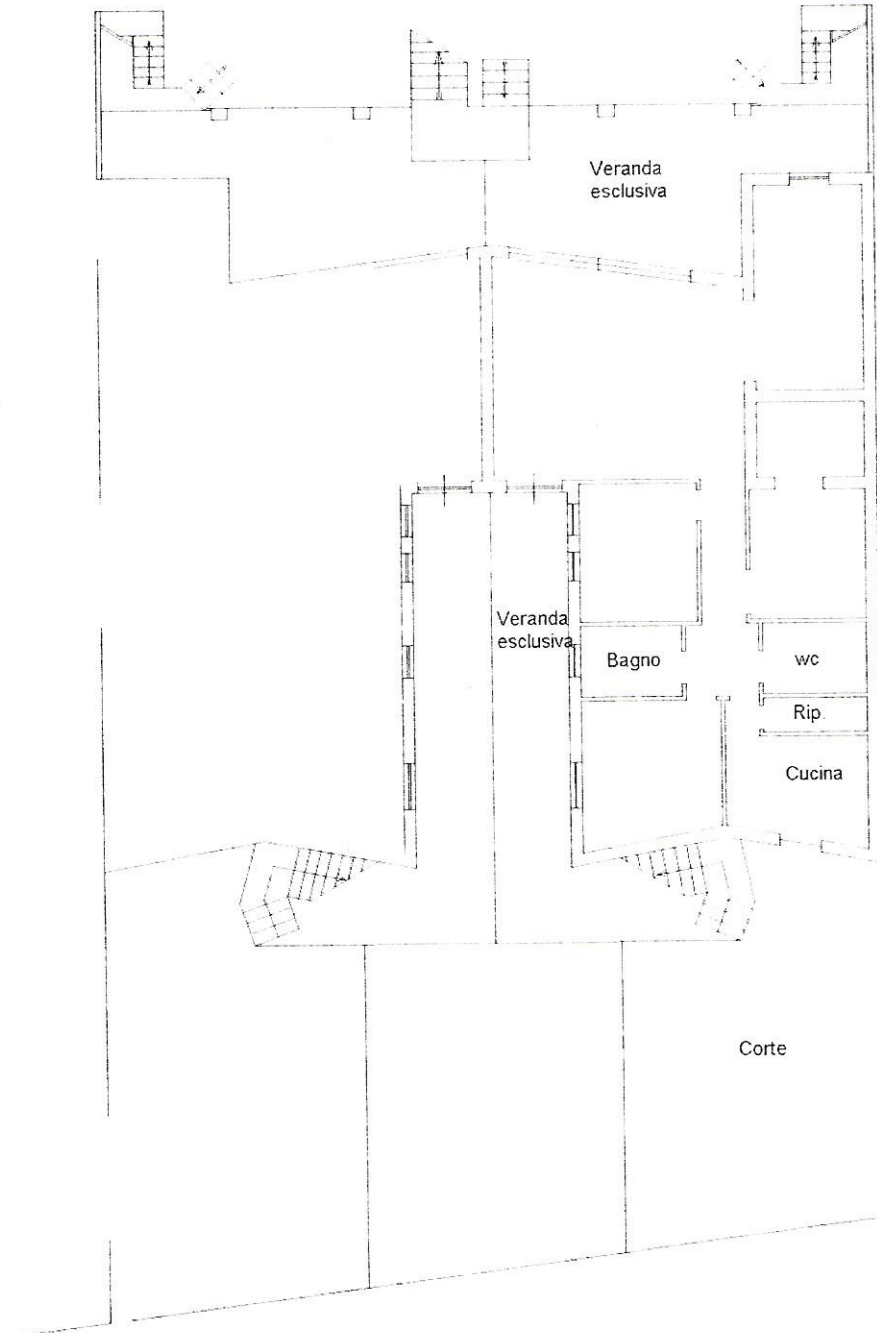

Catasto dei fabbricati - Situazione di...
Comune di REGGIO DI CALABRIA (I.L.2)
VIA TORRENTE SCACCIOTTI piano 1

Ultima Planimetria in atti

Data: 17/04/2012 - n. RC0089086 - Richiedente BOSURGI

Fot. schede: 1 - Formato di acq. - A4(210x297) - Fatt. di scale: 1:1