


PIANTA PIANO TERRA (PRIMO P. F. T.)

AREA LOCALE COMMERCIALE = 26,02 mq
 AREA DEPOSITO = 17,98 mq
 AREA WC = 3,30 mq

TOTALE = 47,30 mq

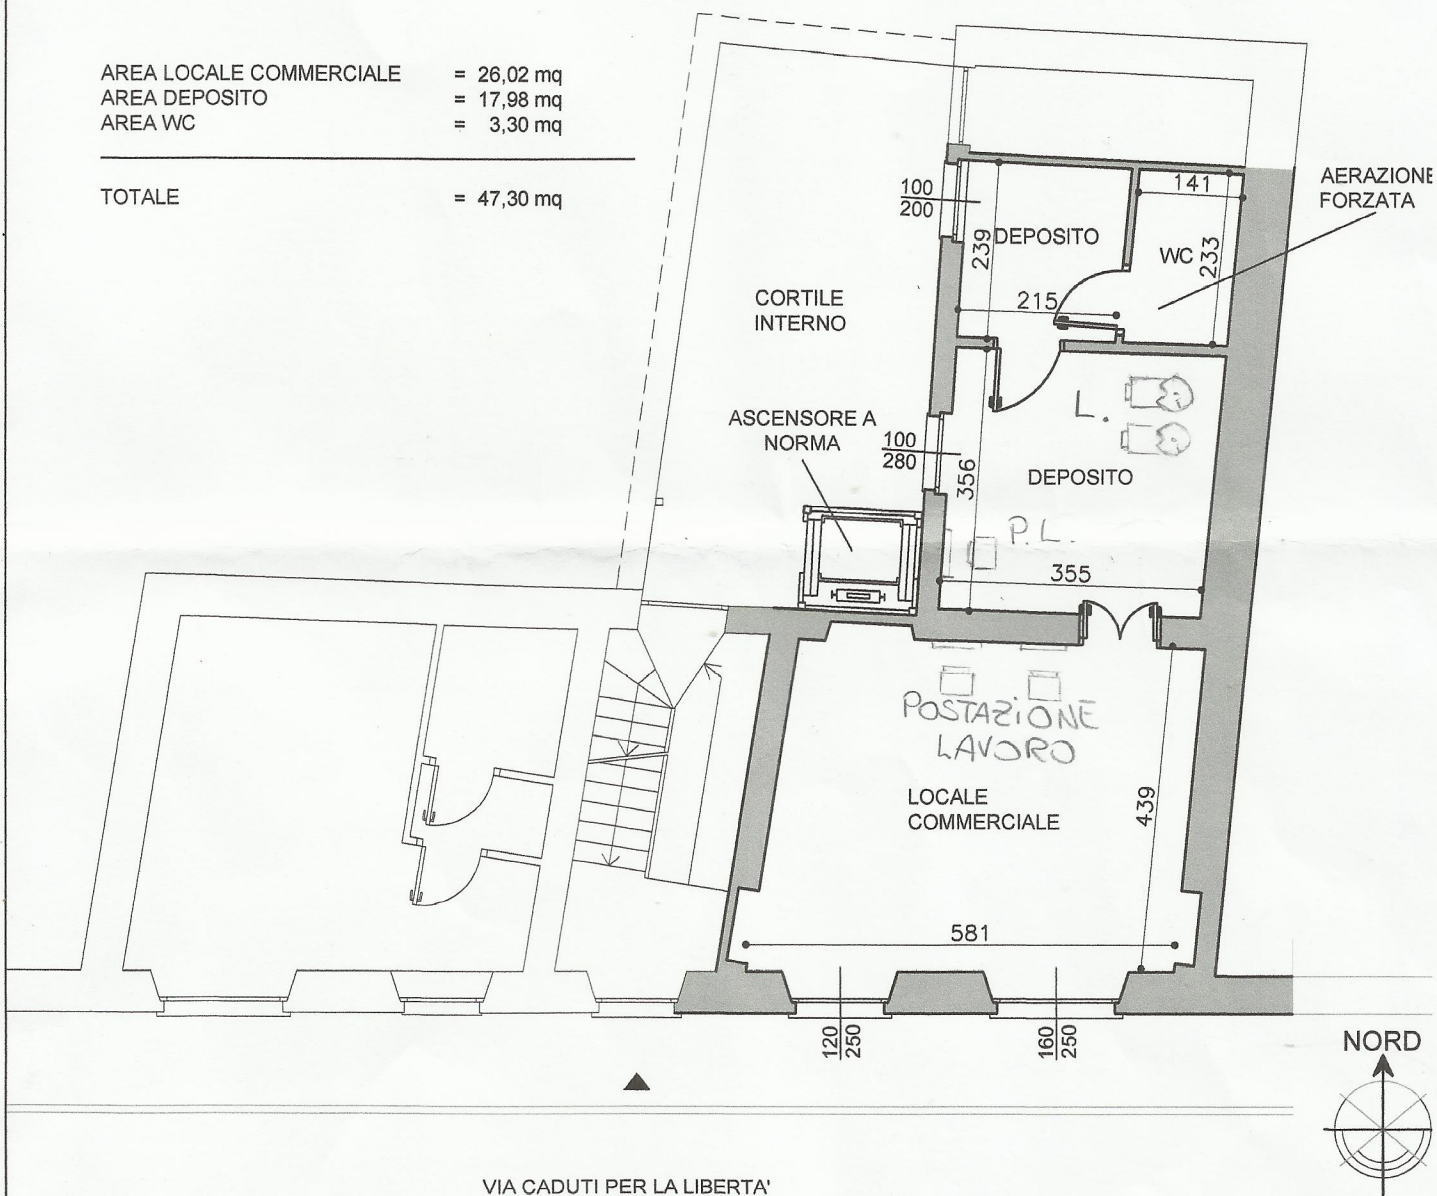

VIA CADUTI PER LA LIBERTA'