


INTERVENTO DI NUOVA EDIFICAZIONE
APPARTAMENTO 05 - Pianta Piano Terra

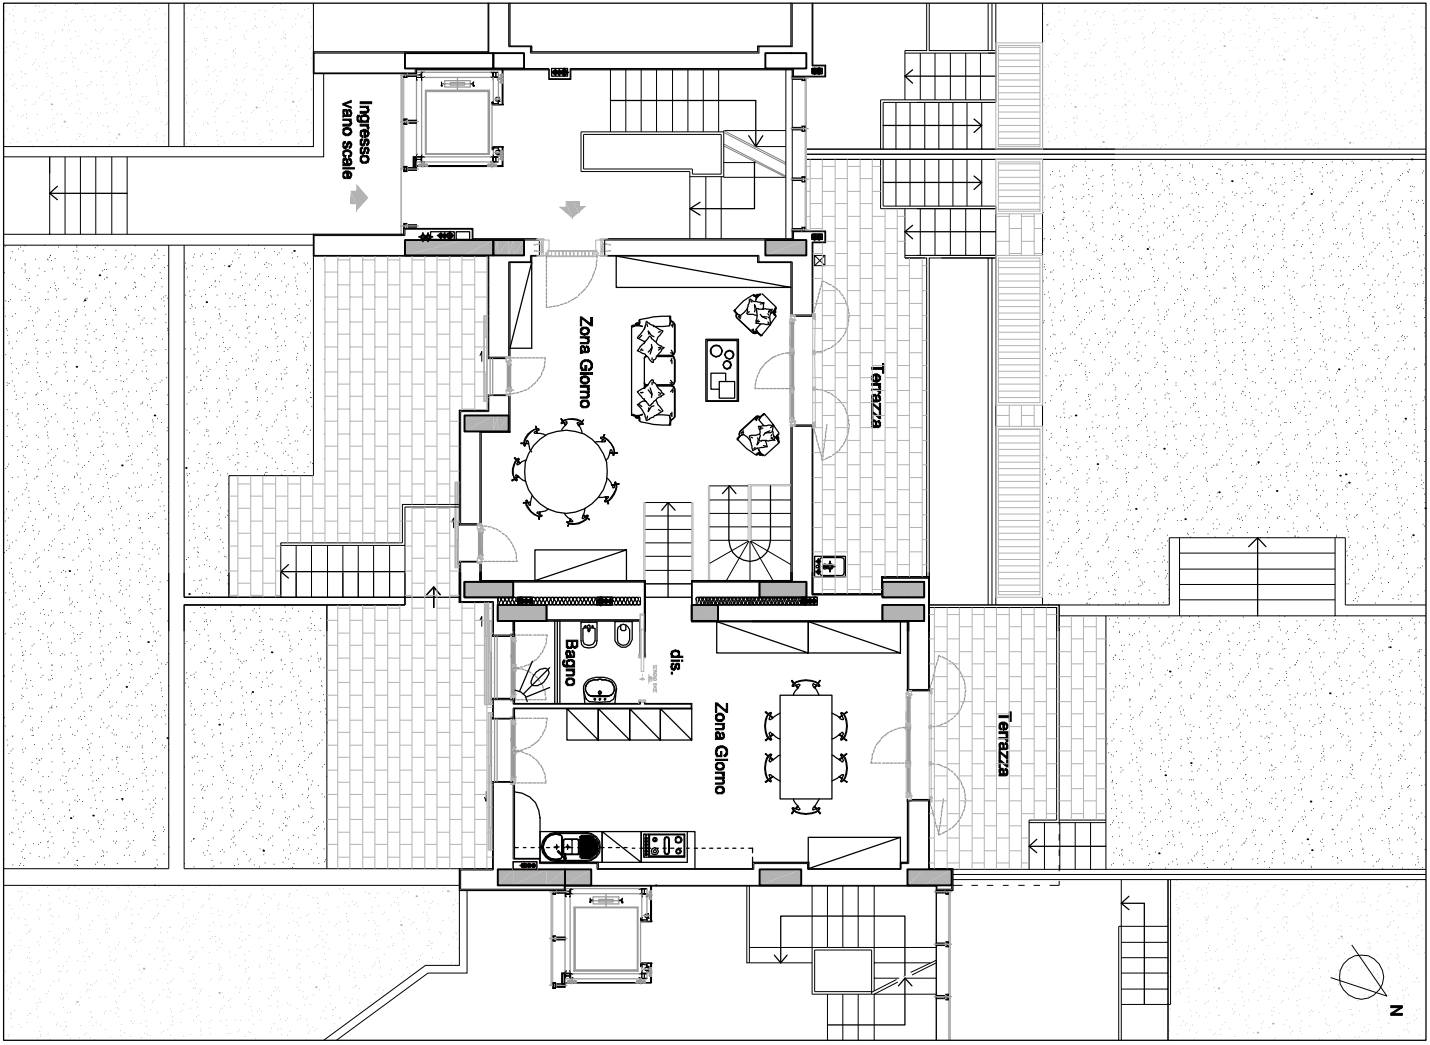

Pianta Piano Seminterrato (laverna)

