

2. Unità Immobiliari site nel Comune di RIMINI(Codice H294) - Catasto dei Fabbricati

N.	DATI IDENTIFICATIVI				DATI DI CLASSAMENTO					
	Sezione Urbana	Foglio	Particella	Sub	Zona Cens.	Micro Zona	Categoria	Classe	Consistenza	Superficie catastale(m ²)
1		124	138	2	2		C/I	11	94 m ²	113

Ufficio Provinciale di
Rimini

Identificativi Catastali:

Sezione:
Foglio: 124
Particella: 143
Subalterno: 2


Compilata da:
Bonini Simona

Iscritto all'albo:
Architetti

Prov. Rimini


N. 51

Scheda n. 1 Scala 1:200

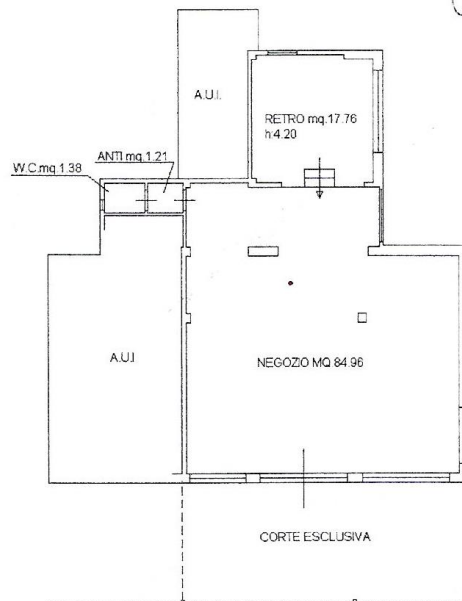


v.le Regina Margherita


PIANO TERRA H:3.65

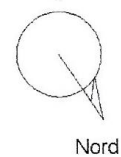

ORDINE DEGLI ARCHITETTI
51
ARCHITETTI
BONINI
SIMONA
PROVINCIA DI RIMINI

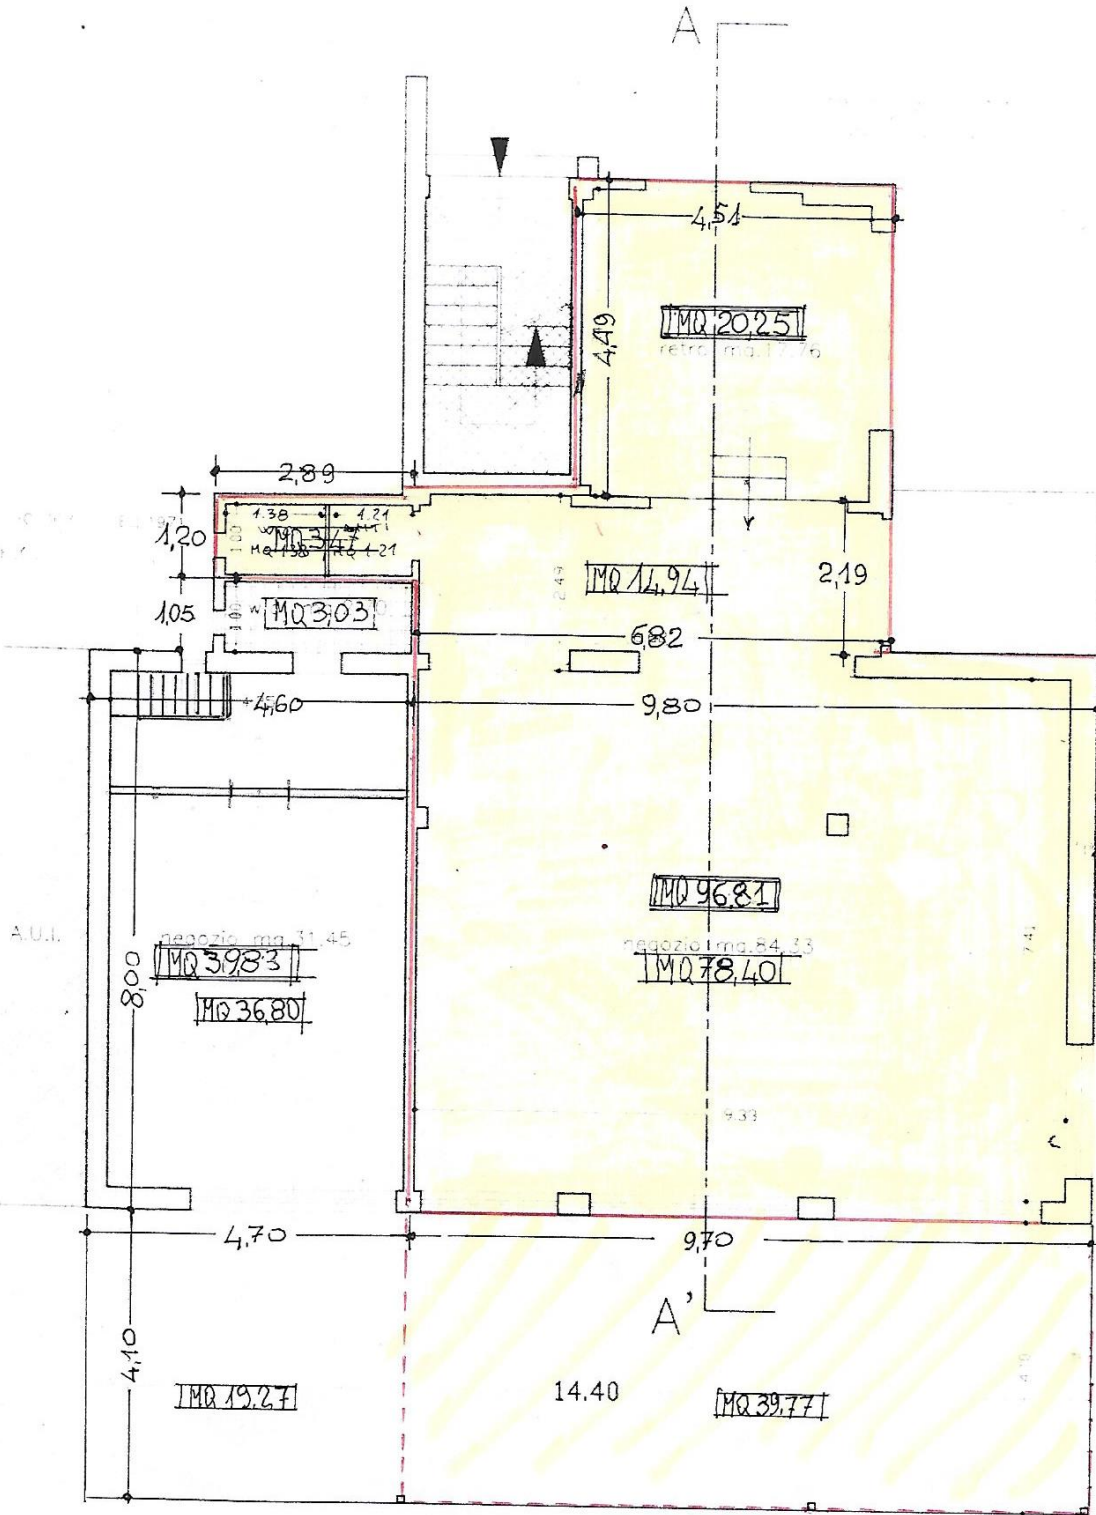

PIANTA PIANO TERRA

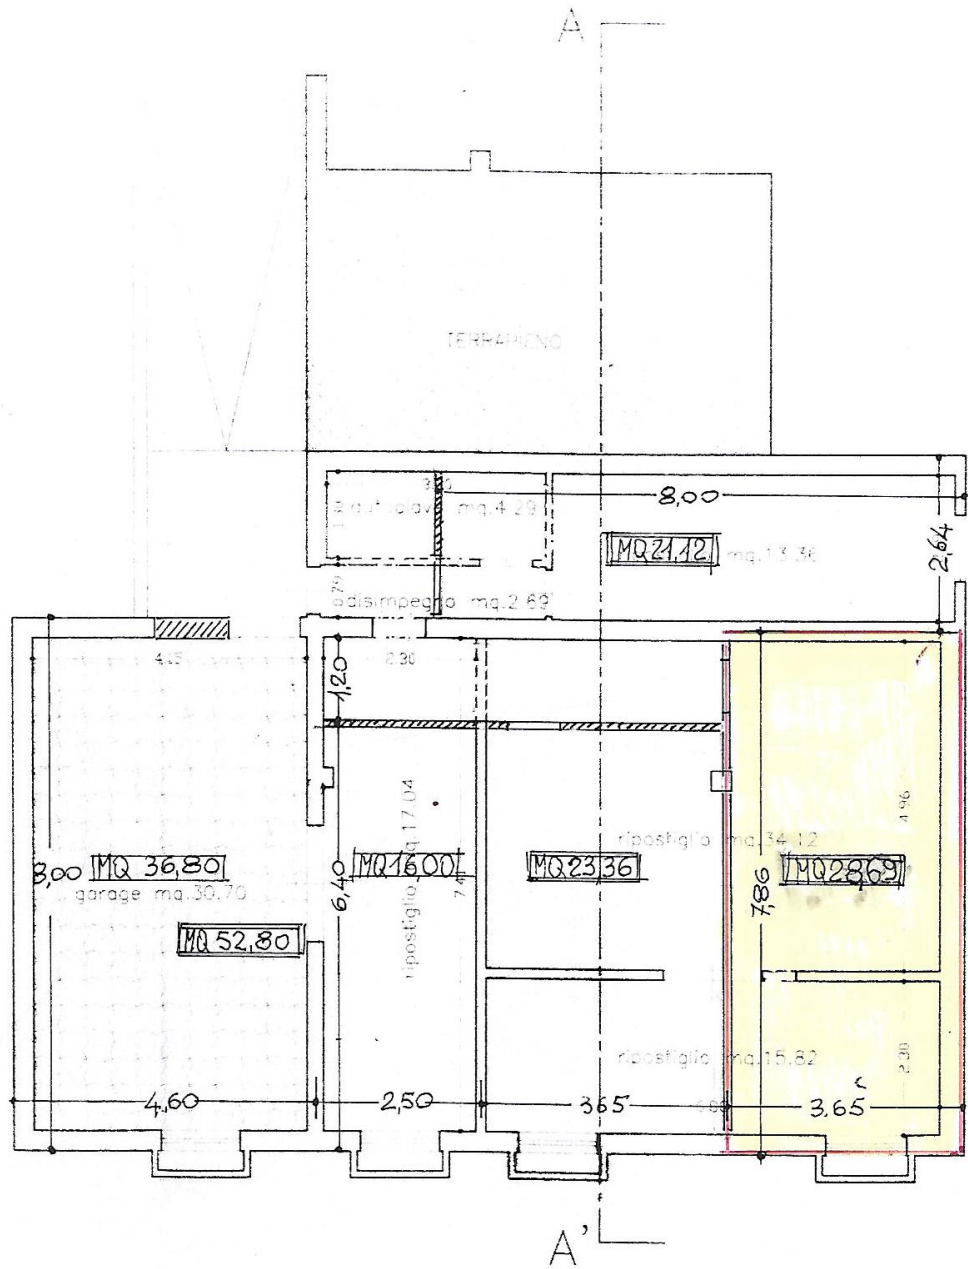

TIPOLOGIA 4 DEL 1971
 MQ.30.75
 REGISTRO 41655/F

PIANTA PIANO INTERRATO I