

Identificativi Catastali:

Sezione:

Foglio: 108

Particella: 42

Subalterno: 12

Compilata da:

Romualdi Giuseppe

Iscritto all'albo:

Geometri

Prov. Terni

N. 490

Scheda n. 1


Scala 1:200



P.L.A. 349

DIANTA PIANO TERRA
A: 3.45

P.L.A. 349

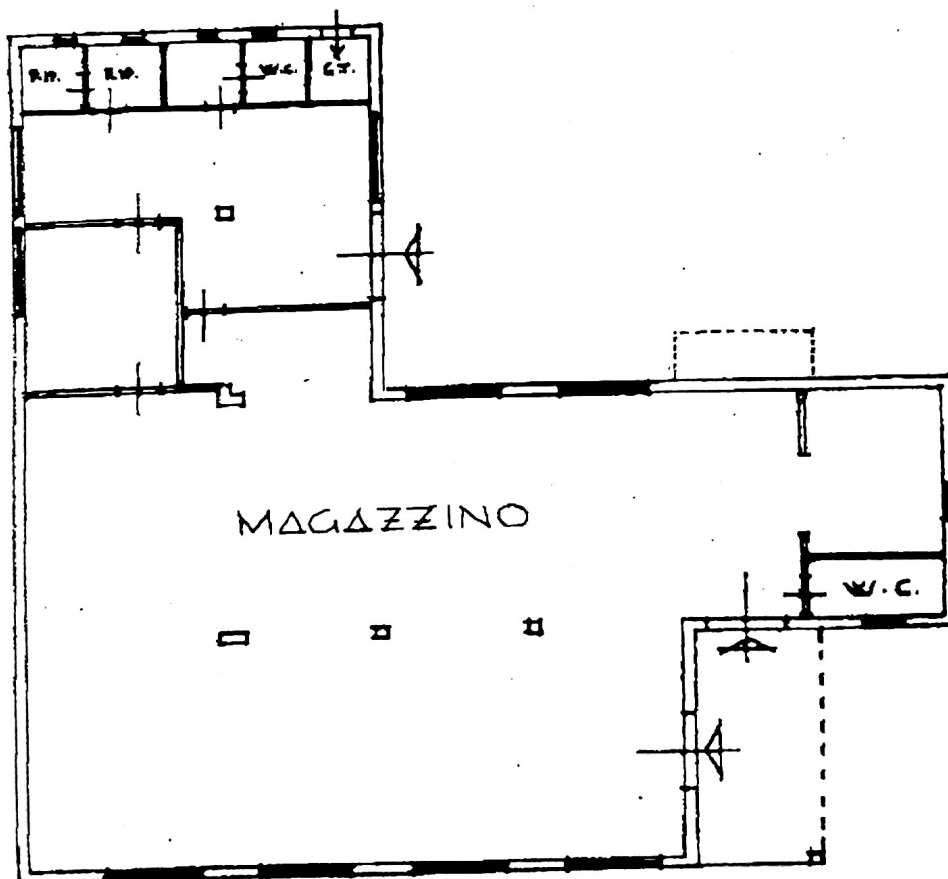

P.L.A. 273

P.L.A. 285