

**Agenzia del Territorio
CATASTO FABBRICATI
Ufficio Provinciale di
Torino**

Dichiarazione protocollo n. TO0482828 del 26/10/2004

Planimetria di u.i.u. in Comune di Torino

Via Livorno

civ. SN

Identificativi Catastali:

Sezione:
Foglio: 1153
Particella: 130
Subalterno: 335


Compilata da:
Cogo Massimiliano
Iscritto all'albo:
Geometri

Prov. Torino

N. 6508

Scheda n. 1

Scala 1:200

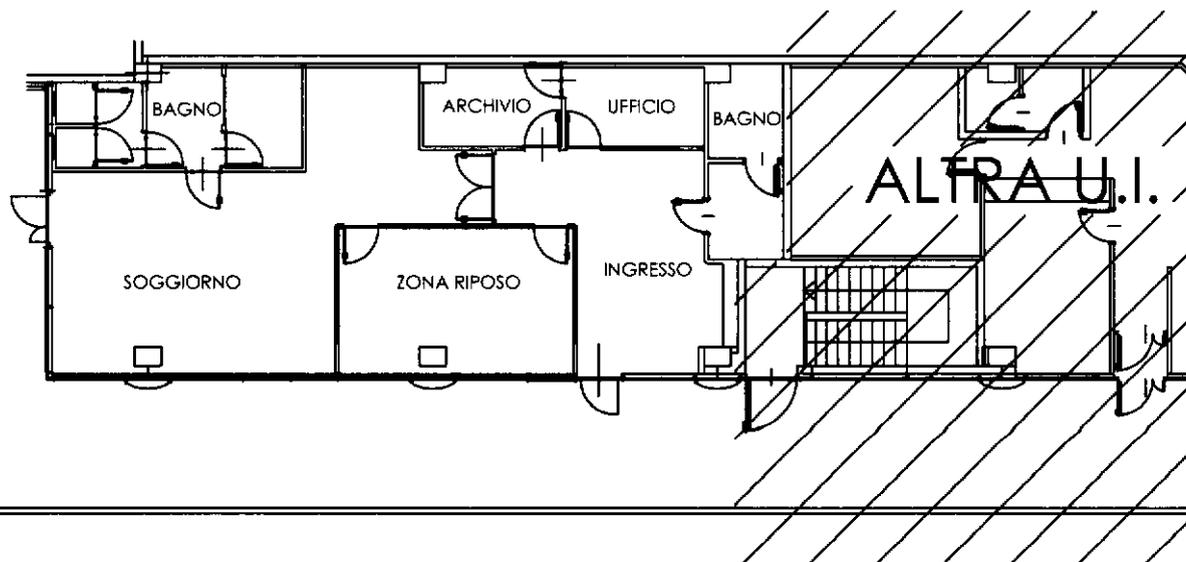

PIANO PRIMO

h = 3.00 m.



Catasto dei Fabbricati - Situazione al 09/09/2020 - Comune di TORINO (L219) - < Foglio: 1153 - Particella: 130 - Subalterno: 335 >
VIA LIVORNO n. SN piano: 1;

Ultima planimetria in atti

Data: 09/09/2020 - n. T118758 - Richiedente: RNCGLI89D61F158K

Totale schede: 1 - Formato di acquisizione: A4(210x297) - Formato stampa richiesto: A4(210x297)