

ELABORATO PLANIMETRICO

Compilato da:
Camborata Daniela
Iscritto all'albo:
Geometri
Prov. Pesaro

N. 1604

Agenzia delle Entrate
CATASTO FABBRICATI
Ufficio Provinciale di
Pesaro

Comune di Cantiano


Sezione: Foglio: 35 Particella: 231

Protocollo n. del

Tipo Mappale n. del

Dimostrazione grafica dei subalterni

Scala 1 : 500

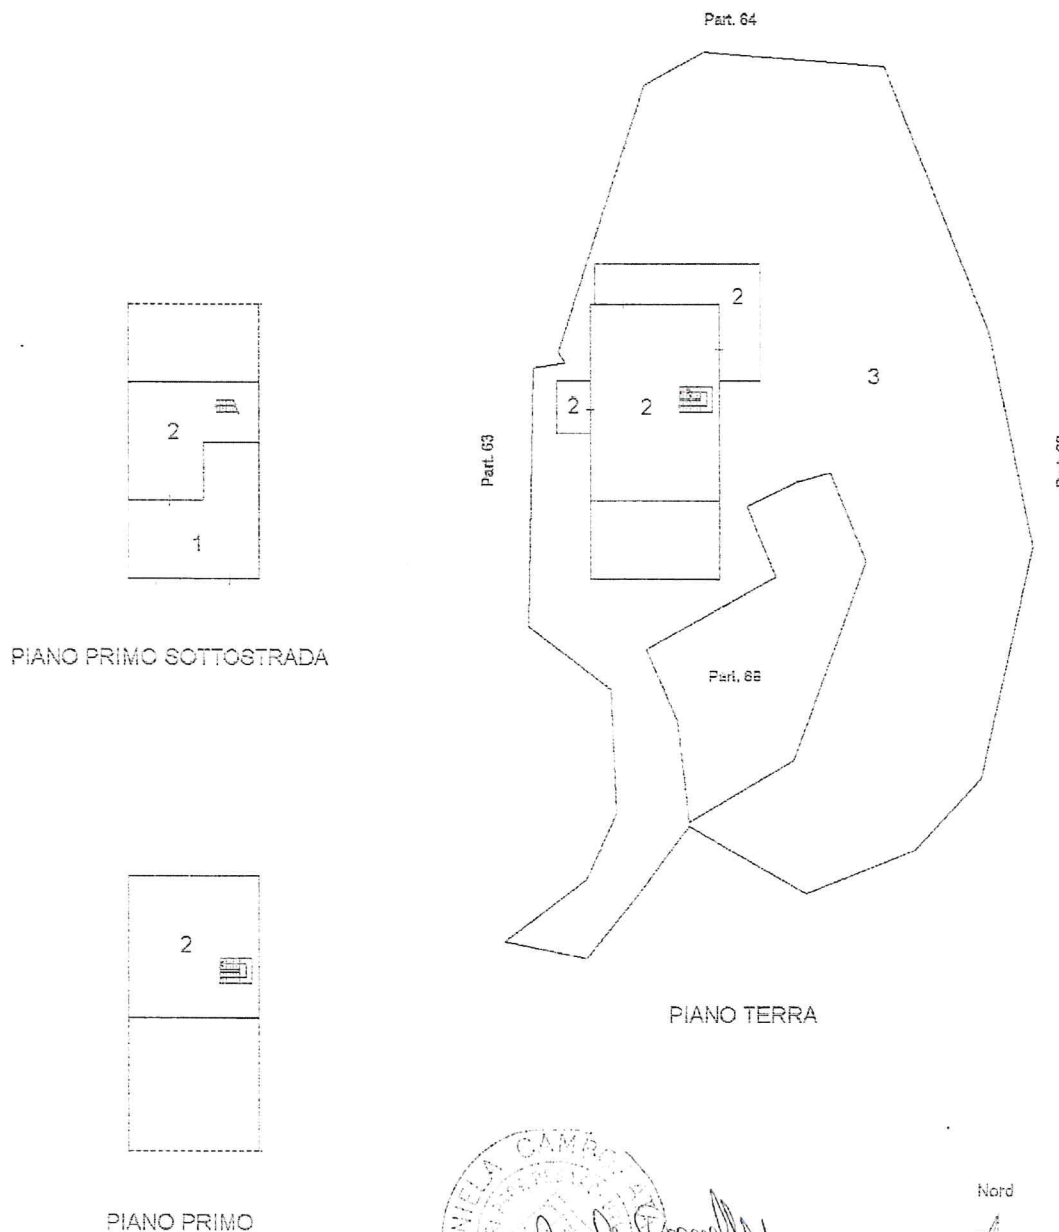

Compilata da:
Camborata Daniela
Iscritto all'albo:
Geometri

Identificativa Catastrale:
Sezione: 35
Foglio: 35
Particella: 231

Deliberazione protocollo n. del
Pianificata dal G.C.M. di Comune di Cantiano

Agenzia delle Entrate
CATASTO FABBRICATI
Ufficio Provinciale di

Agencia delle Entrate
CATASTO FABBRICATI

Ufficio provinciale di

Pesaro

Schema n. 1 Scala 1:200

Deliberazione protocollo n.

Planimetria di n. n. n. da Comune di Cantiano

Frazione San Crescentino

del

del

n. n. n. SN

Identificativi Catastrali:

Sezione: 35

Particella: 231

Subalterno: 2

Completata da:


Comarca Danzile

Inserito all'alba:


Geometri

Prov. Pesaro


N. 1606

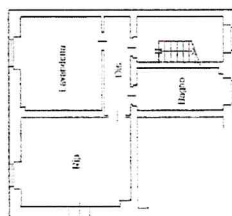

PIANO PRIMO SOTTOSTRADA
H=2.20

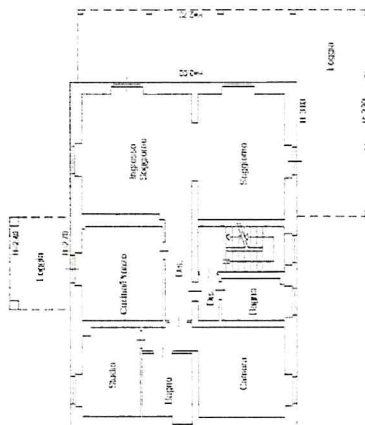

PIANO TERRA
H=2.70

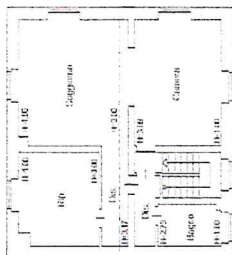

PIANO PRIMO

