




Planimetria di u.i.u. in Comune di GODIASCO via ARDIVESTRA civ. 16

Scheda n° 1222/5D

PIANO TERRA

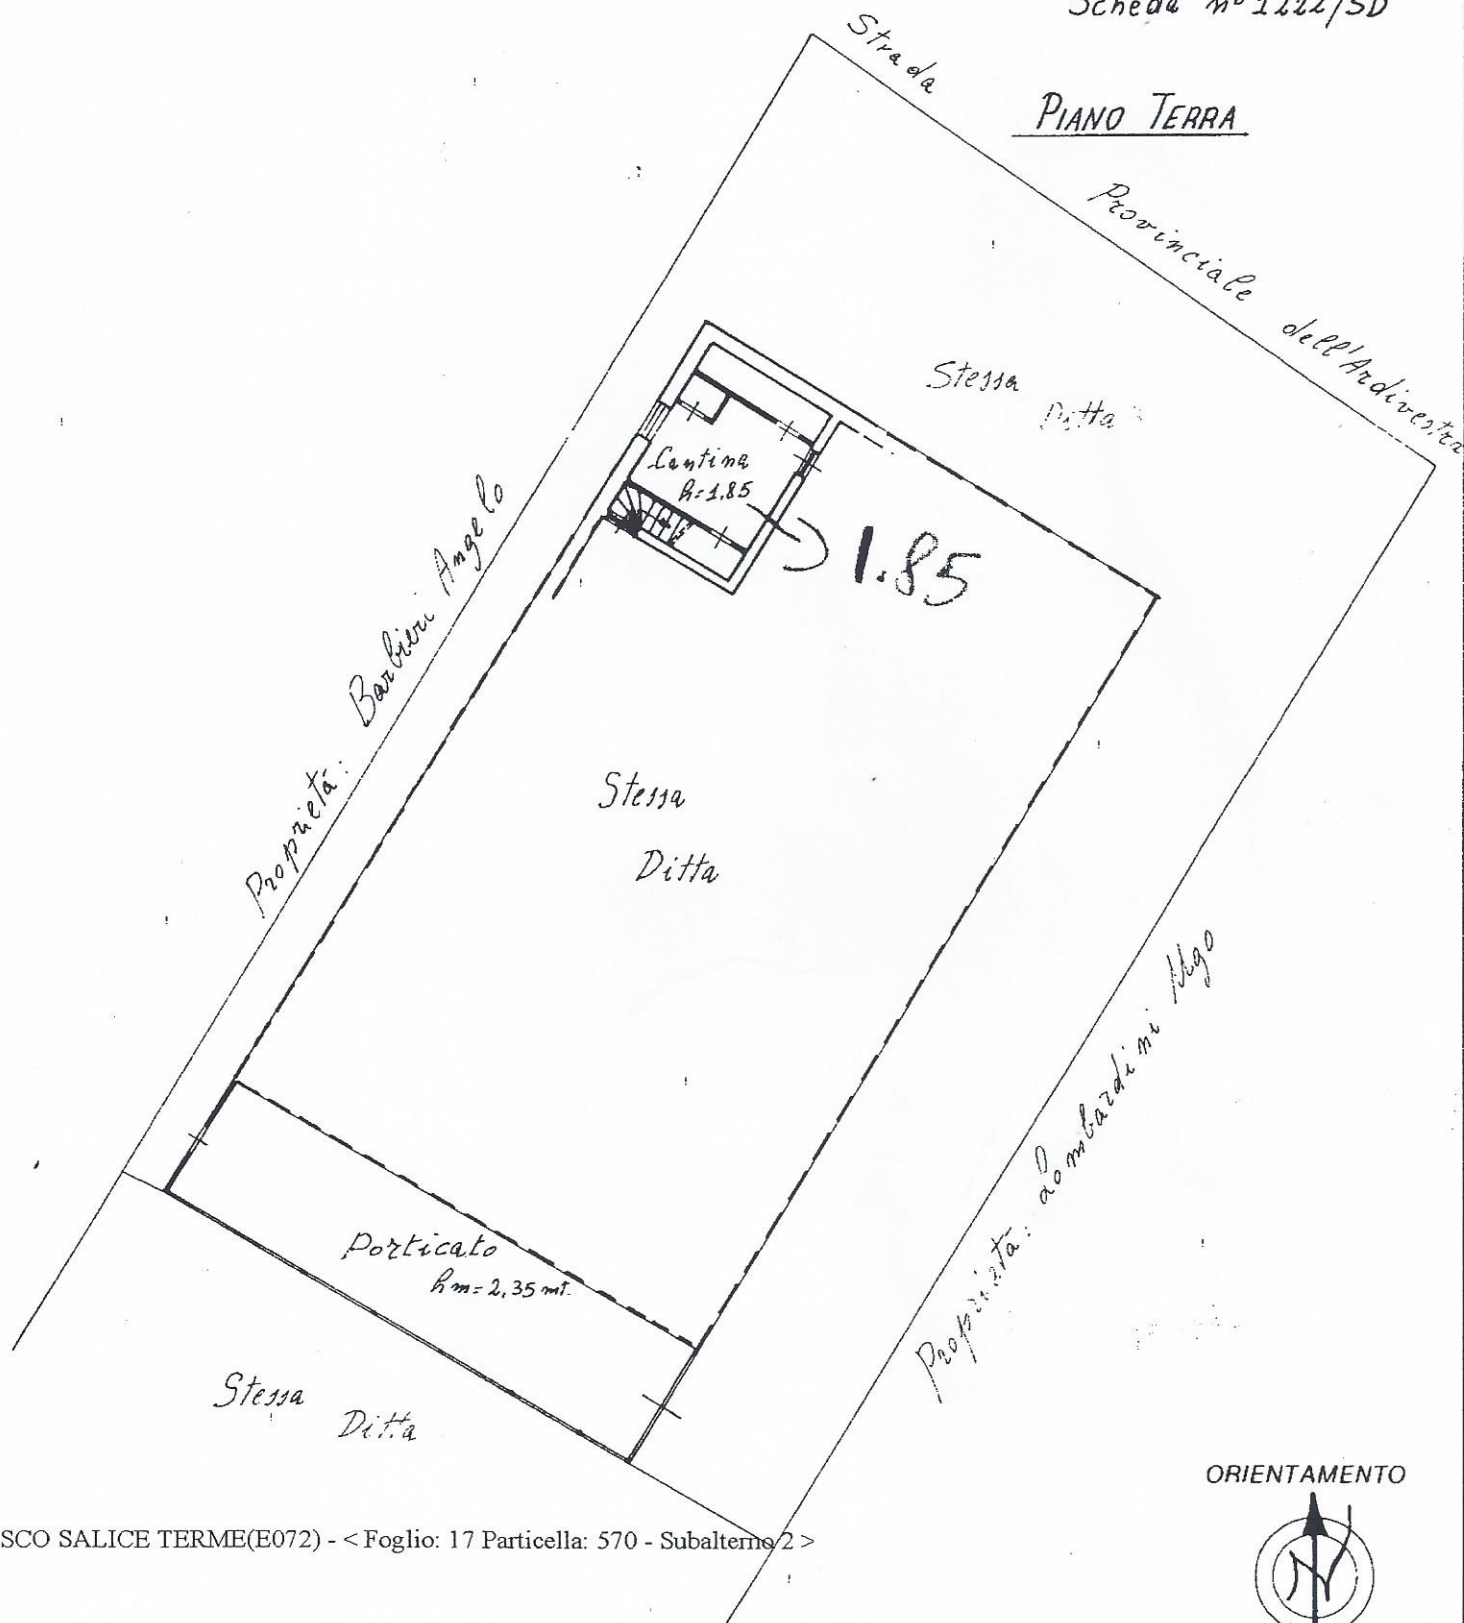

ORIENTAMENTO



SCALA DI 1:200

GODIASCO SALICE TERME(E072) - < Foglio: 17 Particella: 570 - Subalterno 2 >

Dichiarazione di N.C. ☐
Denuncia di variazione ☒

Identificativi catastali
F. 17
n. 166 sub. 2

Compilata dal Geometra SPARPAGLIONI
DANIELE (Titolo, cognome e nome)


Iscritto all'albo de i Geometri
della provincia di PARMA n. 2707
data 1994 Firma [Signature]

RISERVATO ALL'UFFICIO


12/11/94

20 SET 1994

PIANO PRIMO

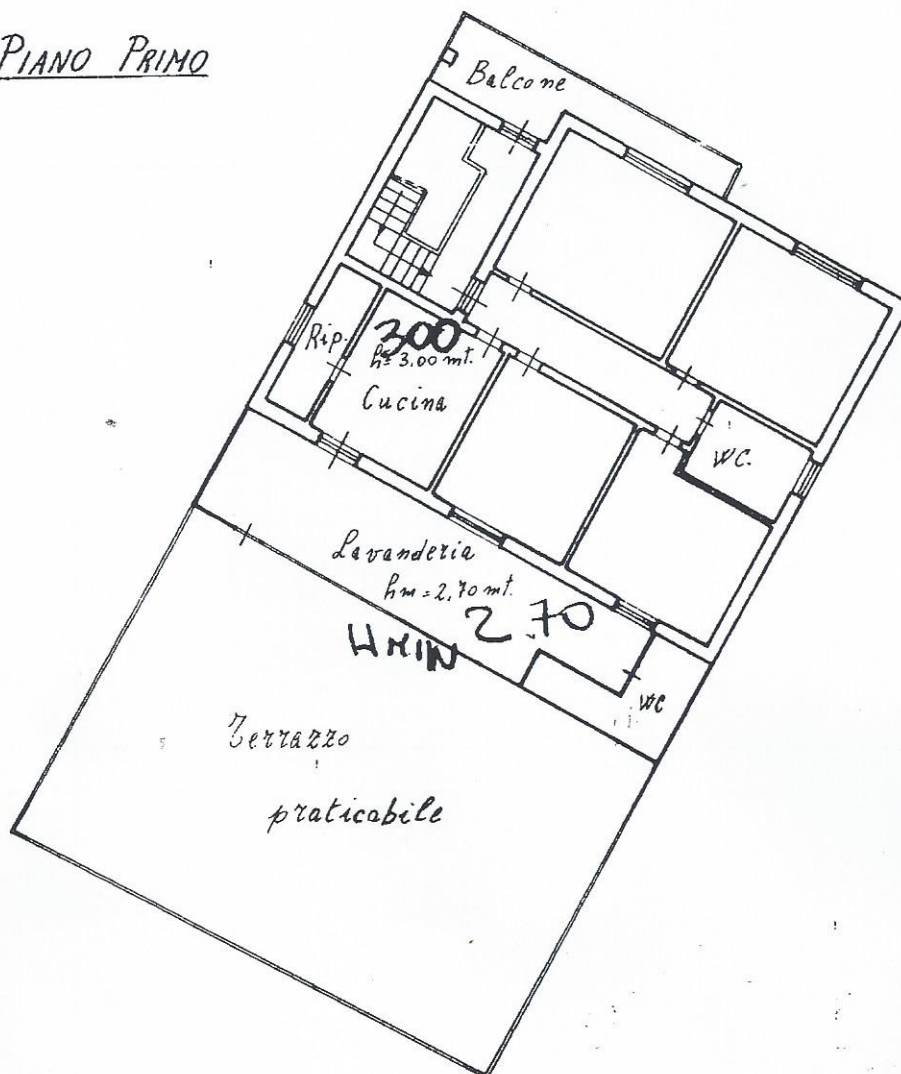

PIANO RIALZATO

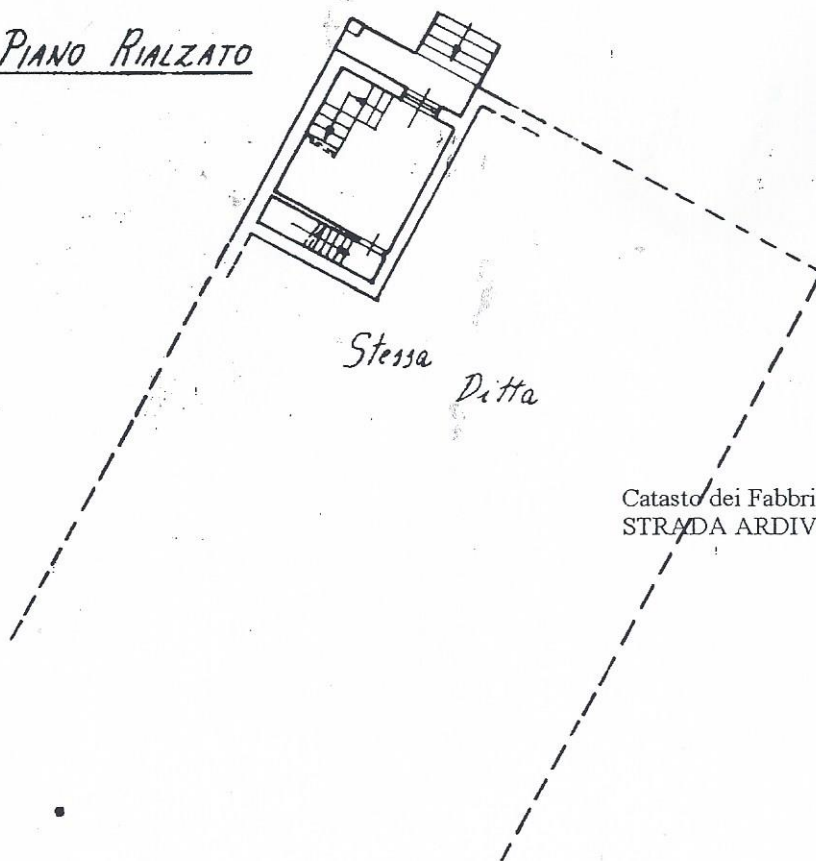

MODULARIO
F. rig. rend. 497



MINISTERO DELLE FINANZE
DIREZIONE GENERALE DEL CATASTO E DEI SS.TT.EE.
CATASTO EDILIZIO URBANO (RDL 13-4-1939, n. 652)


MOD. BN (CEU)

LIRE
385

Planimetria di u.i.u. in Comune di GODIASCO via ARDIVESTRA civ. 16

Scheda n° 1221/SD

PIANO TERRA

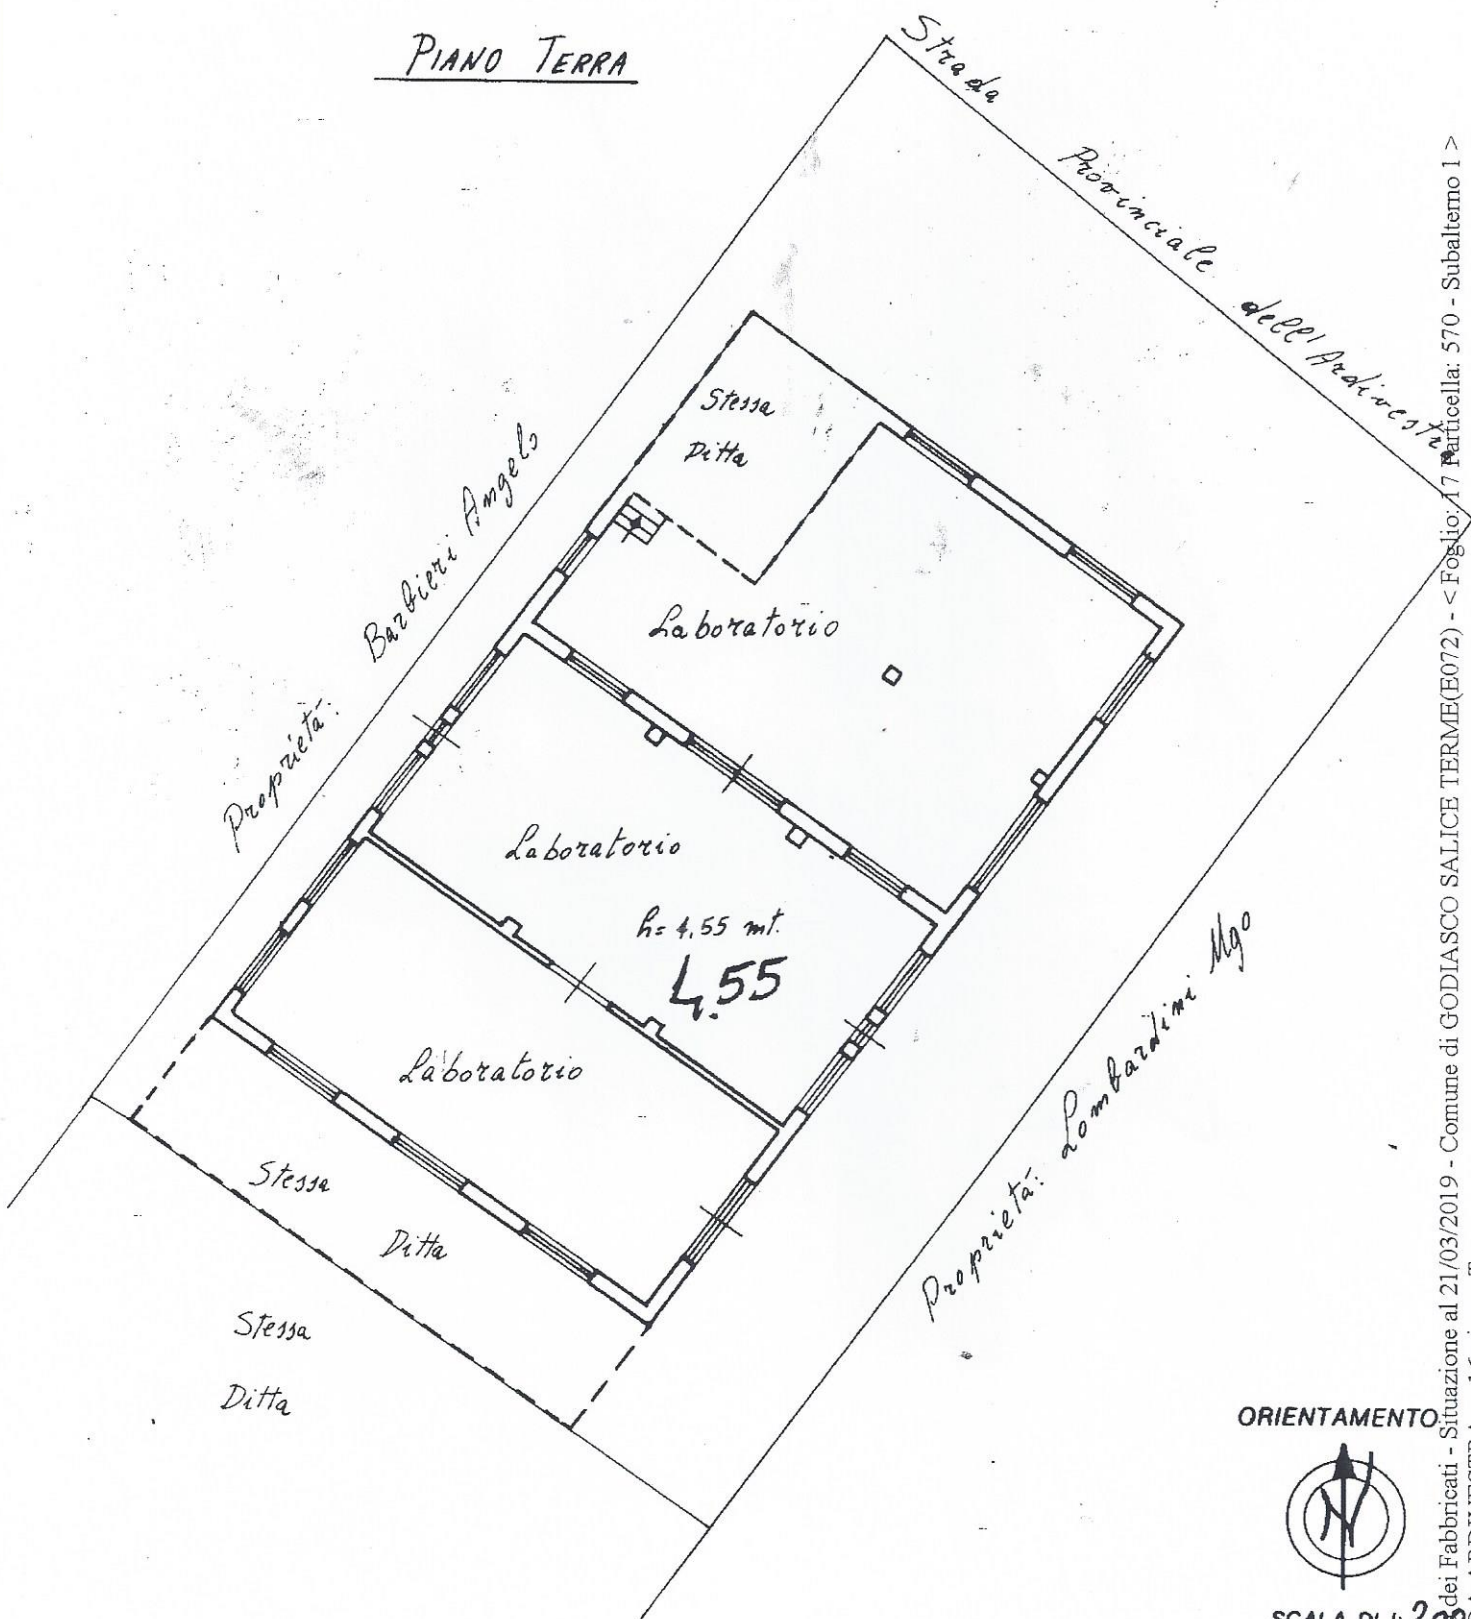

ORIENTAMENTO



SCALA DI 1:200

Dichiarazione di N.C. ☐
Denuncia di variazione ☒

Compilata dal Geometra SPARPAGLIONI
DANIELE (Titolo, cognome e nome)

RISERVATO ALL'UFFICIO

Identificativi catastali
Data presentazione: 20/09/1994 - Data: 21/03/2019 - n. PV0025216 - Richiedente ALBERA PIERINO - Ultima Planimetria in atti
Fot. scattate: 1 - Formato di acq.: A4 (210x297) - Fatt. di scala: 1:1
data _____ Firma _____

1246/94

Catasto dei Fabbricati - Situazione al 21/03/2019 - Comune di GODIASCO SALICE TERME (E072) - < Foglio: 17 Particella: 570 - Subalterno 1 >
STRADA ARDIVESTRA n. 16 piano: T.

MODULARIO
F. rig. rend. 497



MINISTERO DELLE FINANZE
DIREZIONE GENERALE DEL CATASTO E DEI SS.TT.EE.
CATASTO EDILIZIO URBANO (RDL 13-4-1939, n. 652)

MOD. **BN** (CEU)

LIRE
385

Planimetria di u.i.u. in Comune di GODIASCO via ARDIVESTRA civ. 16



ORIENTAMENTO



SCALA DI 1:200

Dichiarazione di N.C. ☒
Denuncia di variazione ☐

Compilata dal Geometra SPARPAGLIONI
DANIELE (Titolo, cognome e nome)

RISERVATO ALL'UFFICIO

Identificativi catastali

Iscritto all'albo de i Geometri

data 21/03/2019 Firma [Signature]

Catasto dei Fabbricati - Situazione al 21/03/2019 - Comune di GODIASCO SALICE TERME(E072) - < Foglio: 17 Particella: 352 > - Sub: STRADA ARDIVESTRA n. 16 piano: T;