


PLANIMETRIA 1:2000

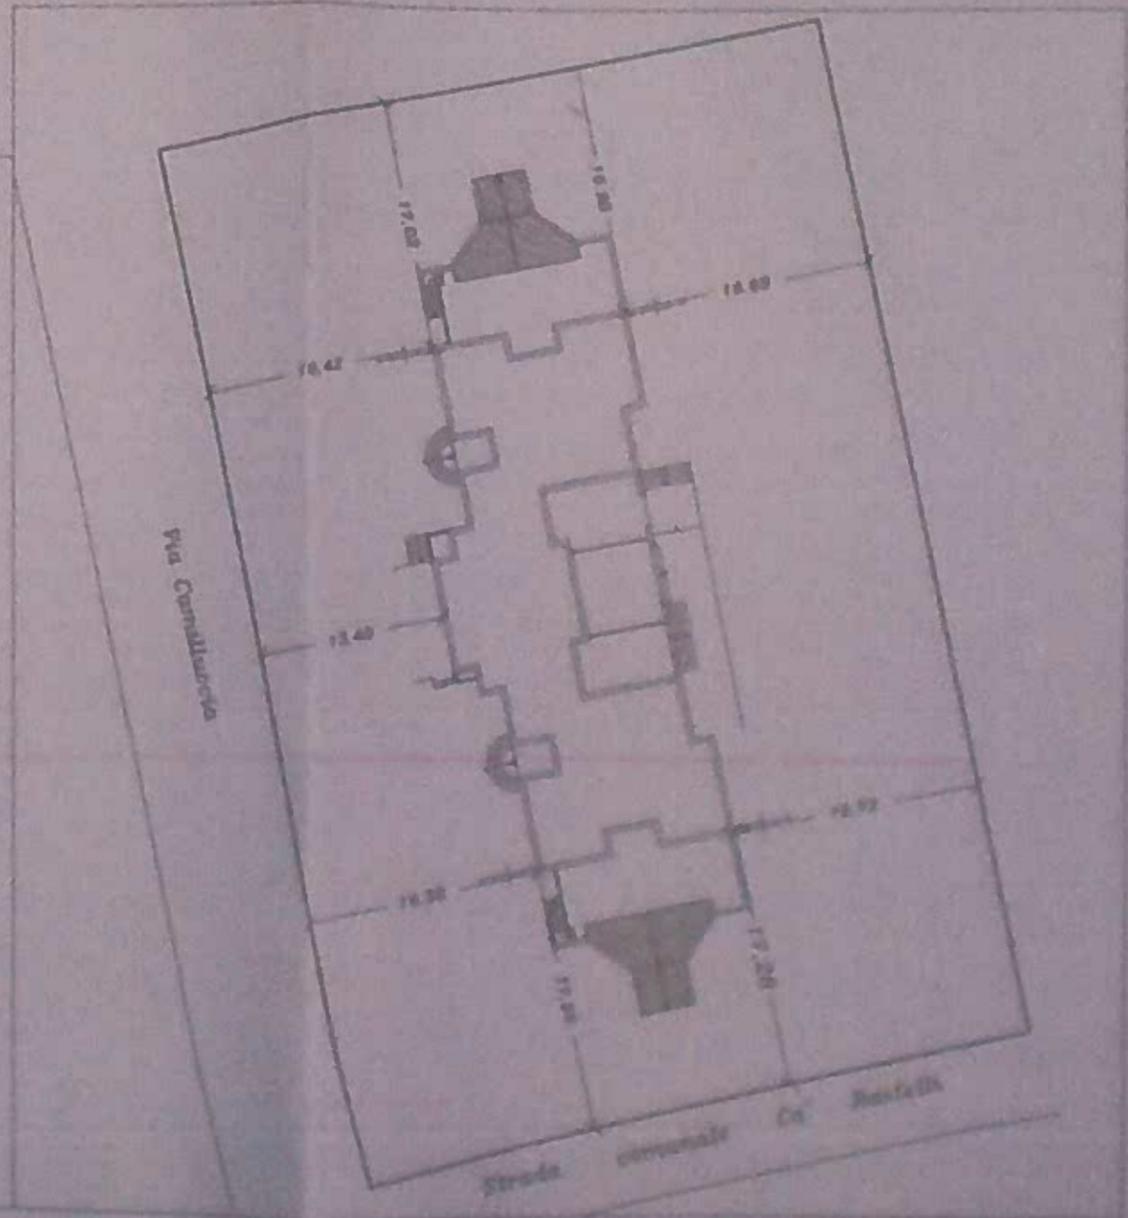


SVILUPPO 1:500


SVILUPPO 1:500

SVILUPPO 1:500

Esterno

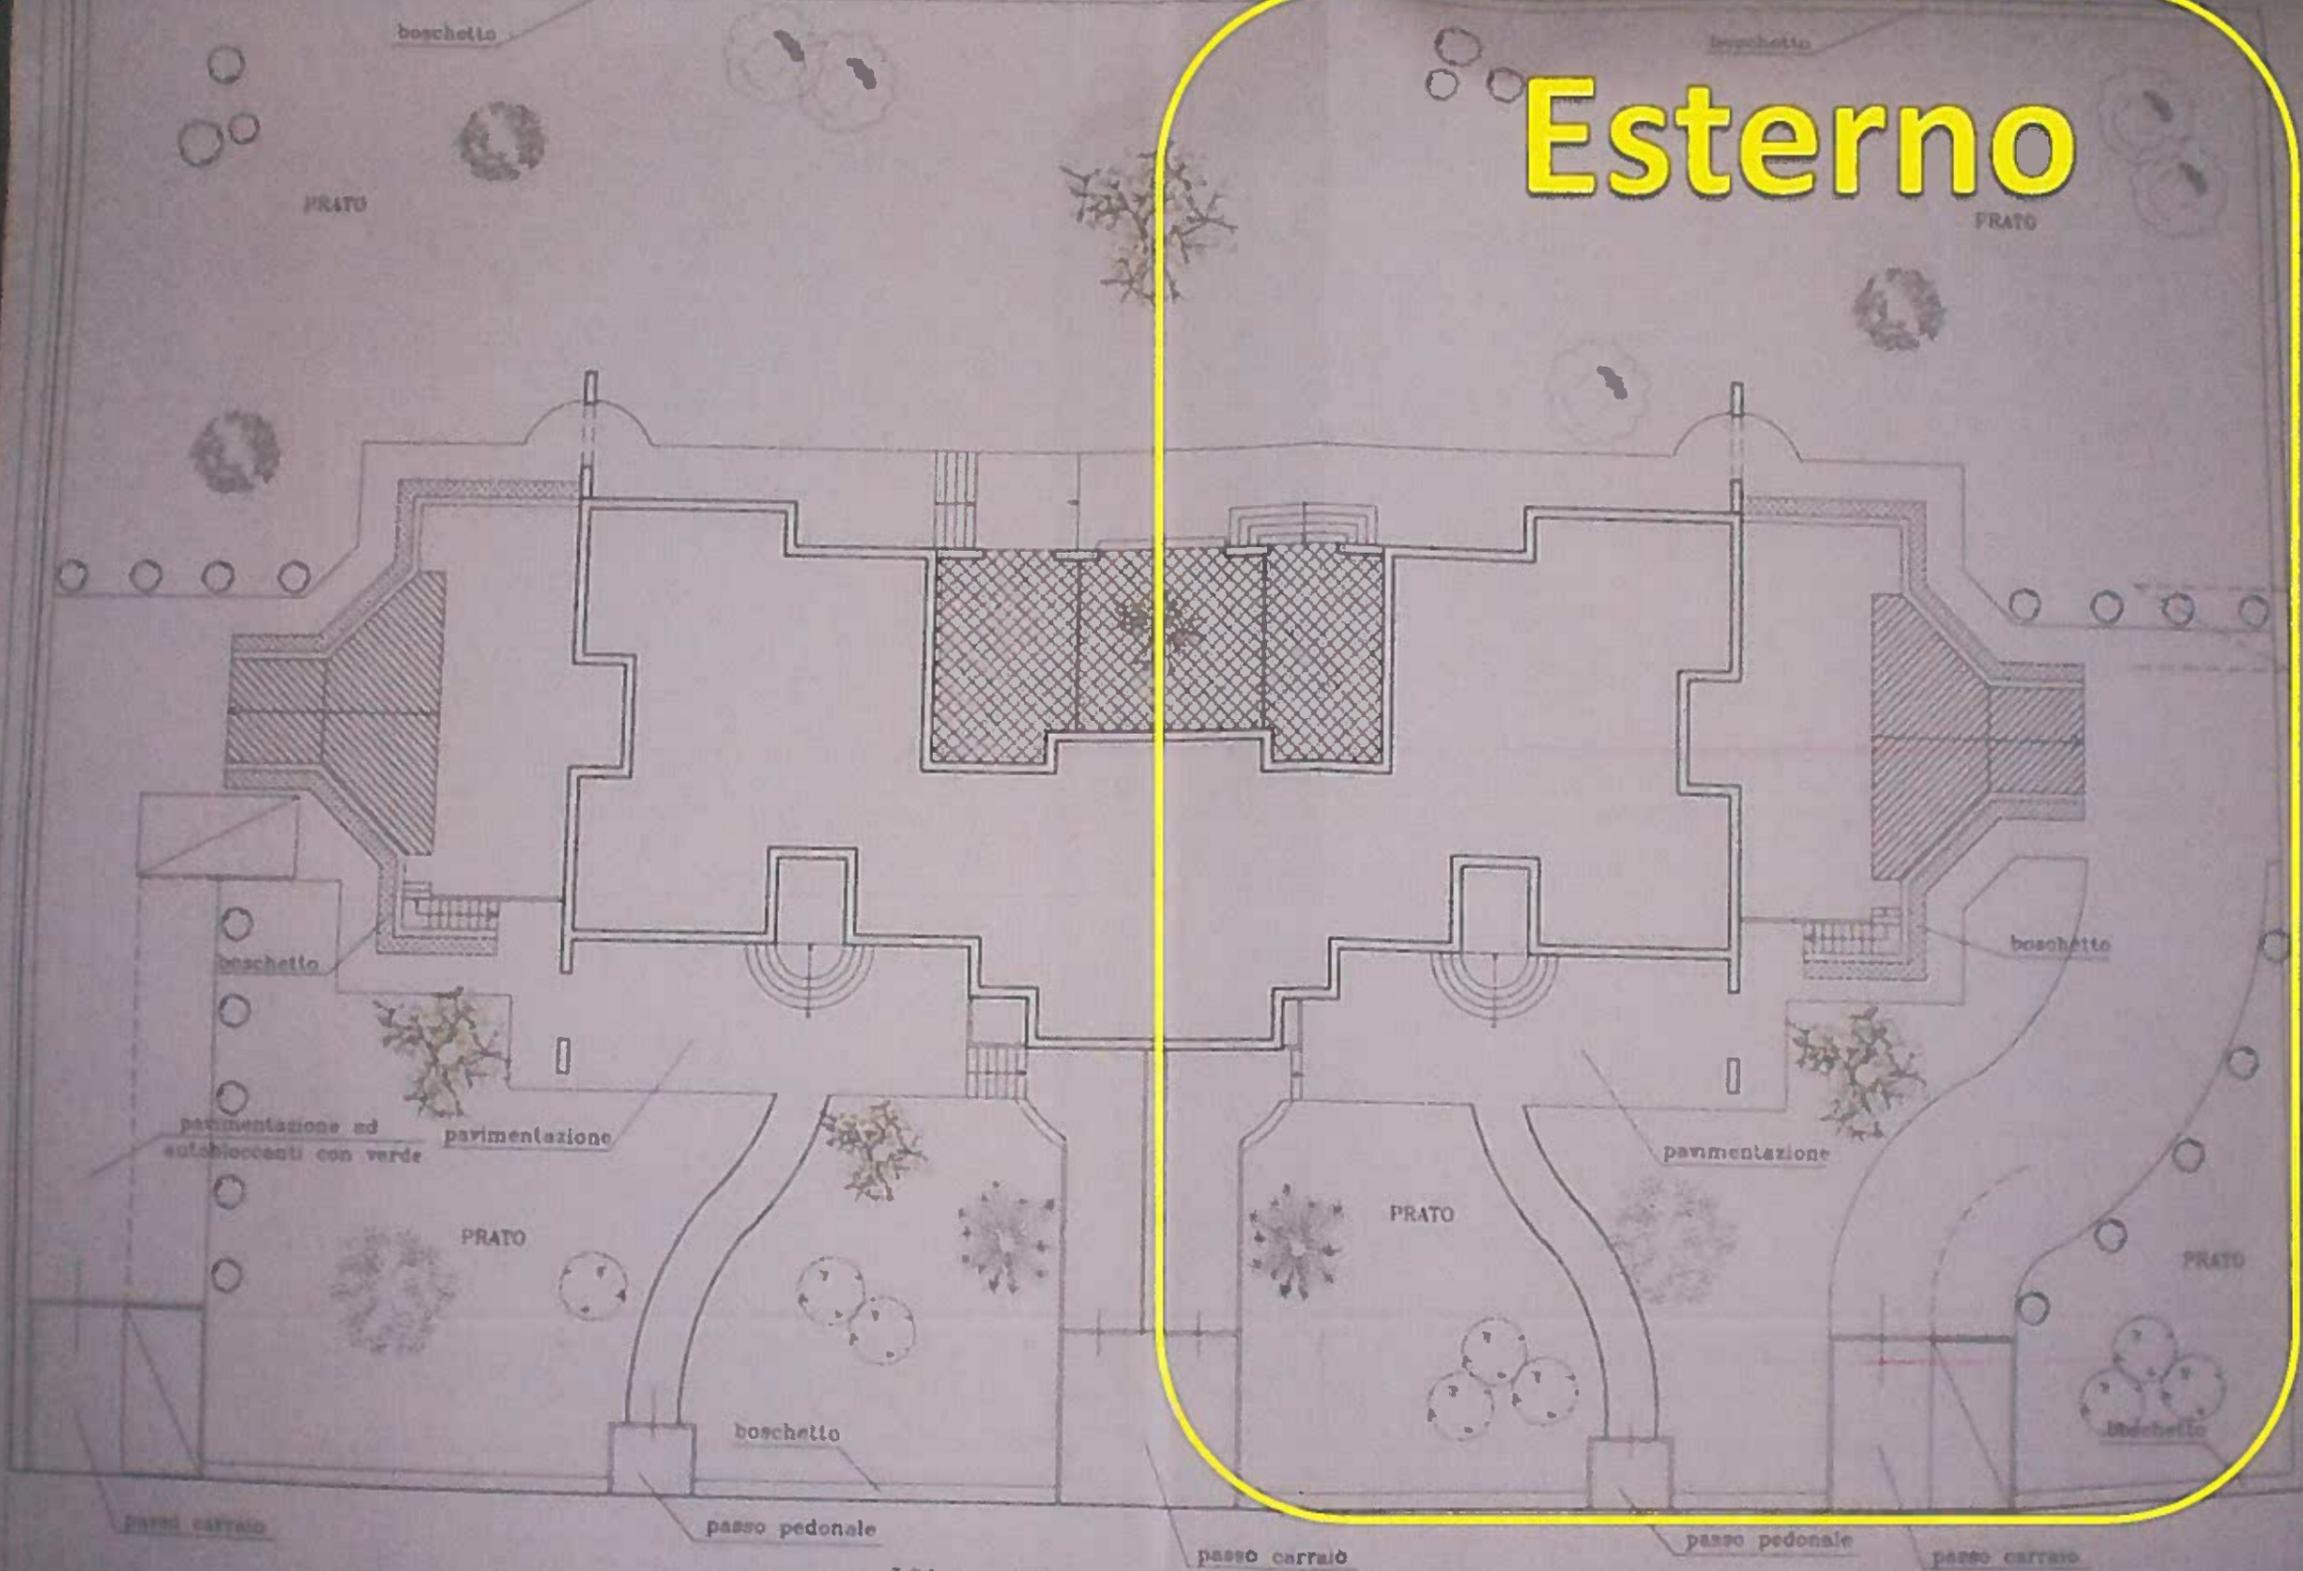

Via Camilluccia
SISTEMAZIONE ESTERNA scala 1:200

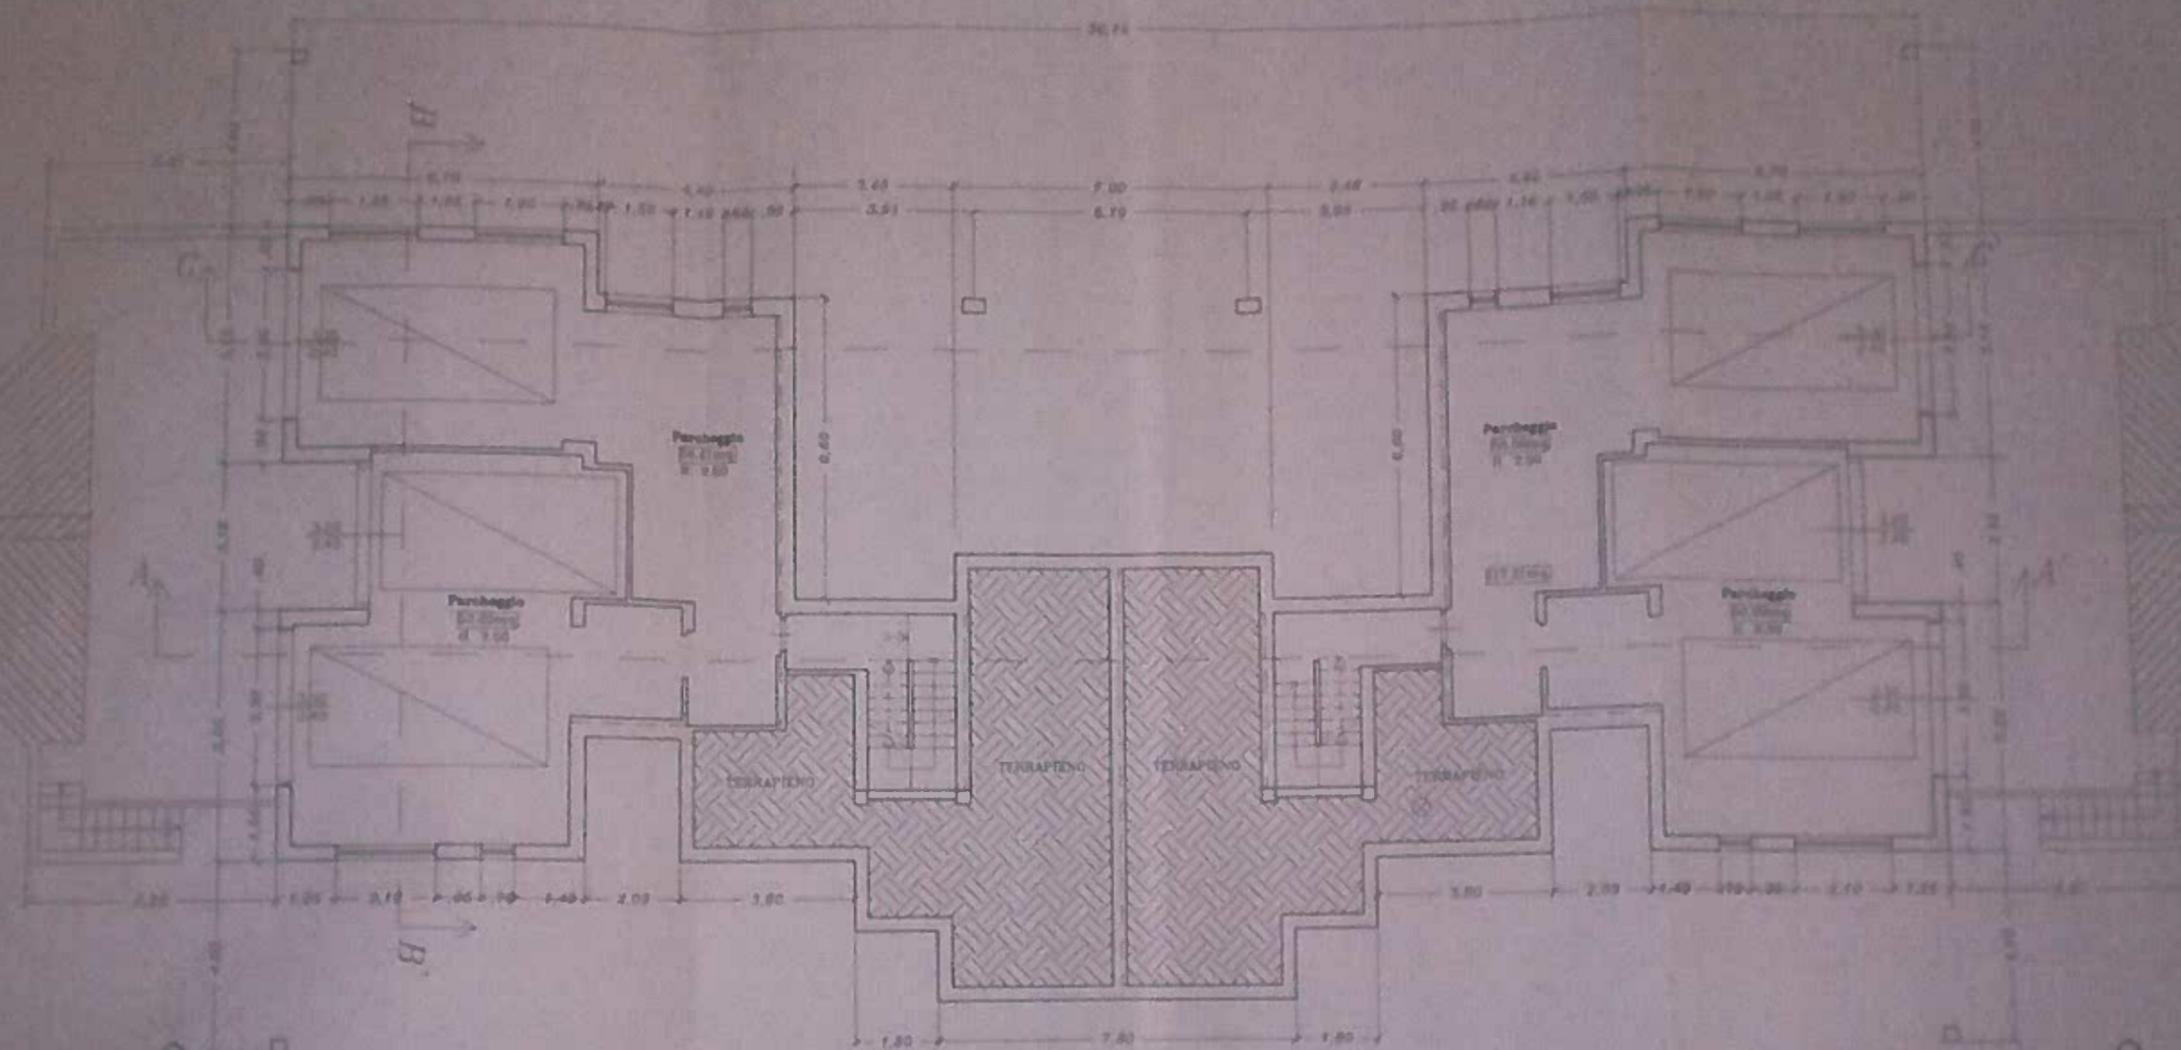


Superficie totale mq. 2885
 U.L. edificabile mq. 384.66
 U.L. progetto mq. 384.13

PIANO SEMINTERRATO

VOLUME tot. edificabile 2342.24 mt.
 SUP. PARCHEGGI 1250 mt. - 234.22 mt.

Sottotetto sopra zona appartamento principale

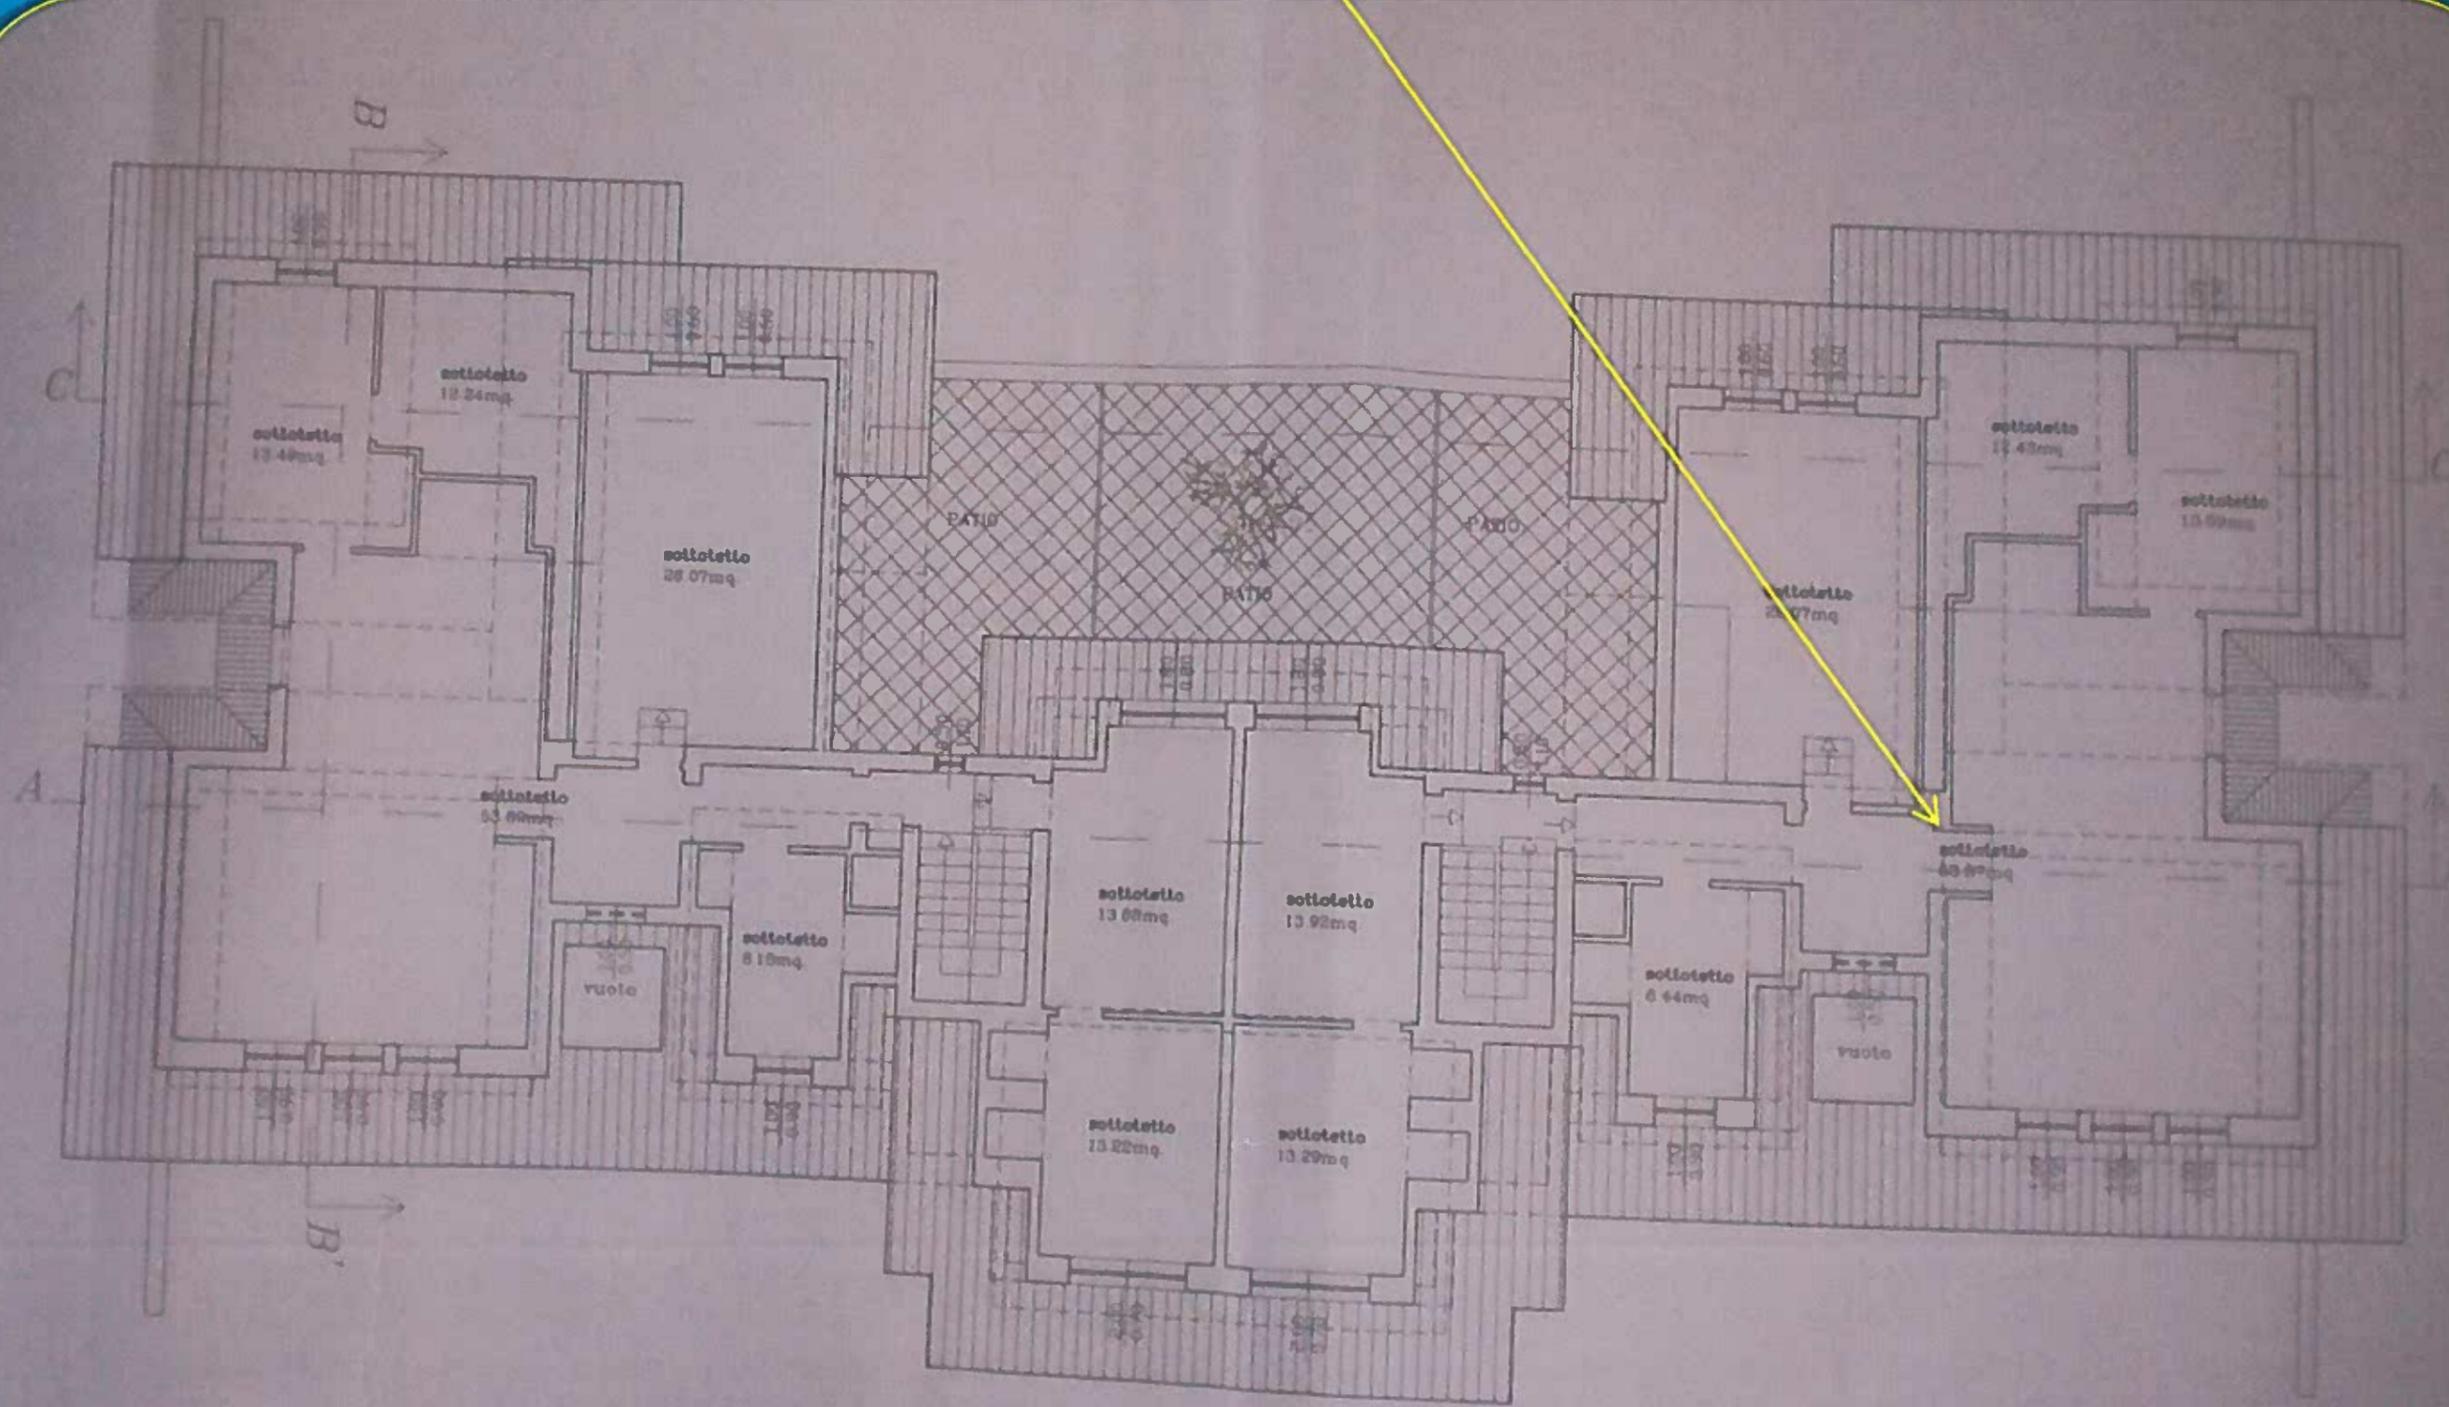

PIANO SOTTOTETTO