


* MODULARIO
F. rig. rend. 487 *

MINISTERO DELLE FINANZE
DIREZIONE GENERALE DEL CATASTO E DEI SS. T. EE.
CATASTO EDILIZIO URBANO (RDL 13-4-1939, n. 652)

Planimetria di u.i.u. in Comune di CORTEOLONA via CASTELLARO civ. 33

Catasto dei Fabbricati - Situazione al 17/01/2020 - Comune di CORTEOLONA E GENZONE(M372) - Sezione di CORTEOLONA(A) - < Foglio: 6 Particella: 1142 - Subalterno 5 >
VIA CASTELLARO n. 9 n. B piano: T;

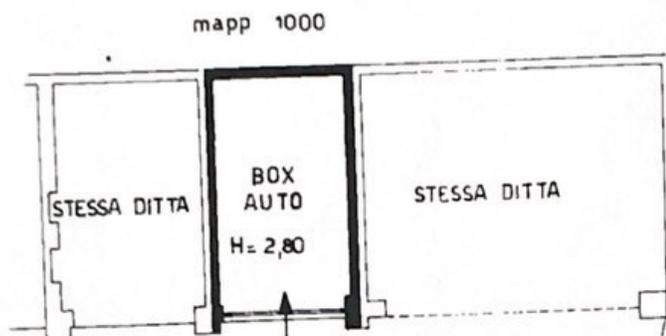

PIANO TERRENO

CORTILE

ORIENTAMENTO



SCALA DI 1:1000

* Conforme modello ministeriale

Dichiarazione di NC
Denuncia di variazione

Compilata dal **ARCHITETTO**
(Titolo, cognome e nome)
MICHELI GIUSEPPE

Iscritto all'albo degli **ARCHITETTI**

della provincia di **COMO** n. 243

RISERVATO ALL'UFFICIO

728/31

13 DIC. 1991

Data presentazione: 13/12/1991 - Data di registrazione: 15/01/2020 - F. rig. rend. 497


MINISTERO DELLE FINANZE - P. n. 0002450 - Richiedente CARNAGHI - Ultima Planimetria in atti

* MOD. BN (CEU)

DIREZIONE GENERALE DEL CATASTO E DEI SS. T. EE.

CATASTO EDILIZIO URBANO (RDL 13-4-1939, n. 652)

Planimetria di u.i.u. in Comune di CORTEOLONA via CASTELLARO civ. 9 B

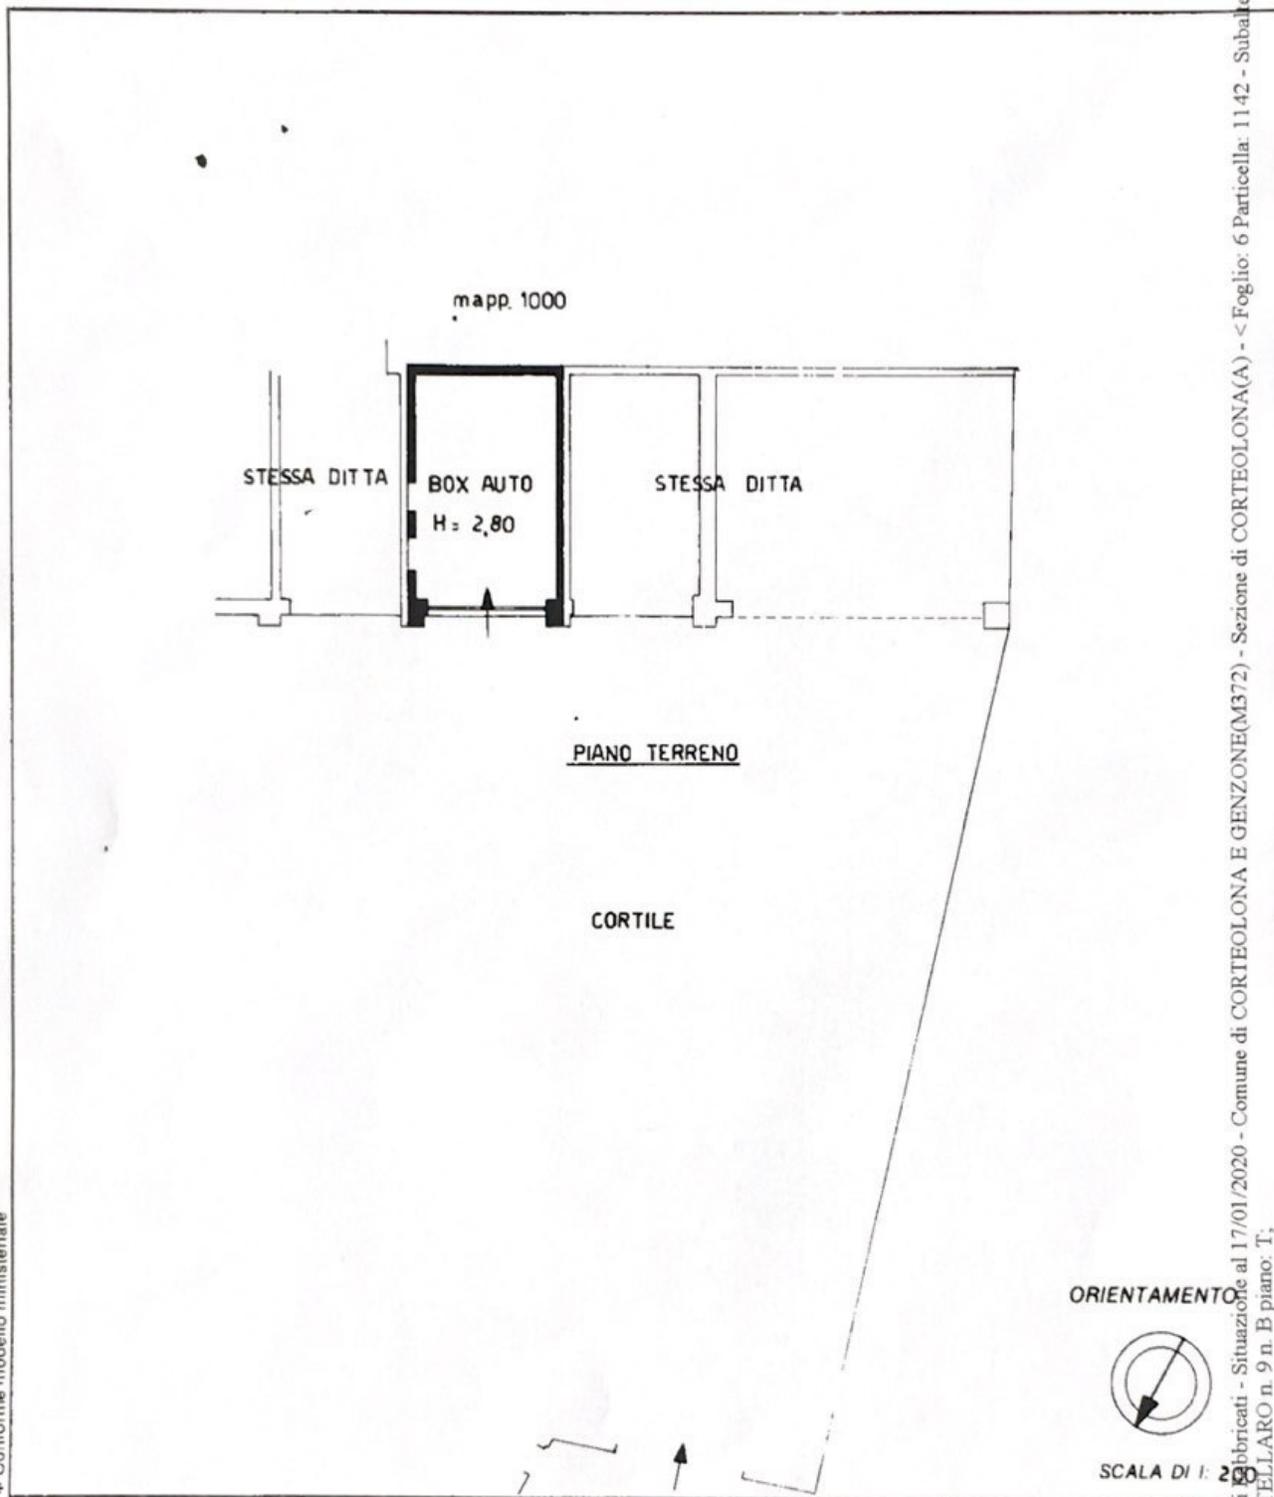

* Conforme modello ministeriale

Dichiarazione di N.C.
Denuncia di variazione

Identificativi catastali
F. 6
n. 696 sub 4

Compilata dal **ARCHITETTO**
(Titolo, cognome e nome)
MICHEL GIUSEPPE
Iscritto all'albo degli **ARCHITETTI**
della provincia di **COMO** n. 243

RISERVATO ALL'UFFICIO

758/1

Data presentazione: 13/12/1991 - Data di registrazione: 15/01/2020 - F. rig. rend. 497 - P. n. 0002450 - Richiedente CARNAGHI - Ultima Planimetria in atti 13 DIC. 1991

Catasto di abbricati - Situazione al 17/01/2020 - Comune di CORTEOLONA E GENZONE(M372) - Sezione di CORTEOLONA(A) - < Foglio: 6 Particella: 1142 - Subalterno 4 VIA CASTELLARO n. 9 n. B piano: T;

Agenzia del Territorio
CATASTO FABBRICATI
 Ufficio provinciale di
 Pavia

Dichiarazione protocollo n. 35044/2010 del 19/02/2010
 Planimetria di u.s.u. in Comune di Corteolona
 #0239883 via Castellaro oliv. 9B


Identificativa Catastali:
 Sezione:
 Foglio: 6
 Particella: 696
 Subalterno: 8

Compilata da:
 Serbin Giovanni
 Iscritto all'albo:
 Geometri
 Prov. Pavia N. 2505

Scala 1:200

Data: 17/01/2020 - PAVIA000353 - Situazione CARRACCHI - Ultima Planimetria in atti
 Totale: 1.14

Data: 17/01/2020 - n. PAVIA000353 - Richiedente CARRACCHI - Ultima Planimetria in atti

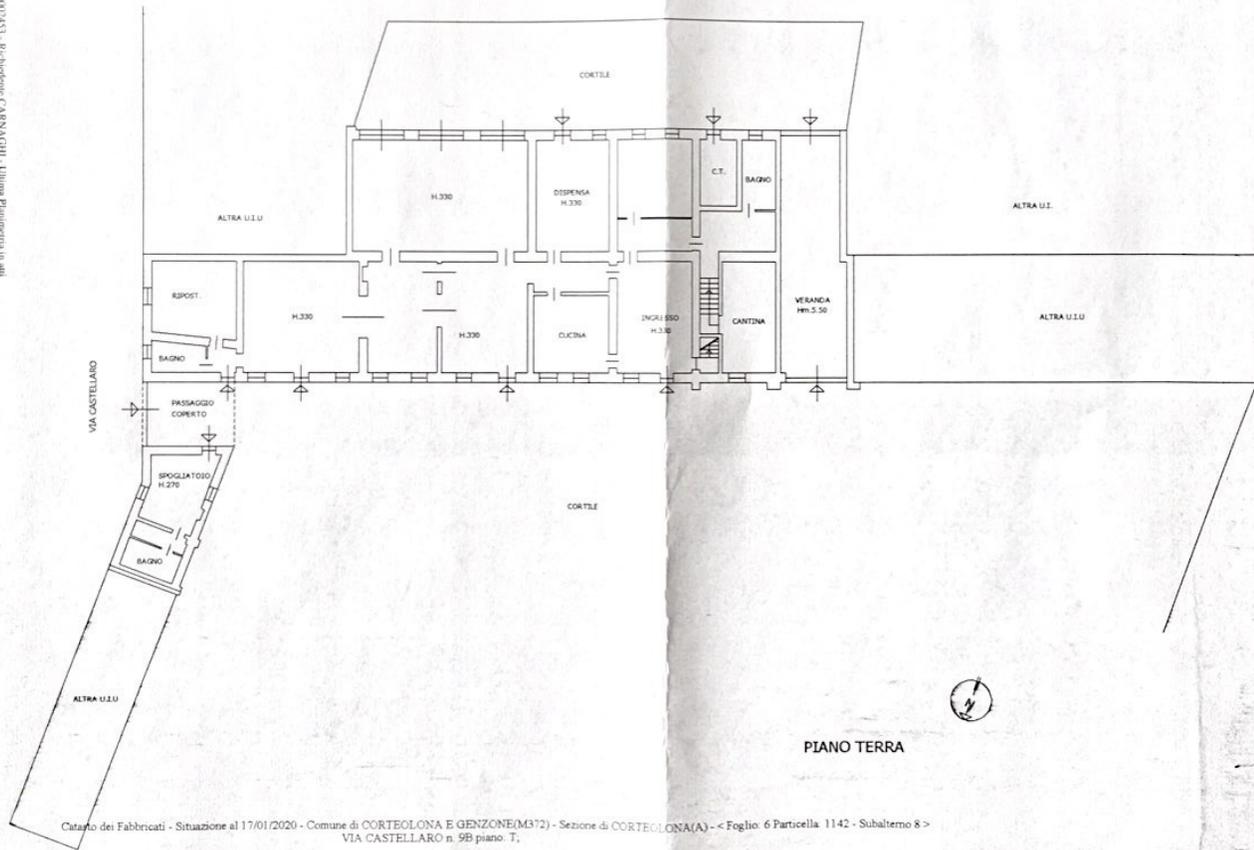

Catasto dei Fabbricati - Situazione al 17/01/2020 - Comune di CORTEOLONA E GENZONE(M372) - Sezione di CORTEOLONA(A) - < Foglio: 6 Particella 1142 - Subalterno 8 >
 VIA CASTELLARO n. 9B piano: T.

**Agenzia del Territorio
CATASTO FABBRICATI
Ufficio provinciale di
Pavia**

Dichiarazione protocollo n. PV003585 del 19/02/2010
Pianimetria di u.i.u. in Comune di Corteolona

#0239883 via Castellaro

o.l.v. 9B

Identificativi Catastali:


Sezione:
Foglio: 6
Particella: 696
Subalterno: 9

Completata da:
Serbin Giovanni
Iscritto all'albo:
Geometri

Prov. Pavia N. 2505

Scala 1:200

Sc. n. 1

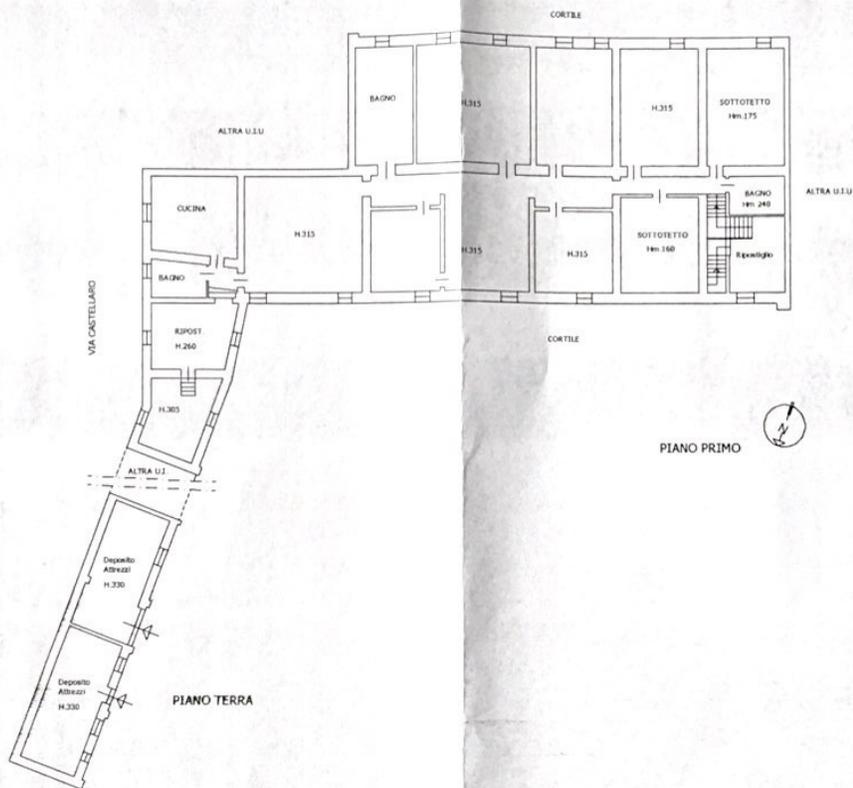

PIANO PRIMO

PIANO TERRA

Catasto dei Fabbricati - Situazione al 17/01/2020 - Comune di CORTEOLONA E GENZONE(M372) - Sezione di CORTEOLONA(A) - < Foglio: 6 Particella: 1142 - Subalterno 9 >
VIA CASTELLARO n. 9B piano: T-1.


Data 17/01/2020 - n. PV000354 - Redattore: CARNAGHI - Utile Pianimetria in situ

Data 17/01/2020 - n. PV000354 - Redattore: CARNAGHI - Utile Pianimetria in situ
Titolare: 1 - Foglio: 6 di n. 1 - Particella: 696 di n. 1 - Subalterno: 9

DIREZIONE GENERALE DEL CATASTO E DEI SS. T. EE.

CATASTO EDILIZIO URBANO (RDL 13-4-1939, n. 652)

Planimetria di u.i.u. in Comune di CORTEOLONA via CASTELLARO civ. 3 B

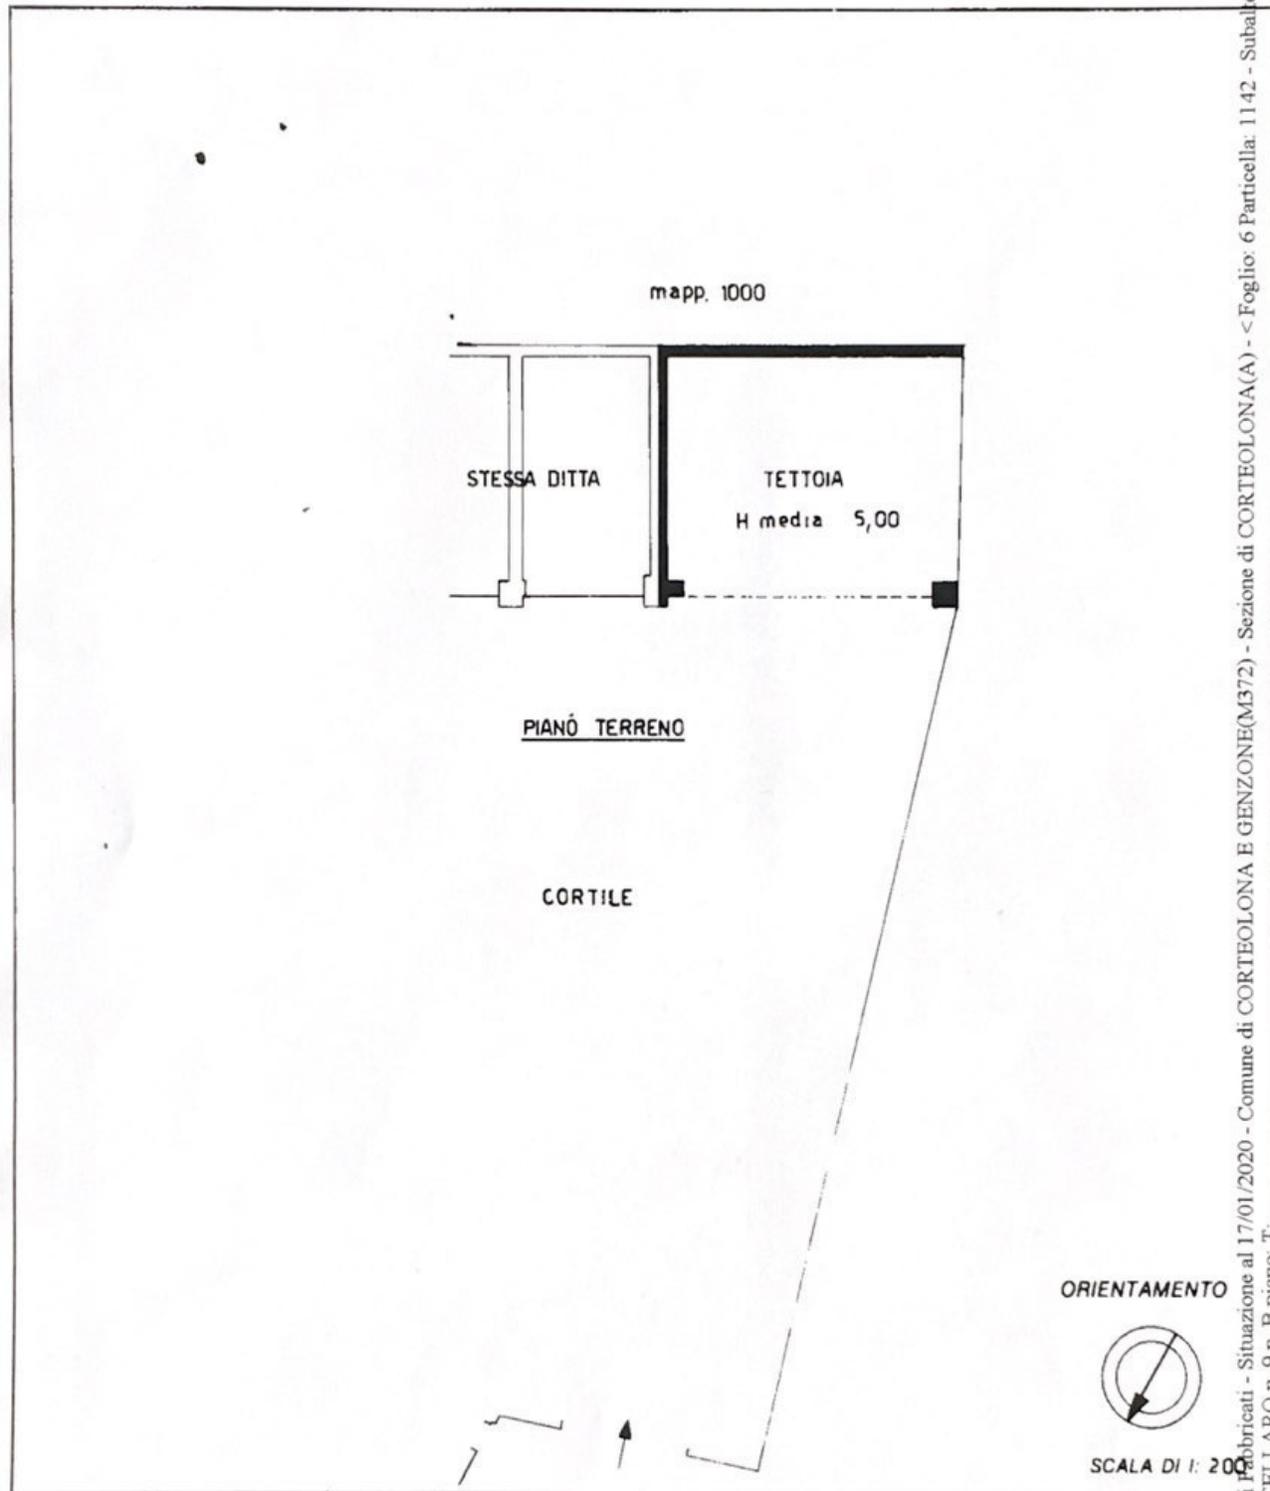

Dichiarazione di N.C.
Denuncia di variazione


Compilata dal ARCHITETTO
(Titolo, cognome e nome)
MICHELI GIUSEPPE
Iscritto all'albo degli ARCHITETTI
della provincia di COMO n. 243

RISERVATO ALL'UFFICIO

Identificativi catastali
F. 6
n. 696 sub 6

758/91

13 DIC. 1991

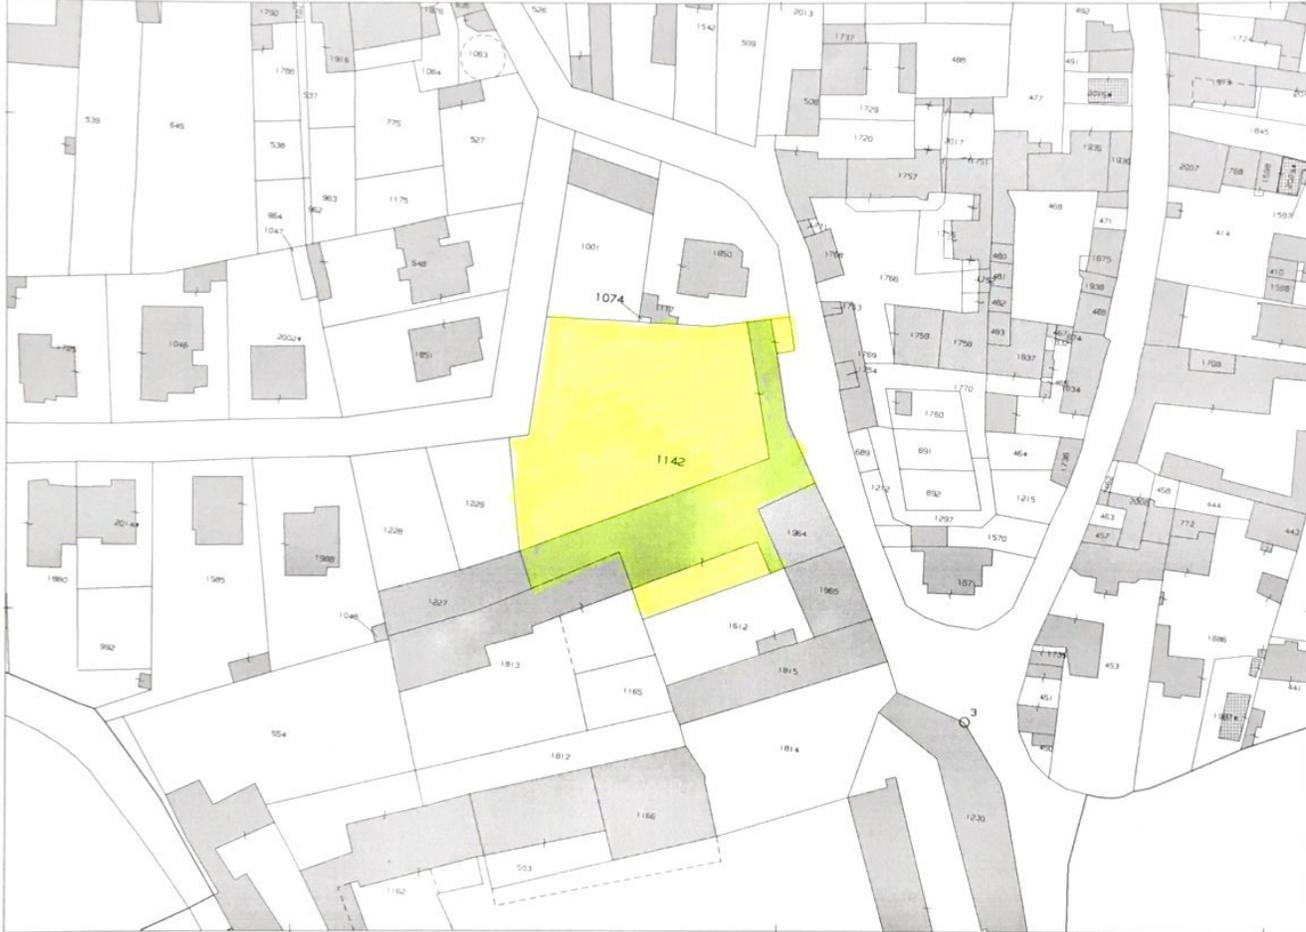

N=5000300

E=1529100

2 Particelle: 1142, 1074

Comune CORTEOLONA E GENZONE/A
Foglio 6
Richiedente: CARNAGHI
Scala originale: 1:1000
Dimensione cornice: 267 000 x 189 000 metri
Prot. n. PV0002457/2020
17-Gen-2020 9 56 23