


ALTRA PROPRIETA'

ALTRA PROPRIETA'

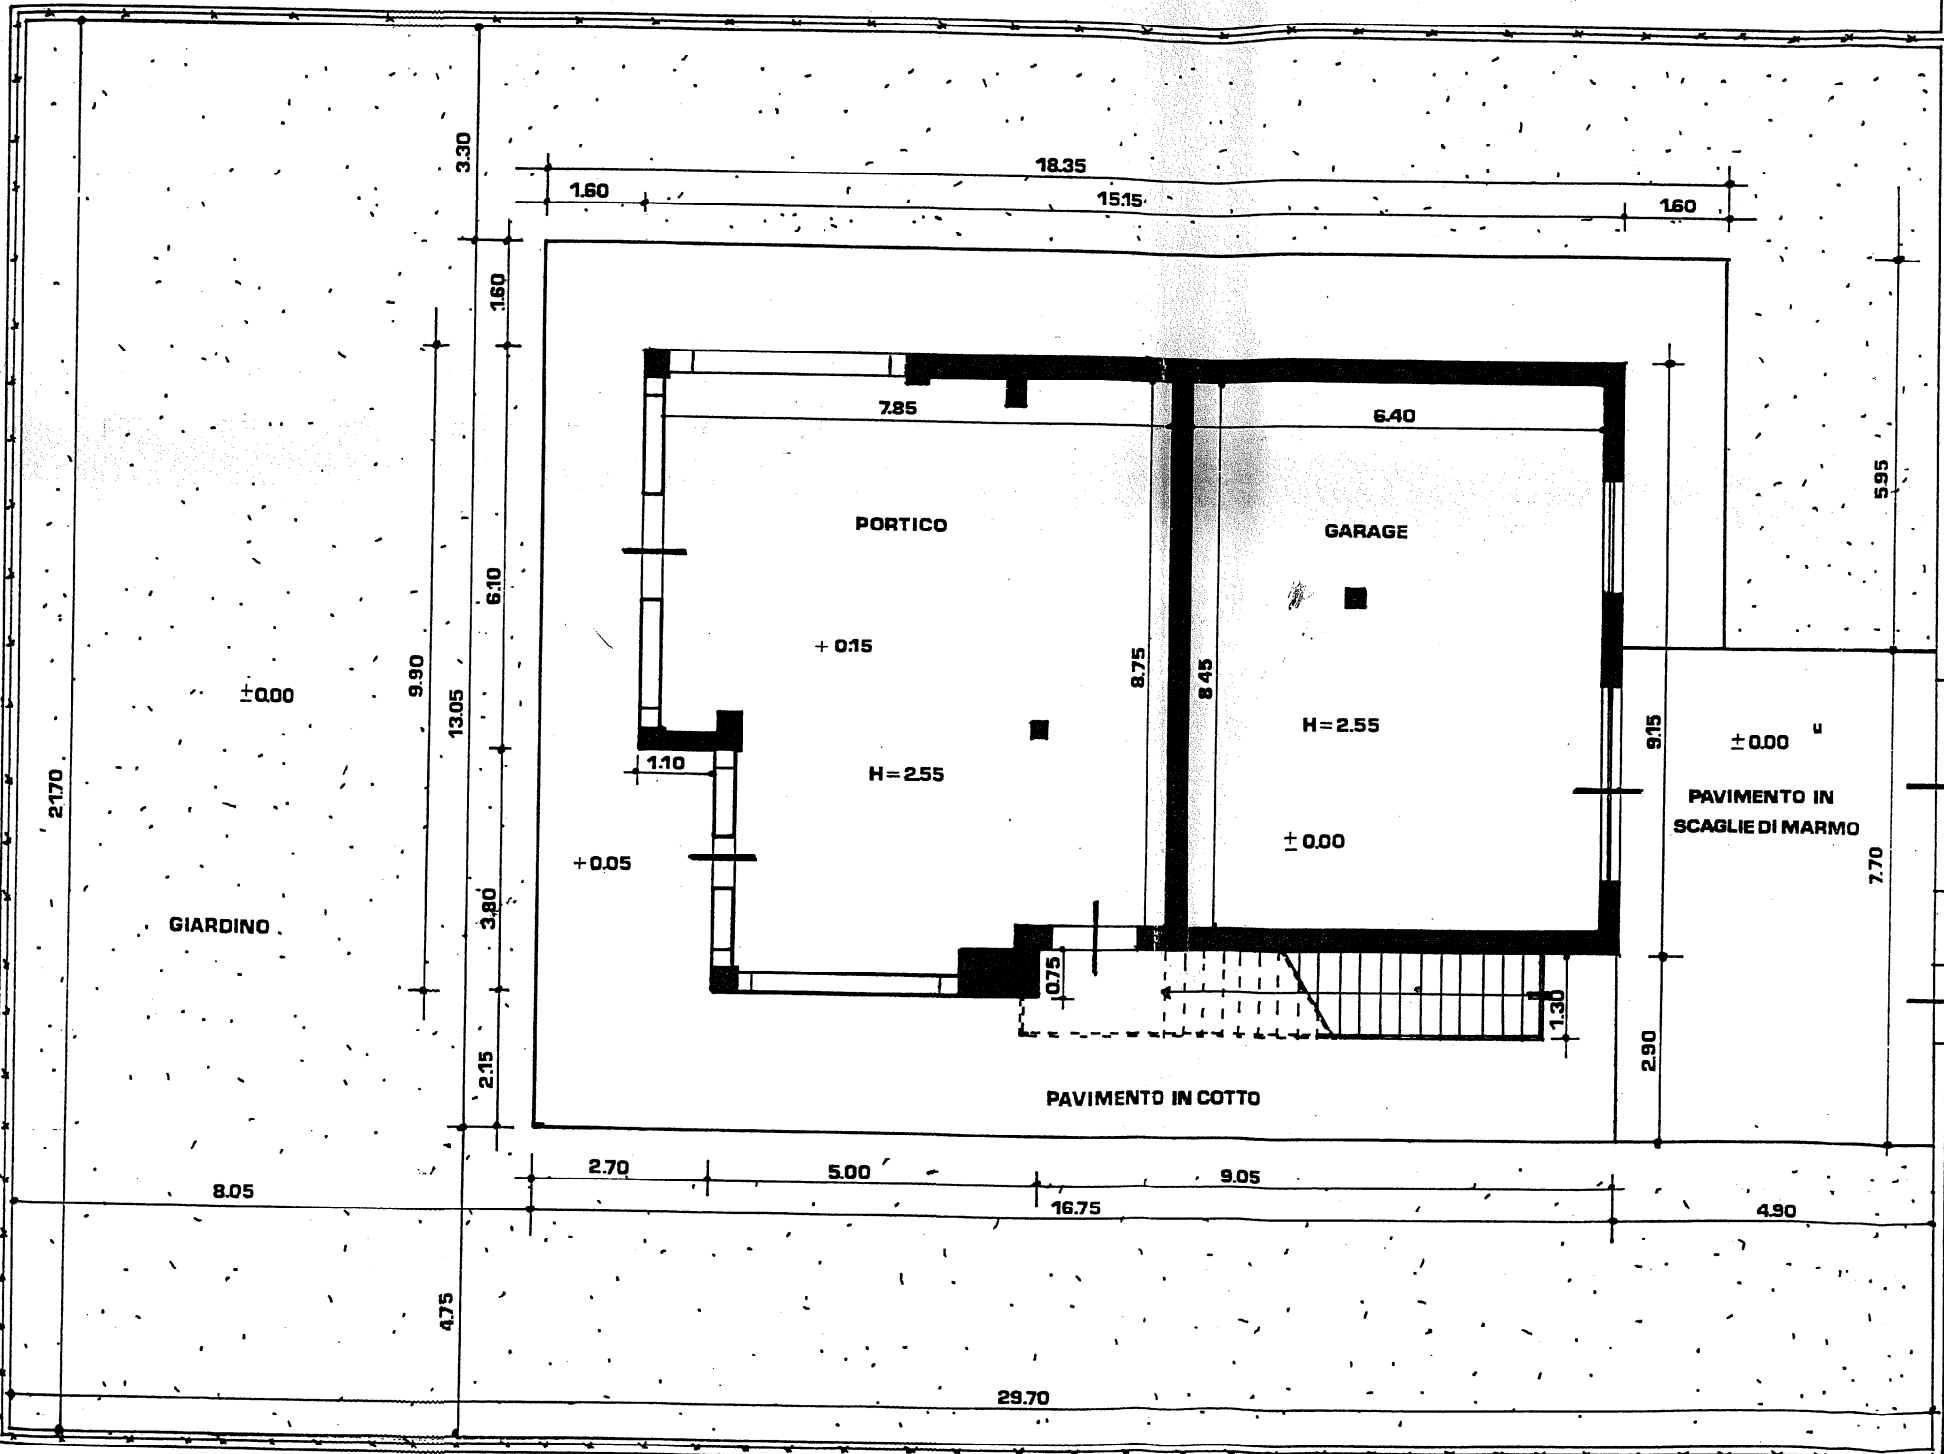

VIA DELLA FARNIA
CIV. 4
CIV. 6


ALTRA PROPRIETA'

SCALA 1:100

17.75


5.30

8.00

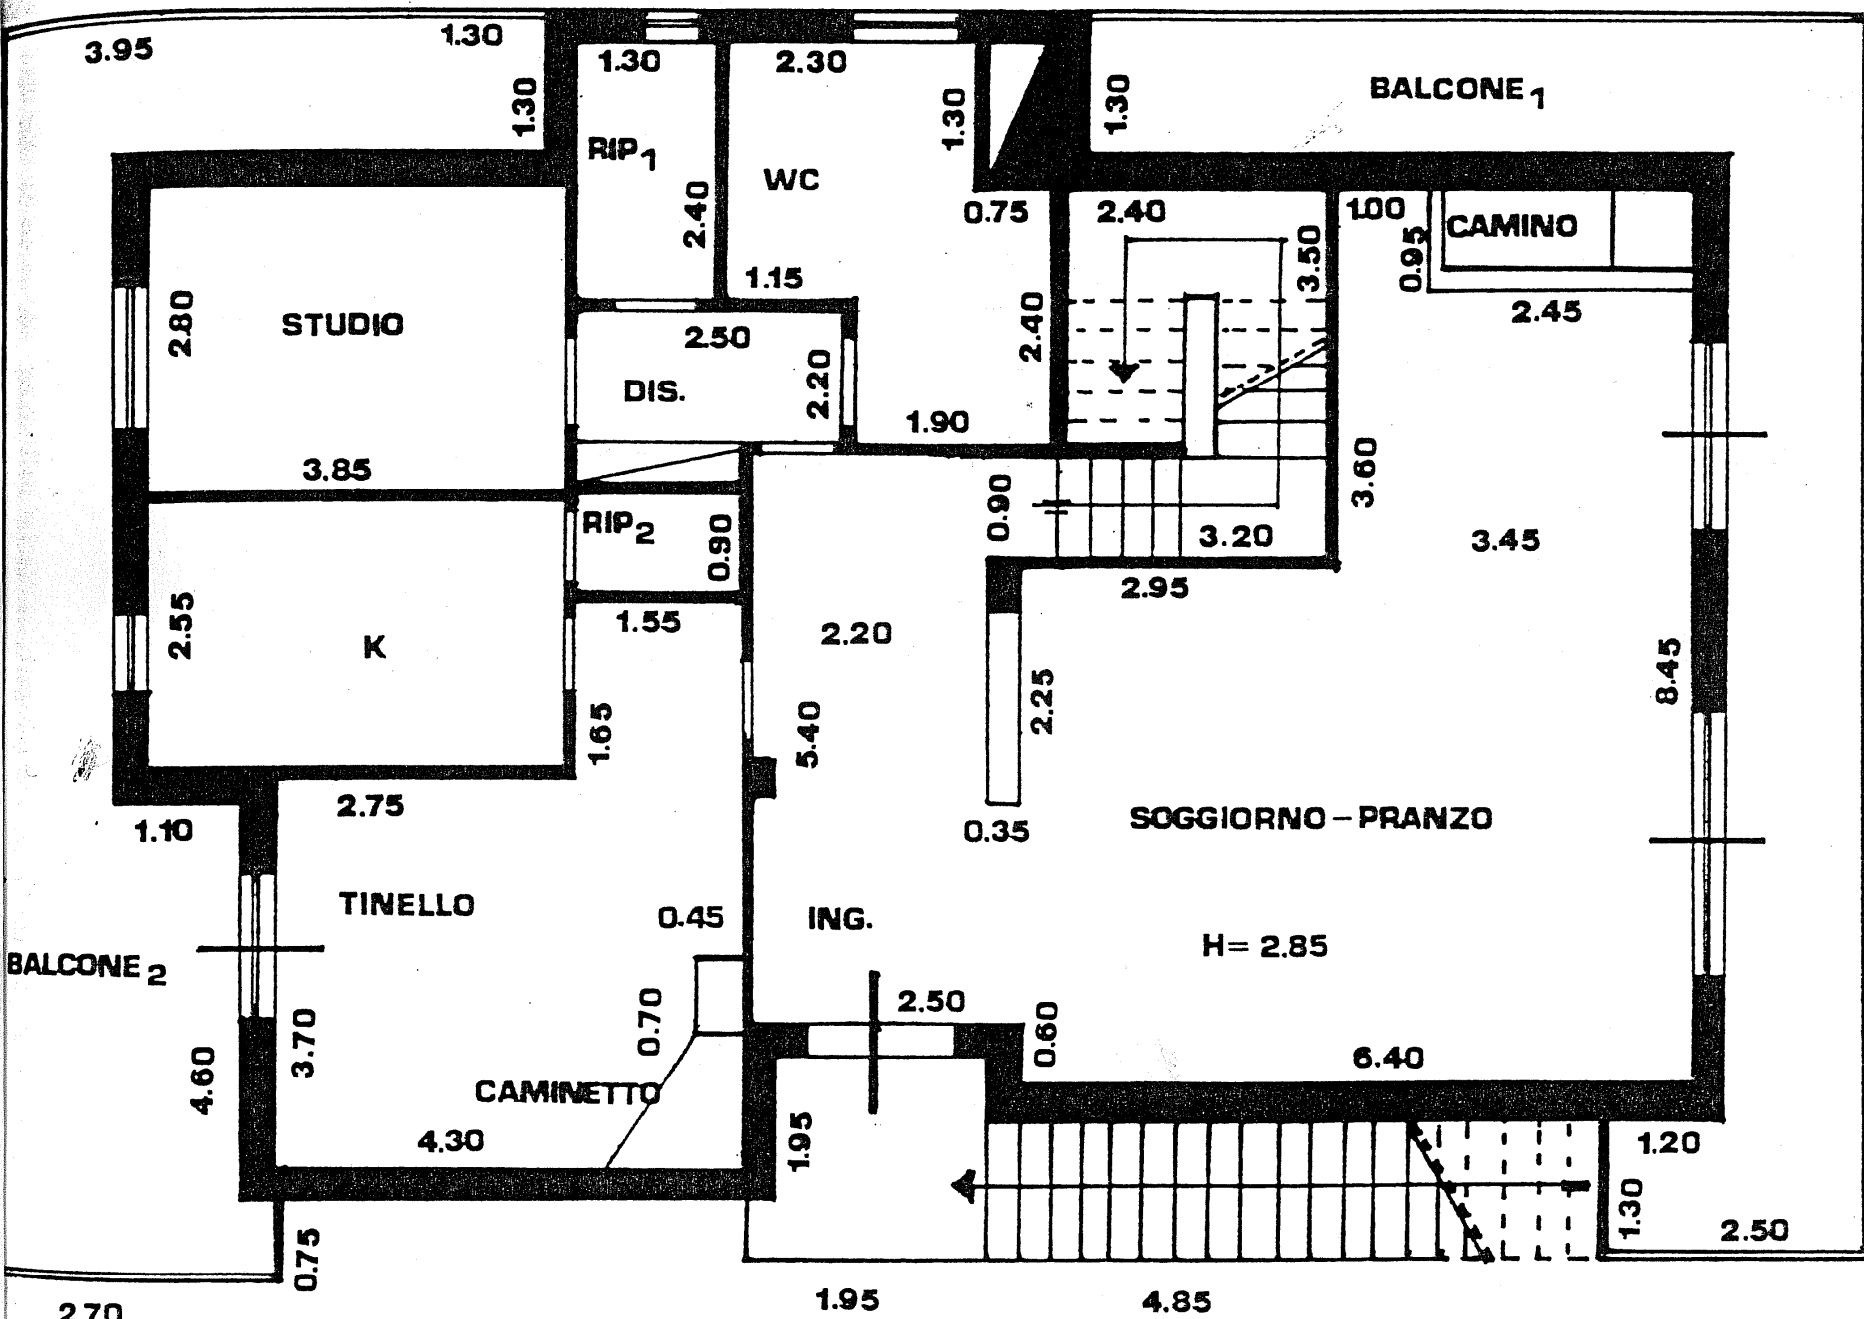

11.80

SCALA 1:100

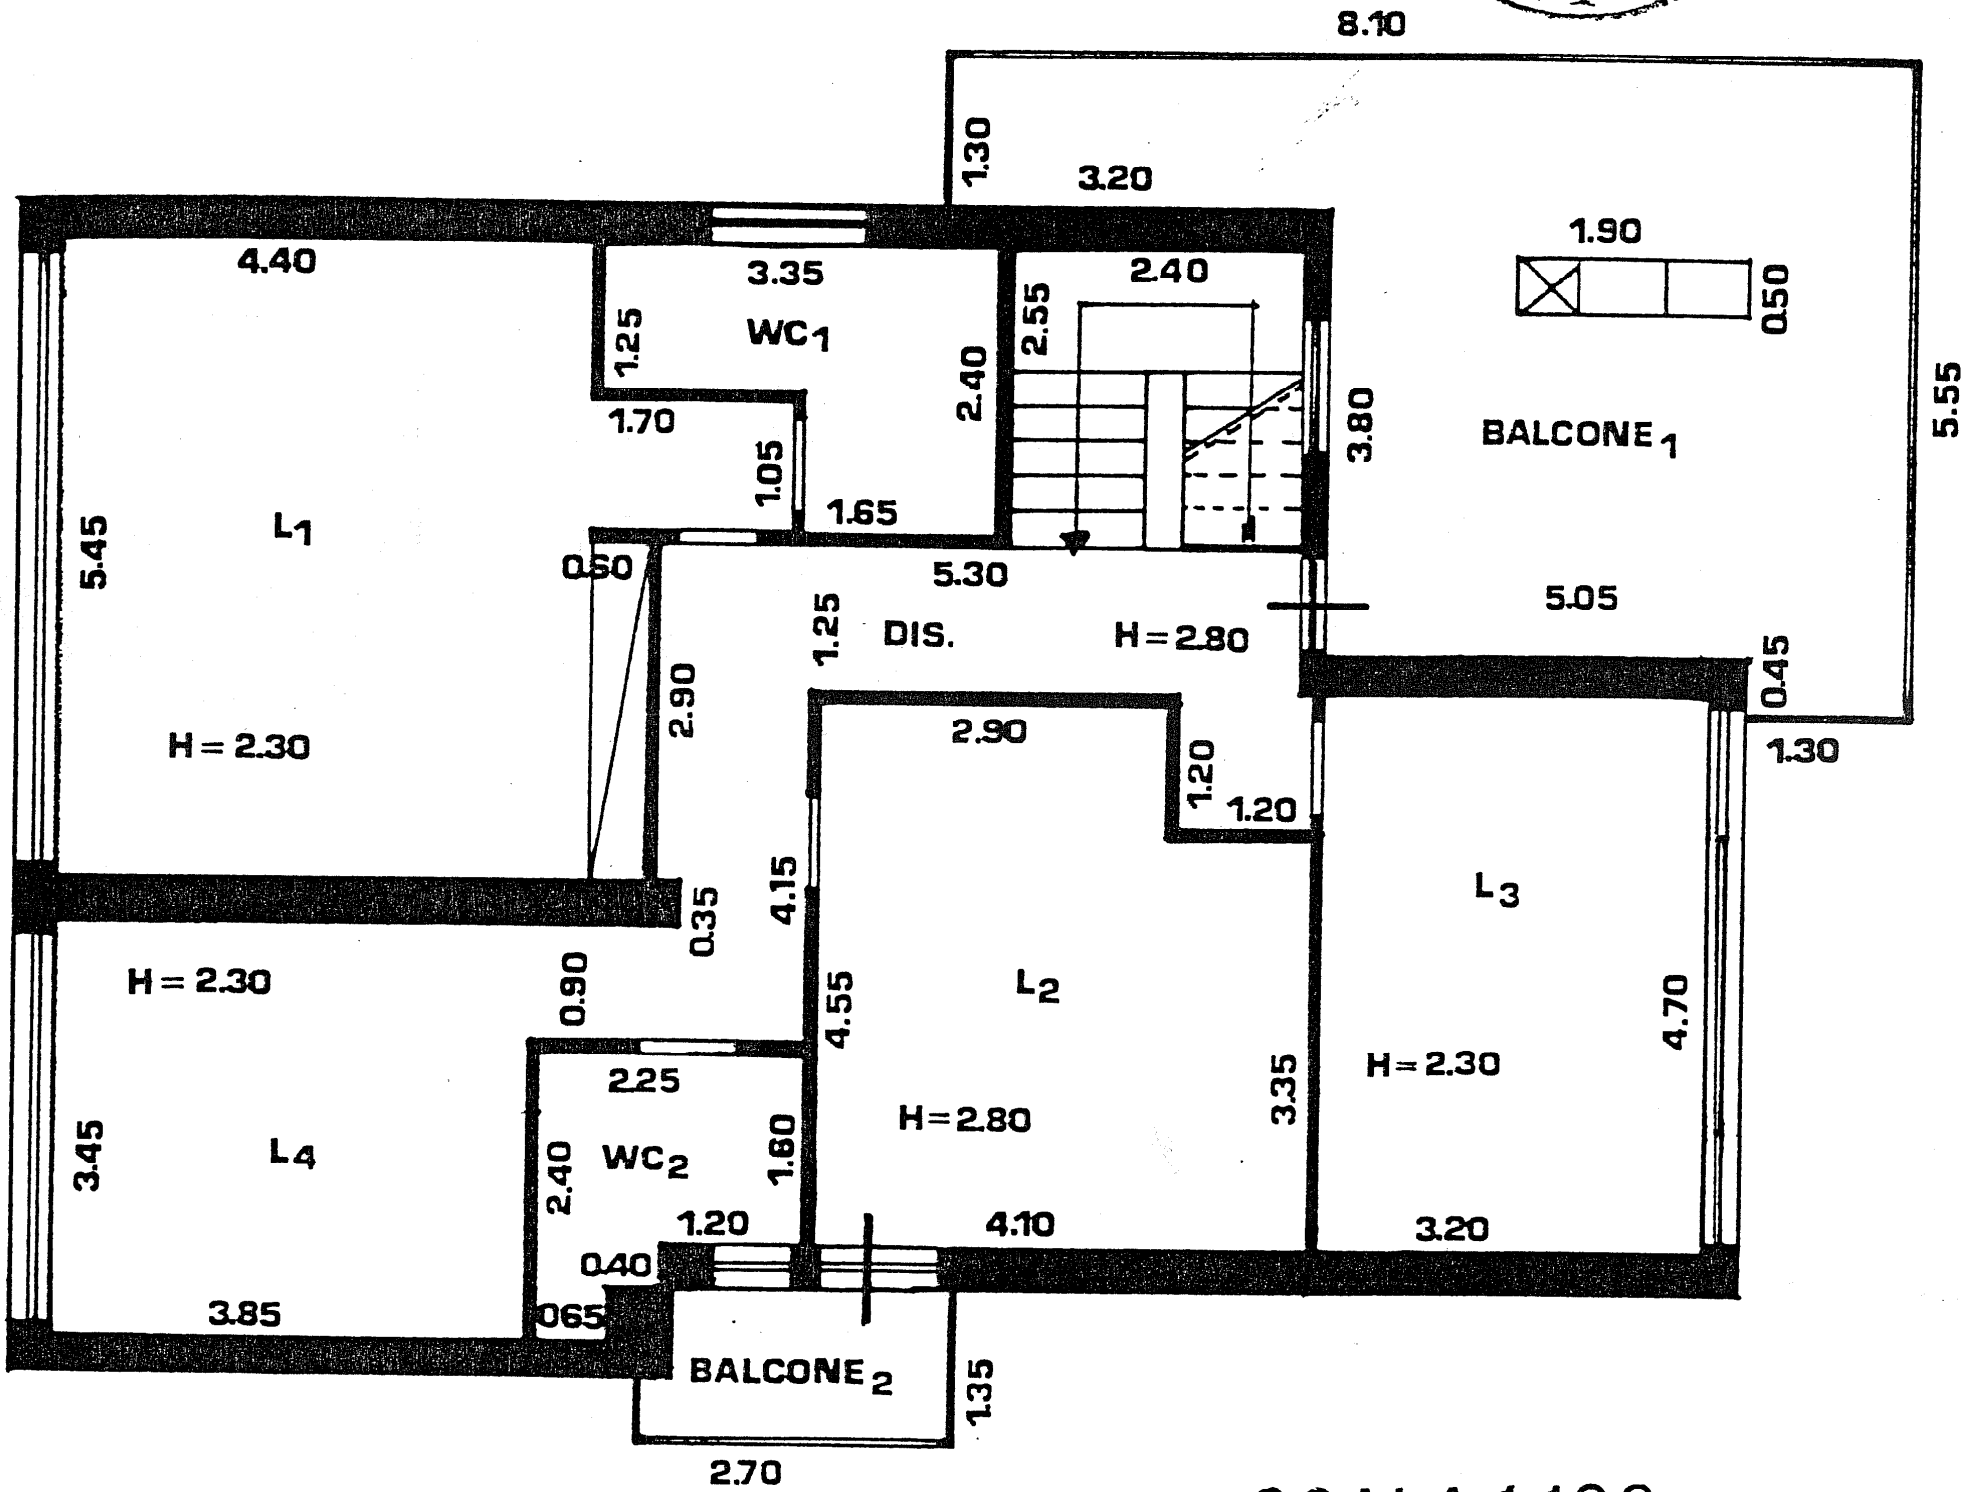

SCALA 1:100